




ELEWACJA PÓŁNOCNA 1:50

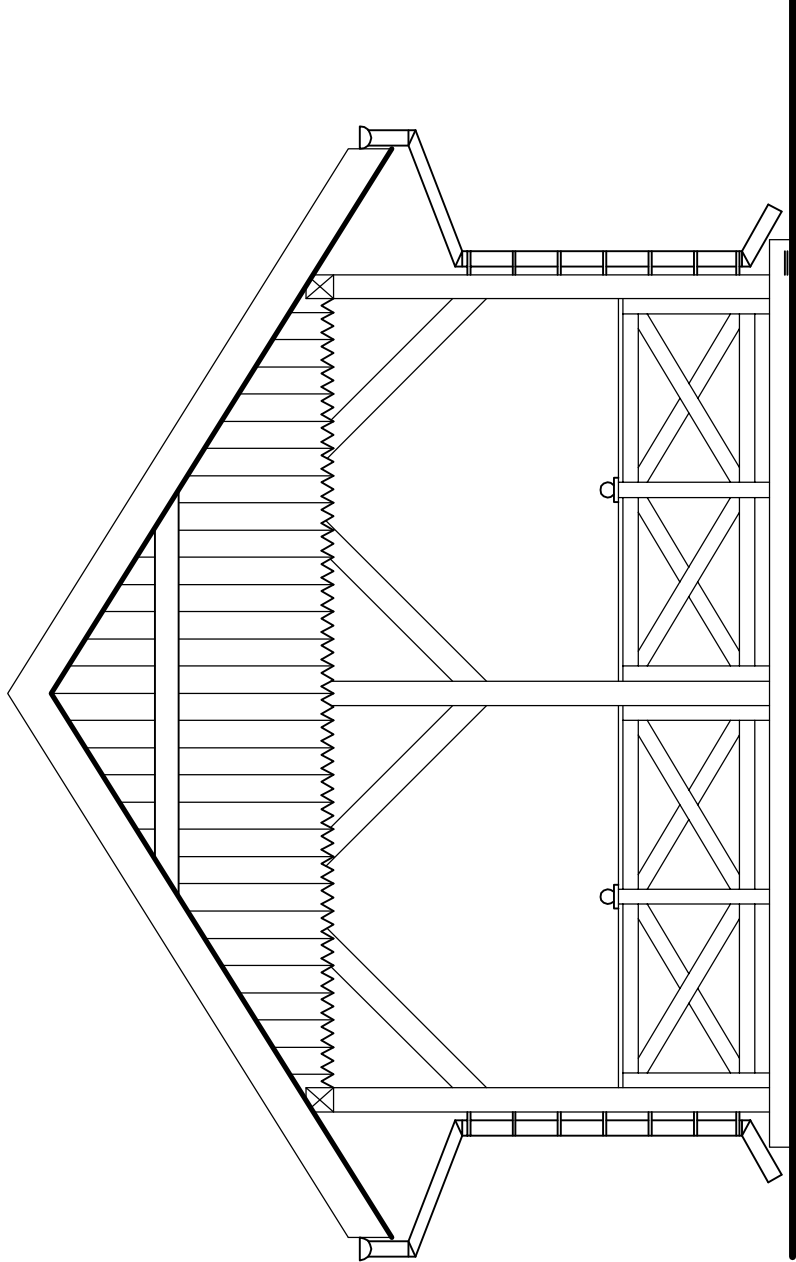

ELEWACJA POŁUDNIOWA 1:50

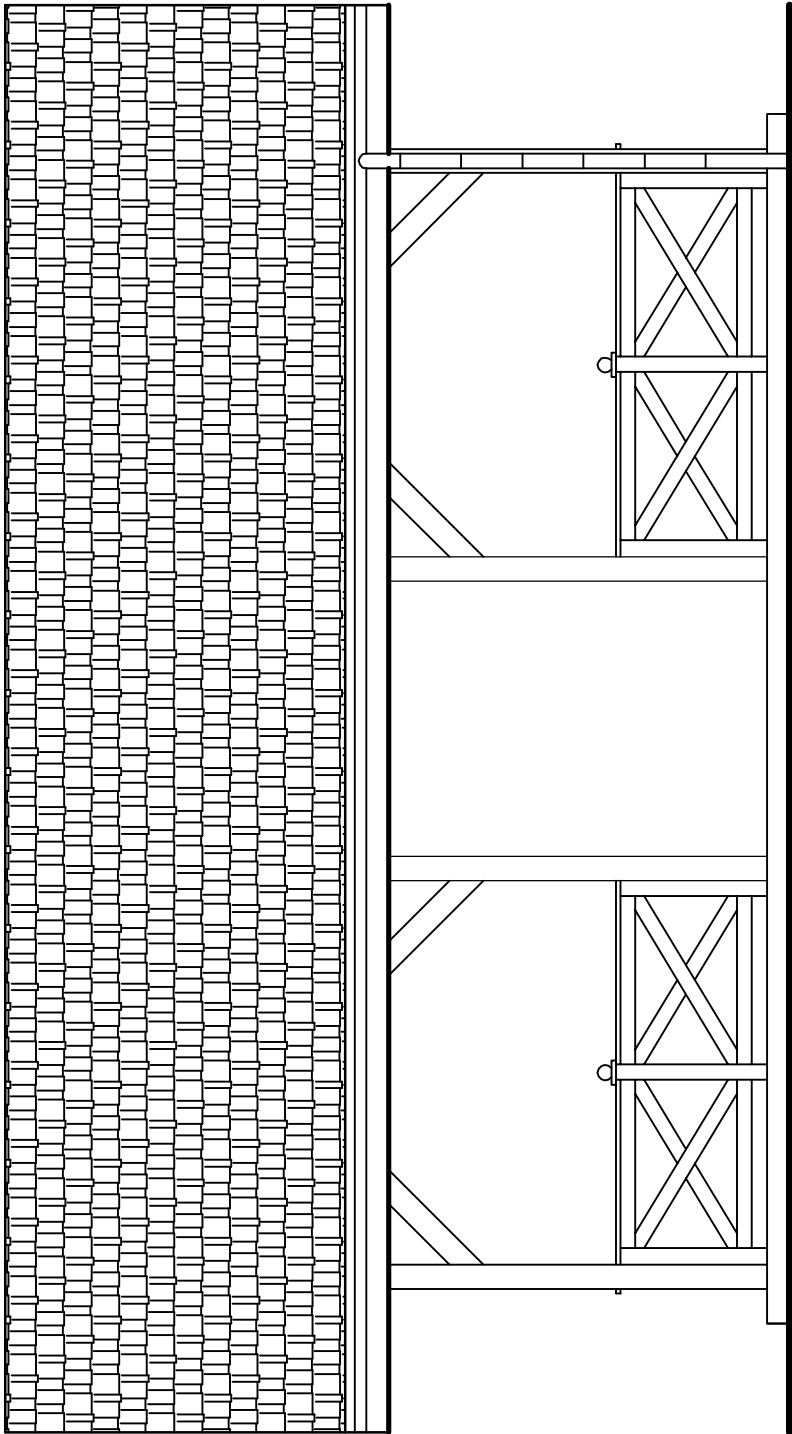

ELEWACJA ZACHODNIA 1:50

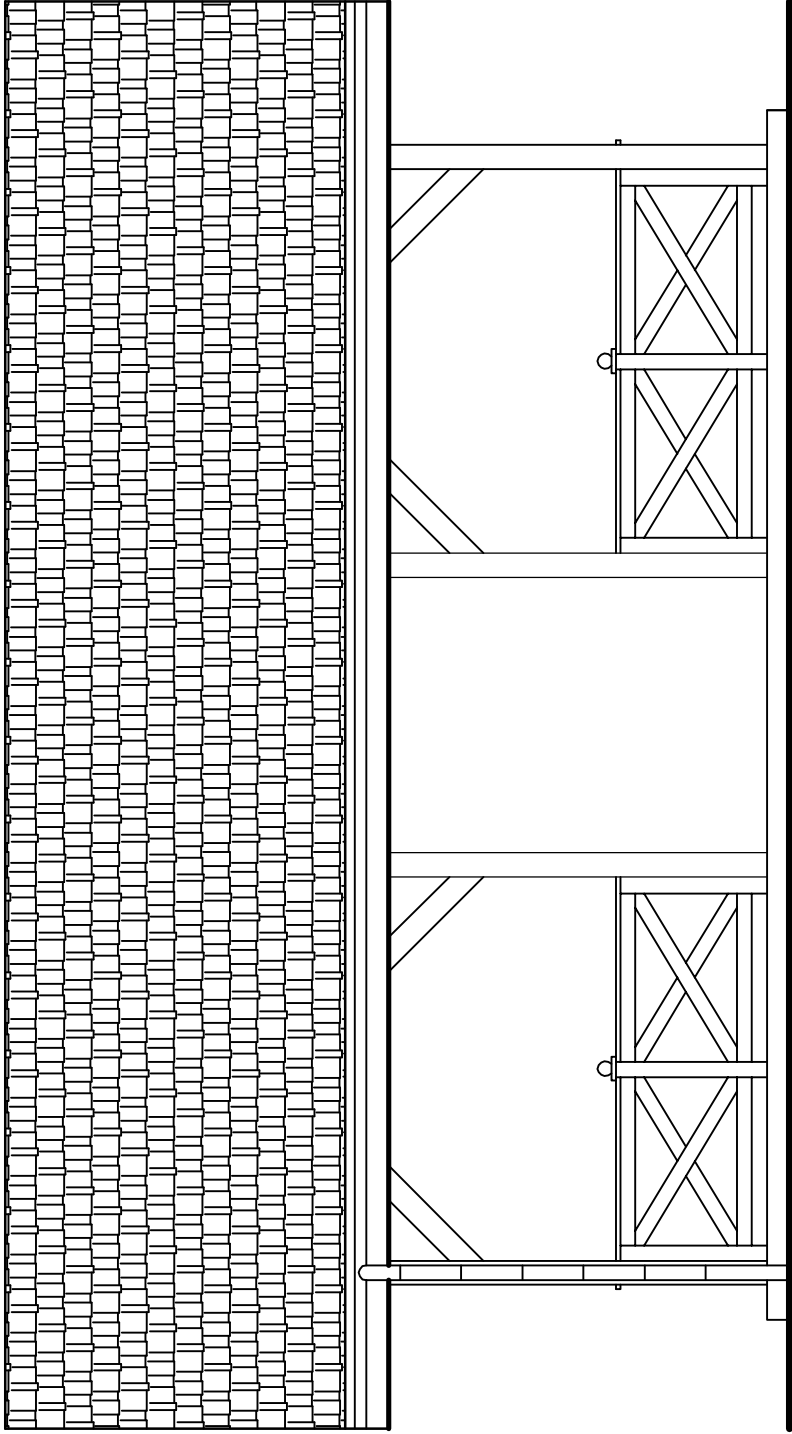

ELEWACJA WSCHODNIA 1:50

UP-D,ZN w Goldapi		Skala:	1:50
Objekt: Wiatra rekreacyjna		Nr rys.	
Adres: w. Jabłońskie, gm. Goldapi		Branża:	Arch.
Stadium: Projekt budowlany wiaty rekreacyjnej		Data:	2011.07
Architektura	Specjalność	Nr upr.:	Podpis
	inż. Władysław Zajkowski	Arch. i konstr.-budow.	B/419/73
Asystent-architektura	Specjalność	Nr upr.:	Podpis
	mgr inż. Leszek Zajkowski	Konstr.-bud.	SUW-108/77
		Nr upr.:	Podpis
		SUW-51/98	