Przekrój normalny drogi II-II

km 0+125,2m-km 0+143,4 m

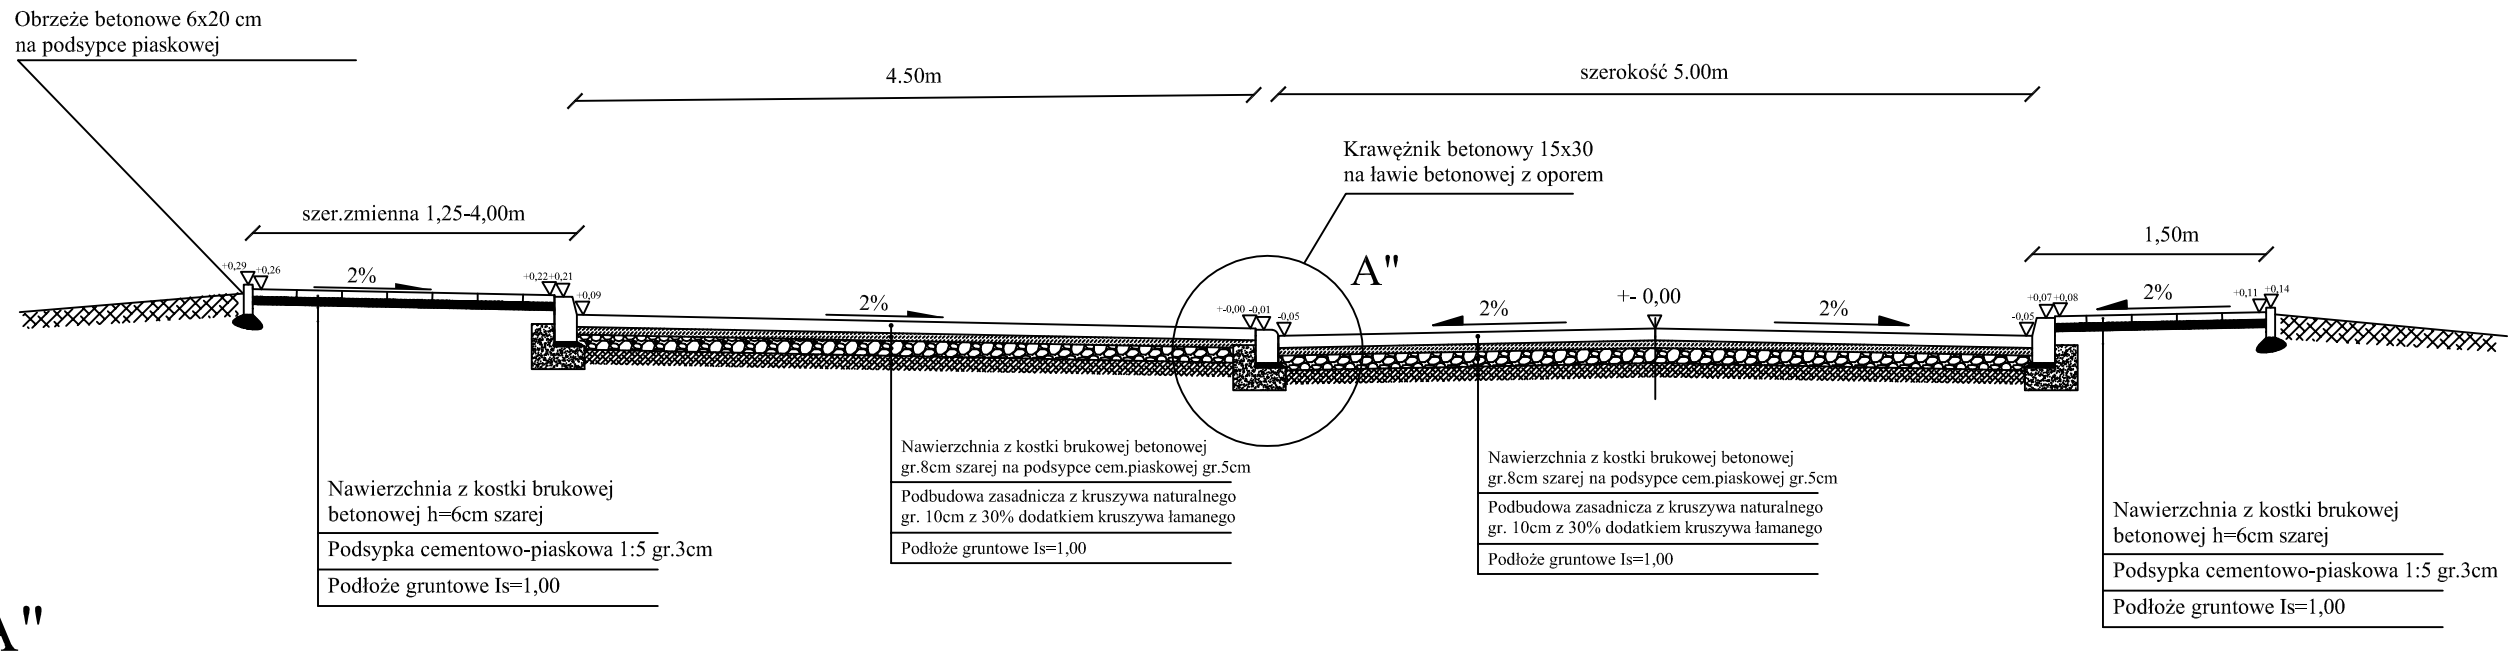

Szczegół A"
skala 1:10

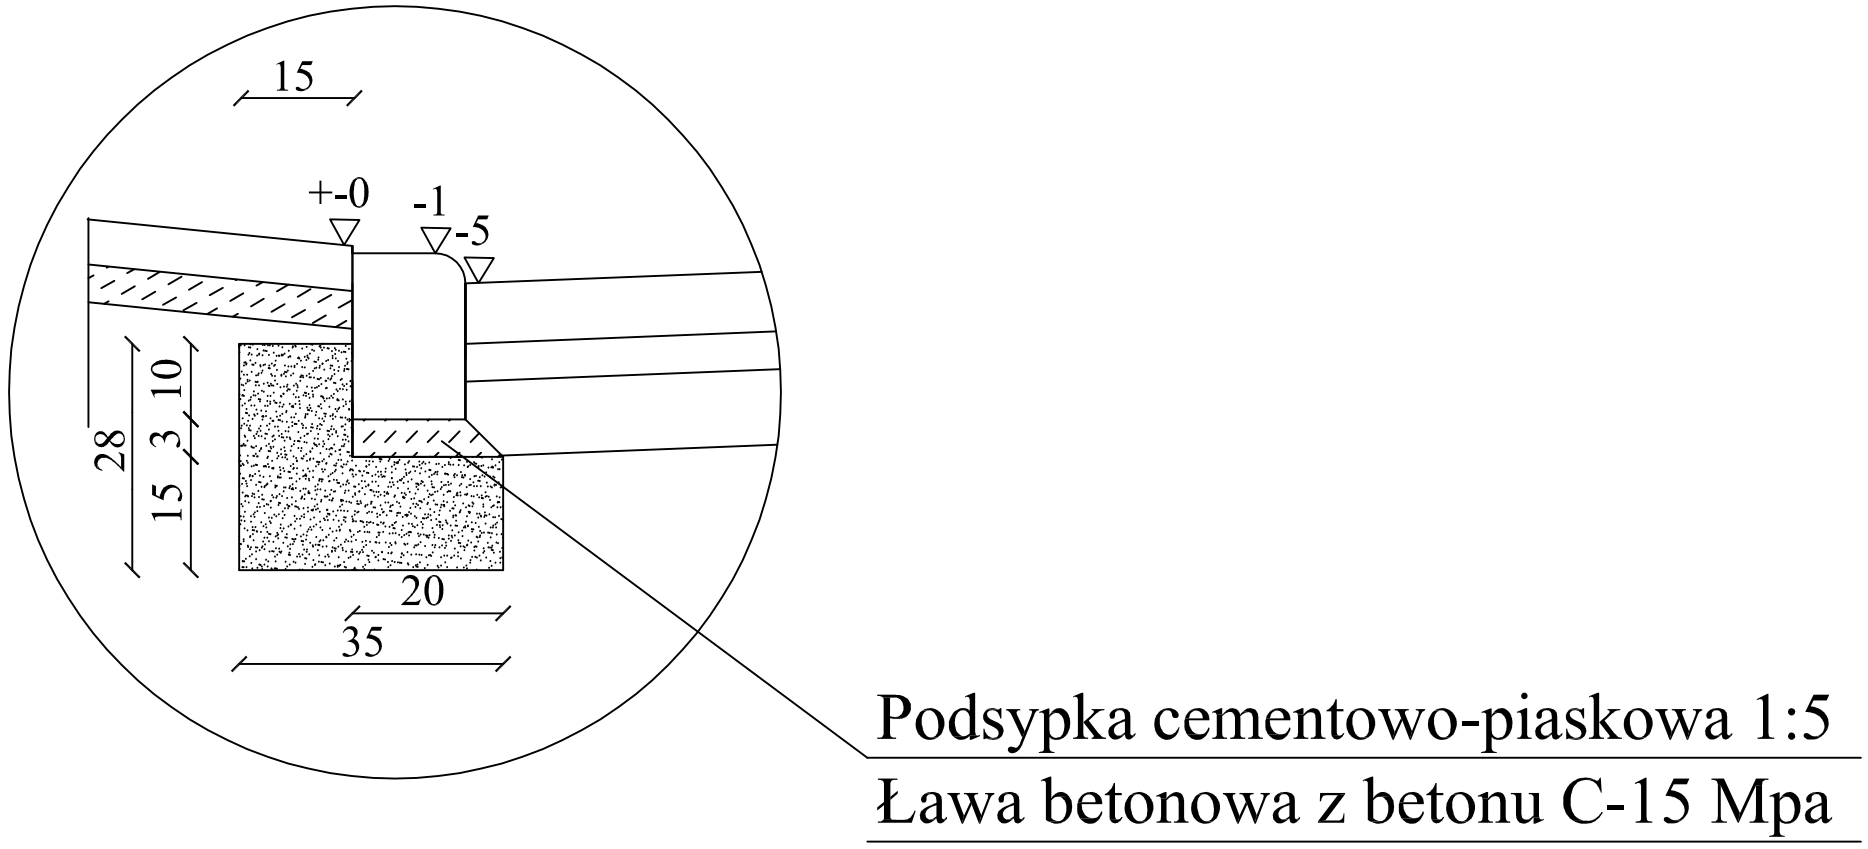

Biuro Projektowe: "PRO-GAL" USŁUGI PROJEKTOWE **mgr.inż. Przemysław Galiński** ul. Żeromskiego 13/23; 19-500 Gołdap			
Obiekt i adres:	Przebudowa drogi gminnej w msc. Wronki na działce o nr geod.194		Data:IV 2012r. Nr rys.3
Tytuł opracowania:	Przekrój normalny II-II		Skala:1:50
Zespół:	Imię i Nazwisko:	Nr upr.:	Podpis
Projektant:	mgr inż. Przemysław Galiński	WAM/0126/PWOD/10	