Wjazd - widok z góry **Skala 1:20 I-I**

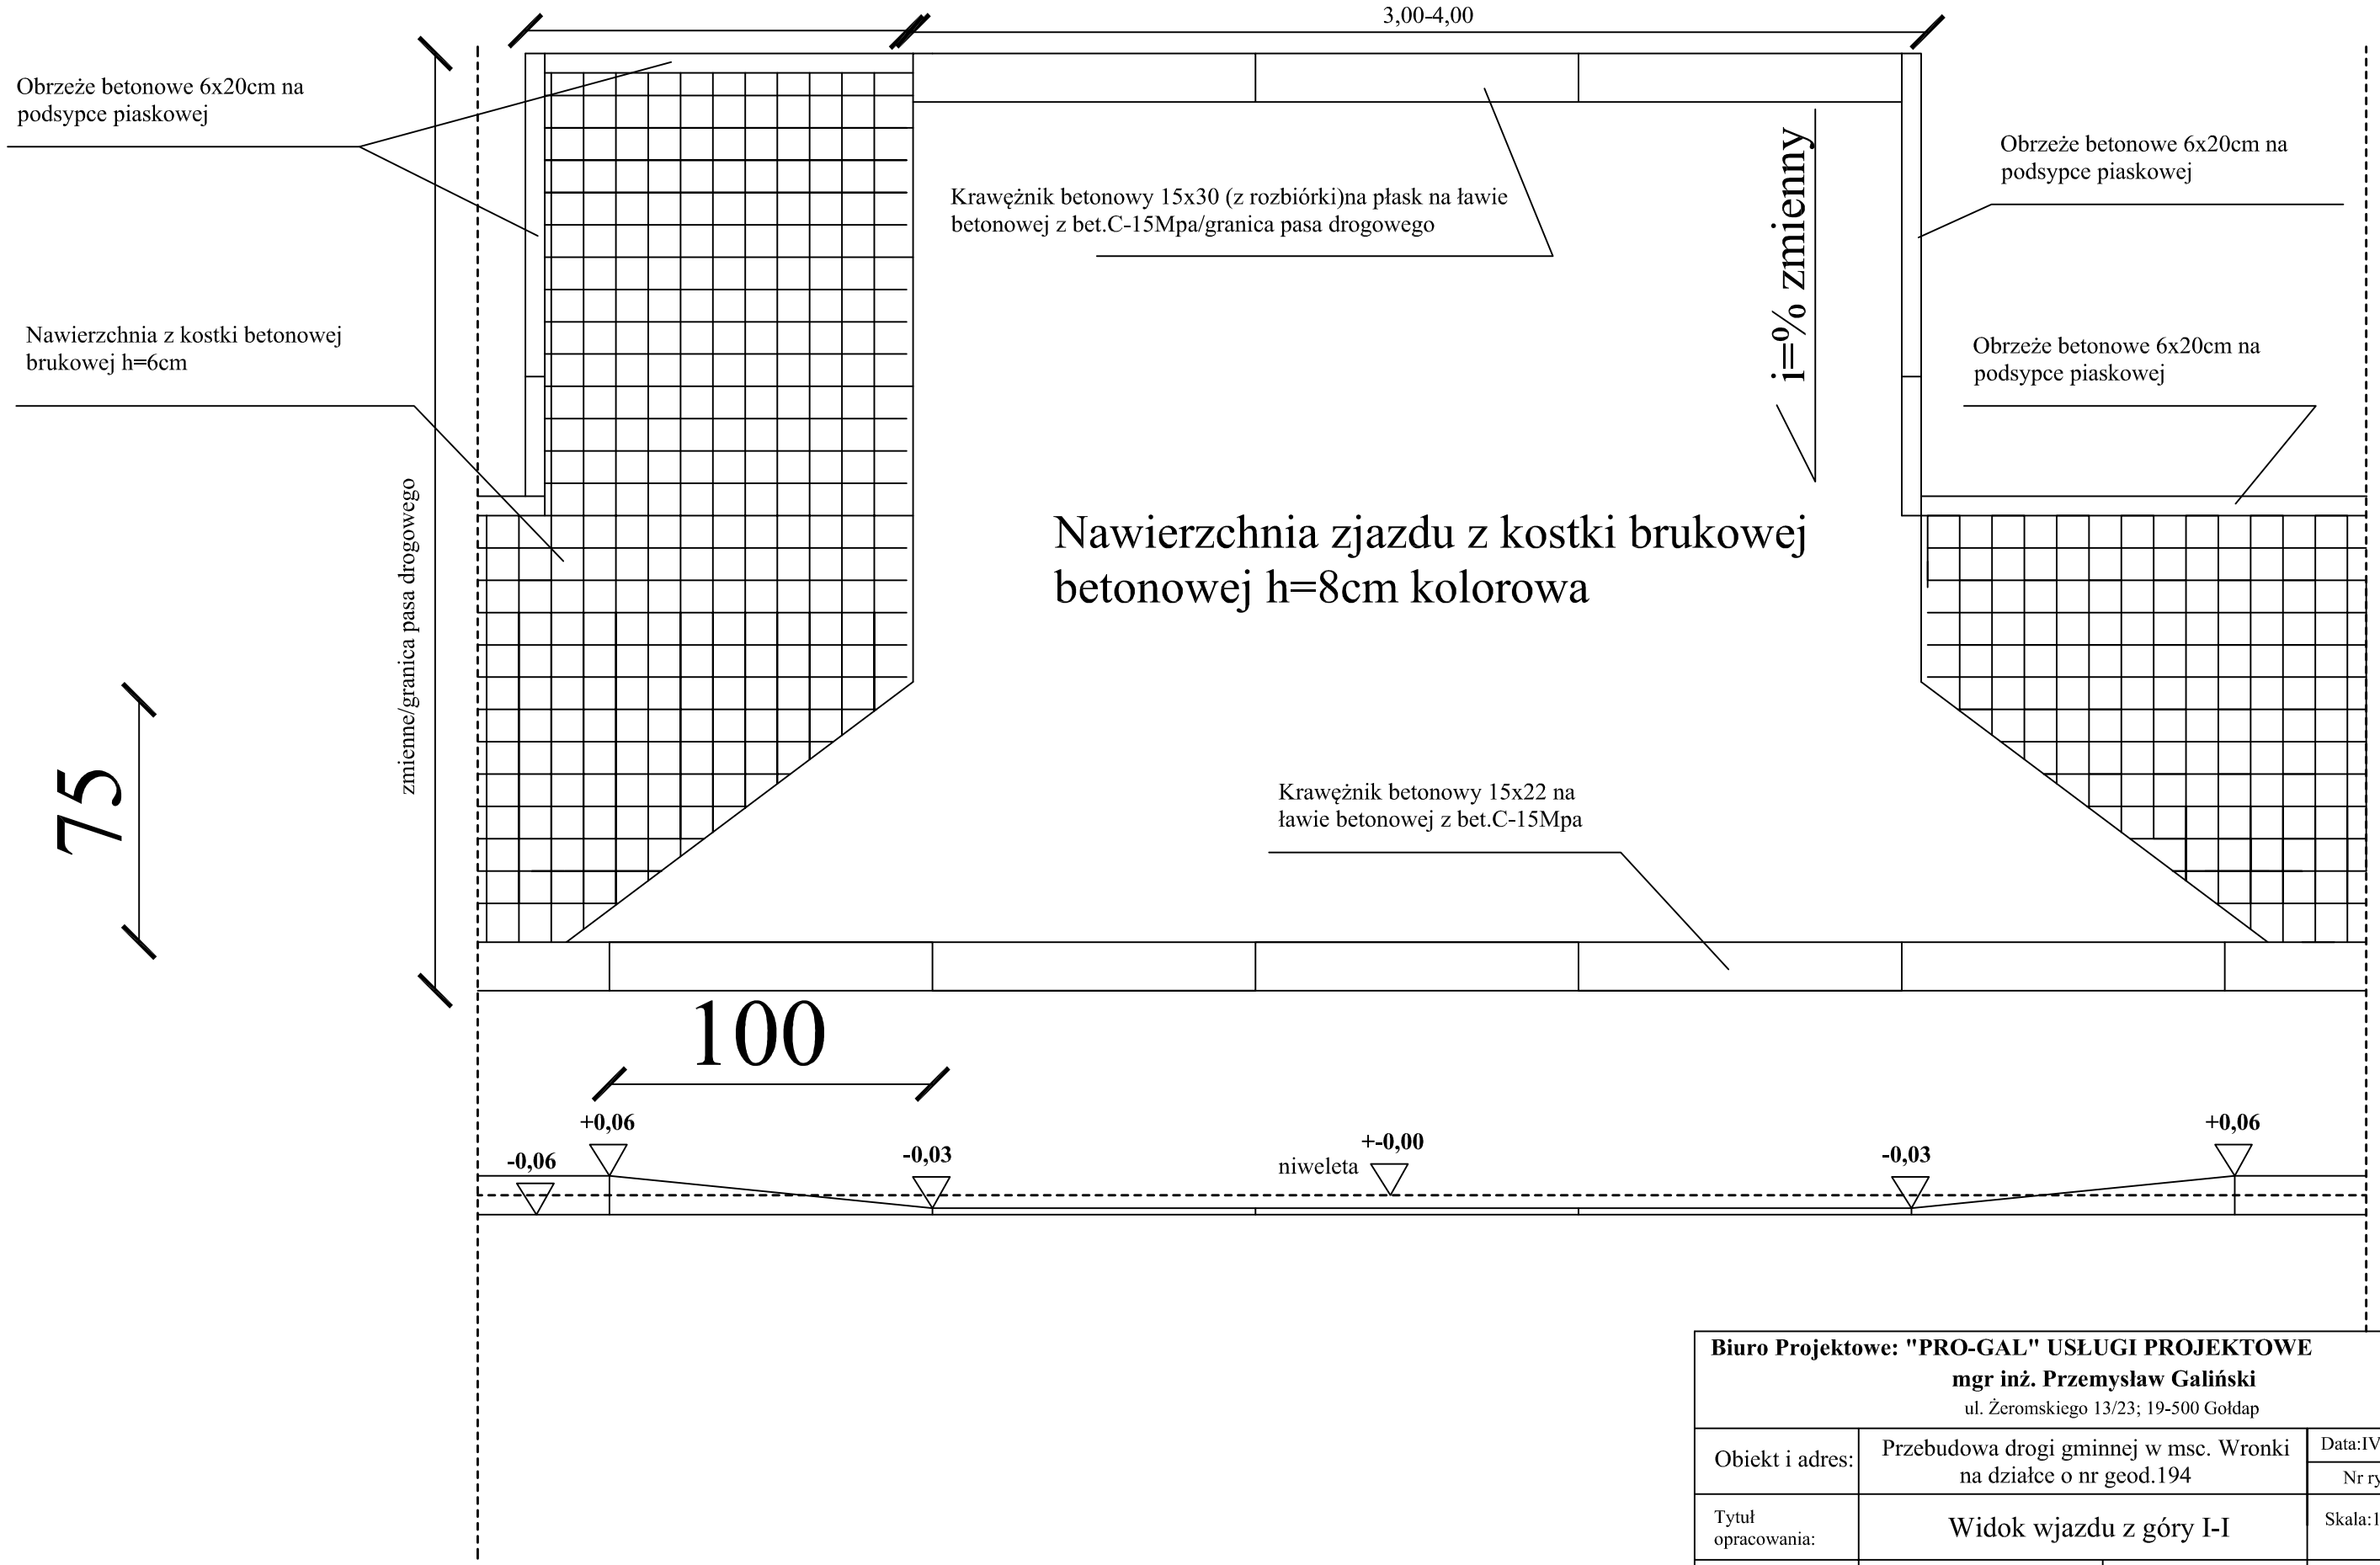

Biuro Projektowe: "PRO-GAL" USŁUGI PROJEKTOWE **mgr inż. Przemysław Galiński** ul. Żeromskiego 13/23; 19-500 Gołdap			
Obiekt i adres:	Przebudowa drogi gminnej w msc. Wronki na działce o nr geod.194		Data:IV 2012r. Nr rys.6
Tytuł opracowania:	Widok wjazdu z góry I-I		Skala:1:20
Zespół:	Imię i Nazwisko:	Nr upr.:	Podpis
Projektant:	mgr inż. Przemysław Galiński	WAM/0126/PWOD/10	