


# Wjazd - widok z góry Skala 1:20

3,00-4,00

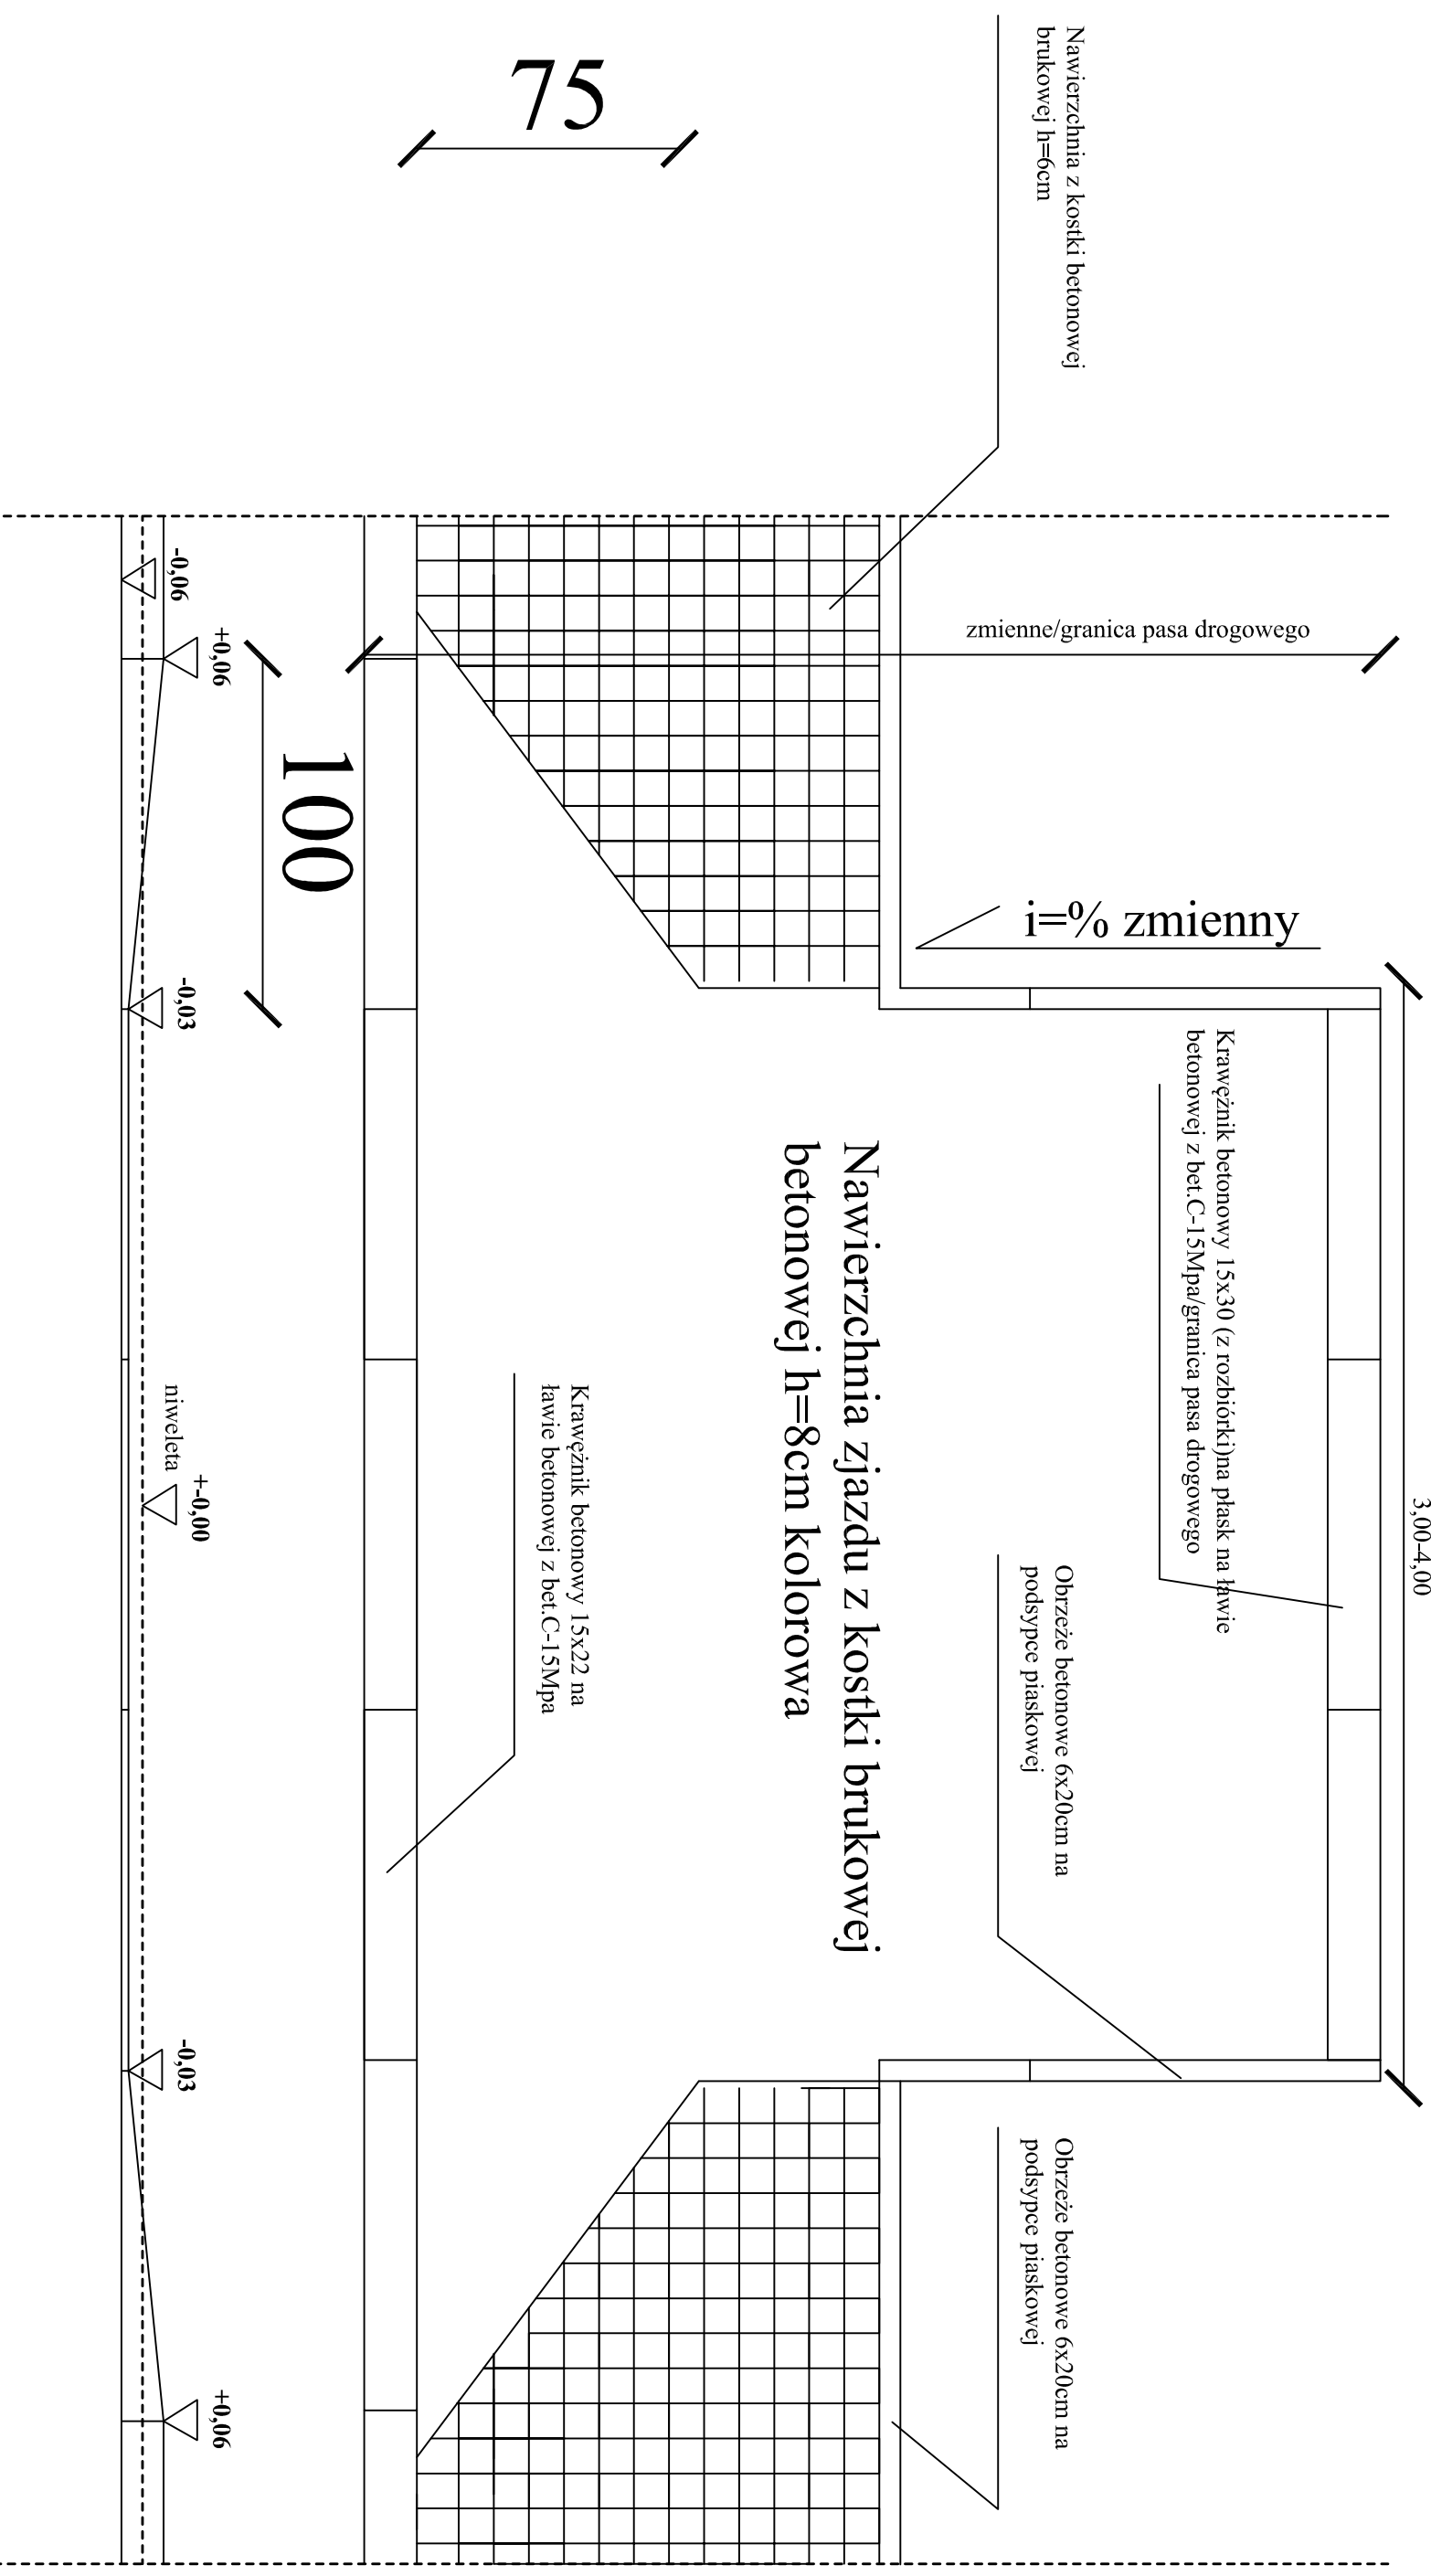

**Biurowo Projektowe: "PRO-GAL" USŁUGI PROJEKTOWE**

**mgr inż. Przemysław Galiński**  
ul. Żeromskiego 13/23; 19-500 Goldap

Obiekt i adres: Przebudowa drogi gminnej w msc. Wronki na działce o nr geod. 194

Data: IV 2012r.  
Nr rys.: 5

Tytuł opracowania:

Widok wjazdu z góry

Skala: 1:20

Zespół:

Imię i Nazwisko:

Nr upr.:

Podpis

Projektant:

mgr inż. Przemysław Galiński

WAM/0126/PWOD/10