**SP1**
**NR DZ.171/26 OBRĘB GŁÓWKA**




**SP2**
**NR DZ.168/20 OBRĘB GŁÓWKA**




**SP3**
**NR DZ.16/1 OBRĘB GŁÓWKA**

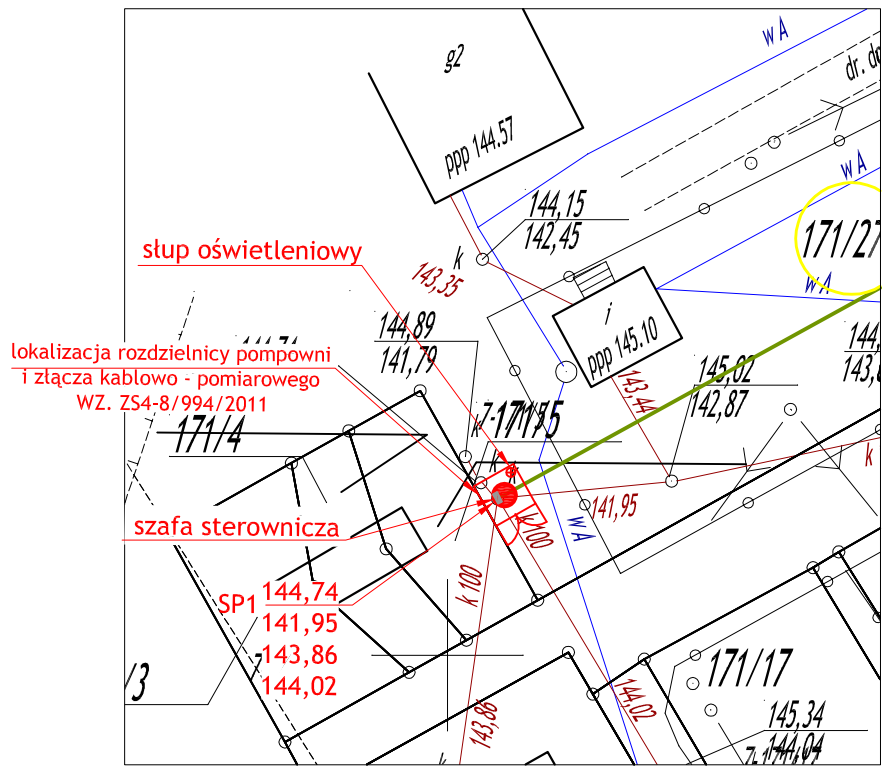


**PD1**
**NR DZ.26/6 OBRĘB GŁÓWKA**

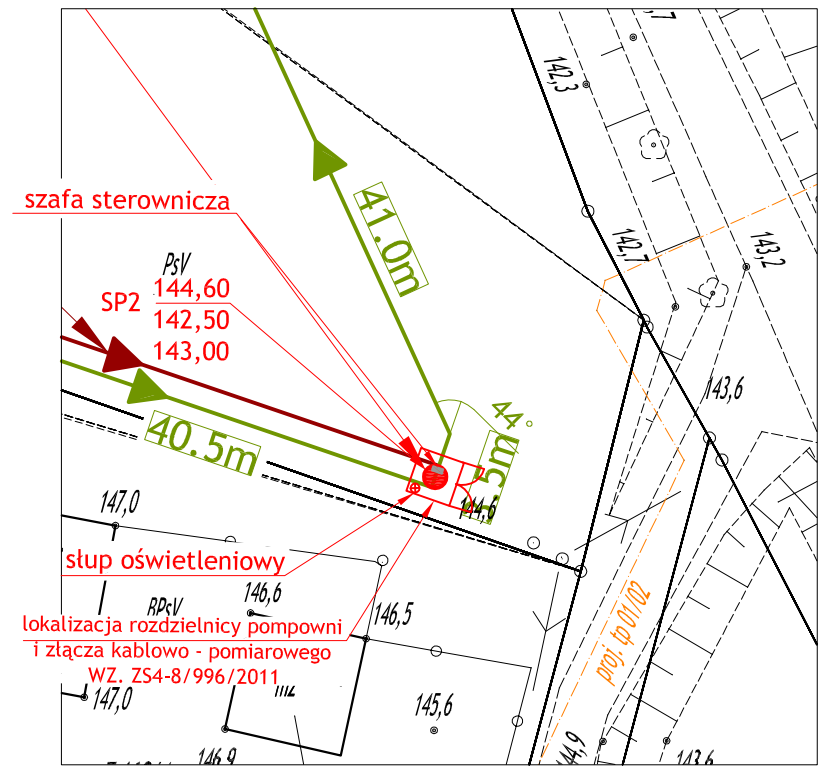


STAROSTWO POWIATOWE
W GOŁDAPI
Ośrodek Dokumentacji Geodezyjnej i Kartograficznej
Na podstawie art. 40 ust. 3 ustawy z dnia
17 maja 1989 r. Prawo geodezyjne i kartograficzne
(Dz.U. z 2000 r. Nr 100, poz. 1086), niniejszy dokument
został przyjęty do państwowego zasobu geodezyjnego
i kartograficznego i stanowi własność Skarbu Państwa.
Dokument opracowano na podstawie zasobu operatowego
w dniu 25.05.2011 r. na podstawie wyp. 7.217.34-3/2011
Gołdap dnia 25.05.2011
PODINSPEKTOR
imię, nazwisko, podpis, stanowisko służbowe osoby przyjmującej dokumentację
Stanisław Dobrowski

Mapa niniejsza może służyć
do celów projektowych
Z up. STAROSTY
Piotr Czemerynski
INSPEKTOR
w Wydziale Geodezji i Nieruchomości

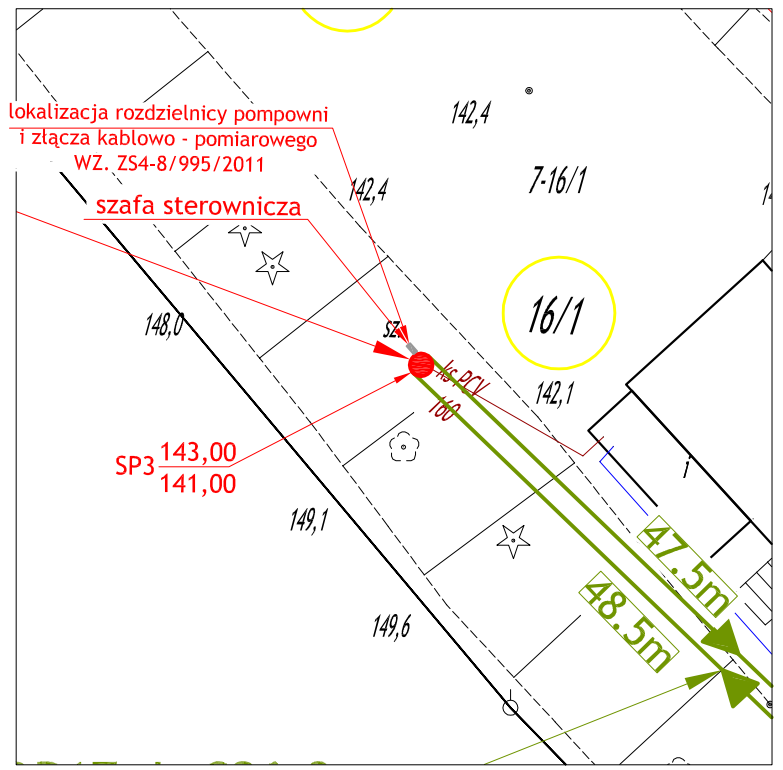Nie wykluczа się istnienia w terenie innych nie wskazanych na niniejszej mapie urządzeń podziemnych, które nie były zgłoszone do inwentaryzacji powykonawczej zgodnie z art. 27 ustawy z dnia 17 maja 1989 r. - Prawo geodezyjne i kartograficzne (Dz.U. Nr 30, poz. 163)

STAROSTWO POWIATOWE W GOŁDAPI
ZESPÓŁ UZGADNIANIA DOKUMENTACJI PROJEKTOWEJ

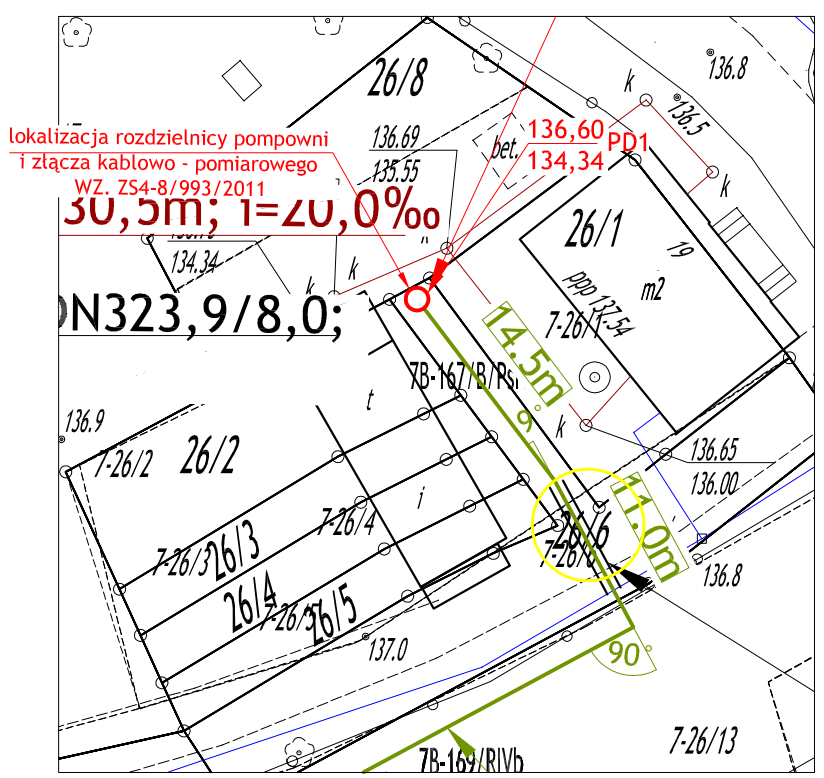Na podstawie art. 28 ust. ustawy z dnia 17 maja 1989 r. - Prawo geodezyjne i kartograficzne (Dz. U. z 2000 r. Nr 100, poz. 1086 i Nr 120, poz. 1268 uzgodniono usytuowanie projektowanych sieci uzbrojenia terenu sieć wod-kan. Dąbie – Boćwinka, pm. Gołdap
(wyszczególnienie uzgadnianych sieci uzbrojenia terenu)

Uzgodnione usytuowanie sieci uzbrojenia terenu nadaje wytyczeniu i geodezyjnej inwentaryzacji powykonawczej przez jednostki uprawnione do wykonywania prac geodezyjnych.
W razie niezgodności realizacji sieci uzbrojenia terenu z uzgodnionym projektem inwestor zobowiązany jest przedłożyć mapę z wynikami pomiarów powykonawczych właściwemu organowi administracji architektoniczno - budowlanej.
Uzgodnienie usytuowania projektowanych sieci uzbrojenia terenu zachowuje ważność przez okres 3 lat od dnia wydania opinii w sprawie uzgodnienia usytuowania projektowanych sieci uzbrojenia terenu. Uzgodnienie traci ważność w przypadku, o którym mowa w § 13 rozporządzenia Ministra Rozwoju Regionalnego i Budownictwa z dnia 2 kwietnia 2001 r. w sprawie geodezyjnej ewidencji sieci uzbrojenia terenu oraz zakresu i sposobu udostępniania dokumentacji projektowej (Dz. U. Nr 38, poz. 453).

GN. 6630. 87. 2011
(sygn. opinii)

Gołdap dnia 03.11.2011

Z-UP. STAROSTY
inż. Krystyna Dąbkowska
GEODETA POWIATOWY
(organ uzgadniający usytuowanie projektowanych sieci uzbrojenia terenu, pieczęć, nazwisko, podpis przewodniczącego zespołu)

**LEGENDA:**

- Projektowana sieć kanalizacji grawitacyjnej
- Projektowana sieć kanalizacji tłocznej
- SP — Projektowana przepompownia ścieków (nie najazdowa)
- SP — Projektowana przepompownia ścieków (najazdowa)
- PD — Projektowana przepompownia domowa
- 000/00 — Nr ewidencyjne działek objęte opracowaniem

San-System
www.san-system.com.pl
e-mail: biuro@san-system.com.pl

| | | | | |
|---|---|---|---|---|
| Wykonawca: SAN- SYSTEM ul. Składowa 3A/23 19-400 Olecko | OBIEKT: Sieć wod-kan Dąbie - Boćwinka, gmina Gołdap. Przepompownie ścieków sanitarnych. INWESTOR: Gmina Gołdap, 19-500 Gołdap. ul. Plac Zwycięstwa 14 TEMAT: Zagospodarowanie terenu SP1; SP2; SP3; PD1;. Lokalizacja rozdzielnicy i złącza kablowo - pomiarowego | | | Skala 1:500 |
| | | | | Nr rys. 1E |
| | Imię i Nazwisko | Nr uprawnień | Data | Podpis |
| Projektant | mgr inż. Barbara Marciniak | SUW/339/80 | październik 2011r. | |