


WARSTWY REKULTYWACYJNE

USZCZELNIENIE, ODWODNIENIE

SKALA 1:25

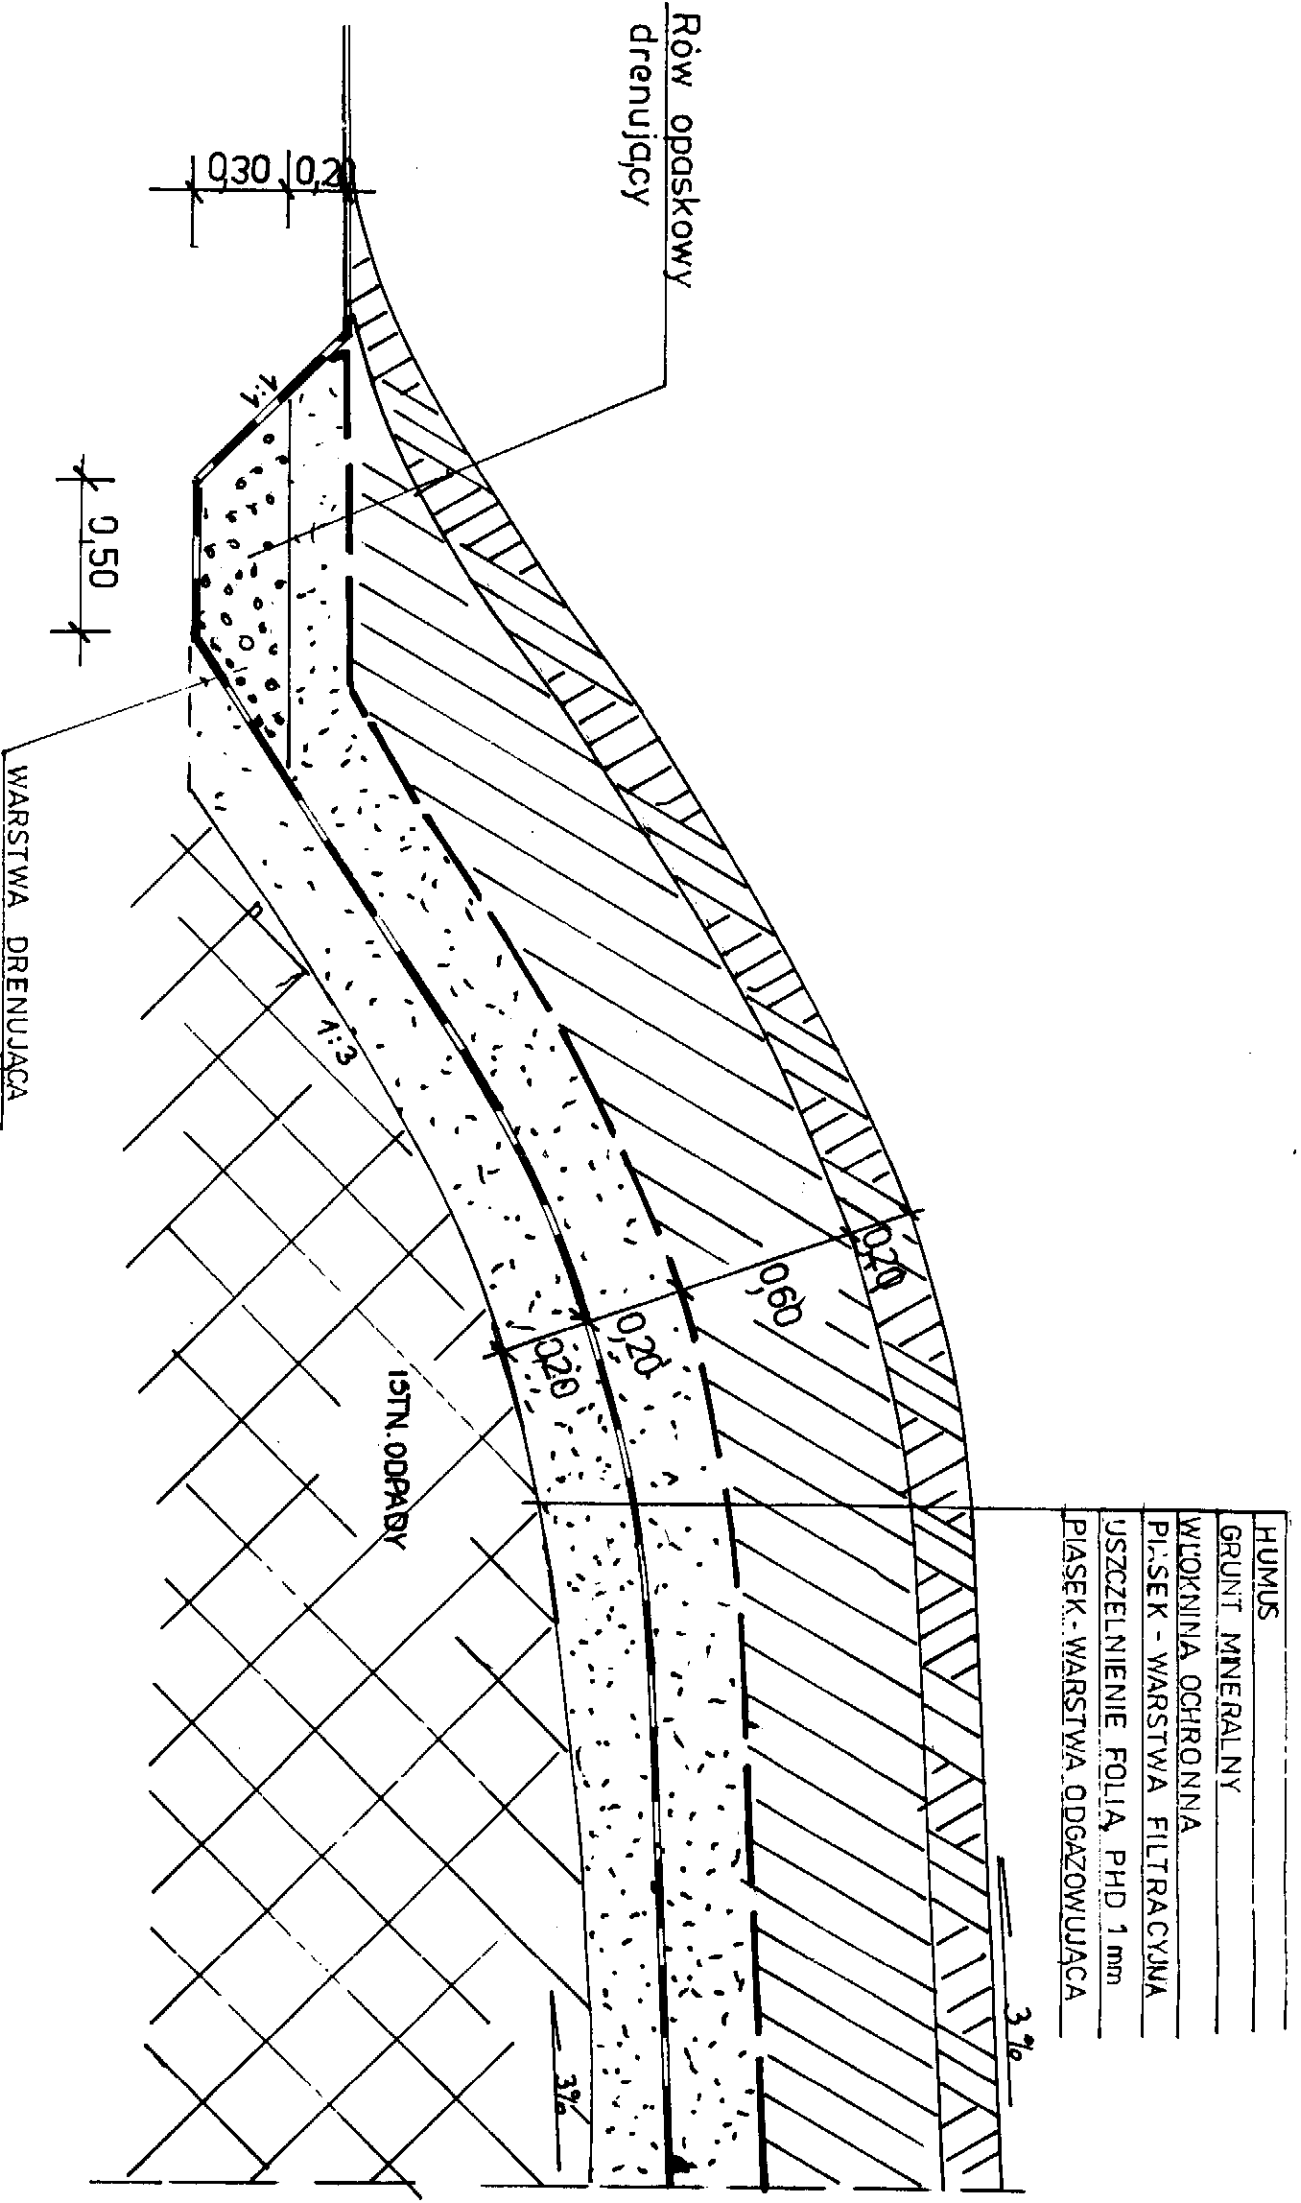

- HUMUS
- GRUNT MINERALNY
- WŁÓKNIŃNA OCHRONNA
- PIASEK - WARSTWA FILTRACYJNA
- USZCZELNIENIE FOLIA PHD 1mm
- PIASEK - WARSTWA ODGAZOWUJĄCA

Stadium	PROJEKT TECHNICZNY	NR RYS.
Objekt	WYŚYPISKO ODPADÓW	3
Adres	UL. GUMBIŃSKA GULDAP	DATA
Coordonowane przez	Inż. E. Kasper	
	nr upr. 249/87/CL	
	Inż. J. Lepczy	