



PRZĘKRÓJ NORMALNY N-1

ULICA AKACJOWA od km 0+000 do km 0+391,25

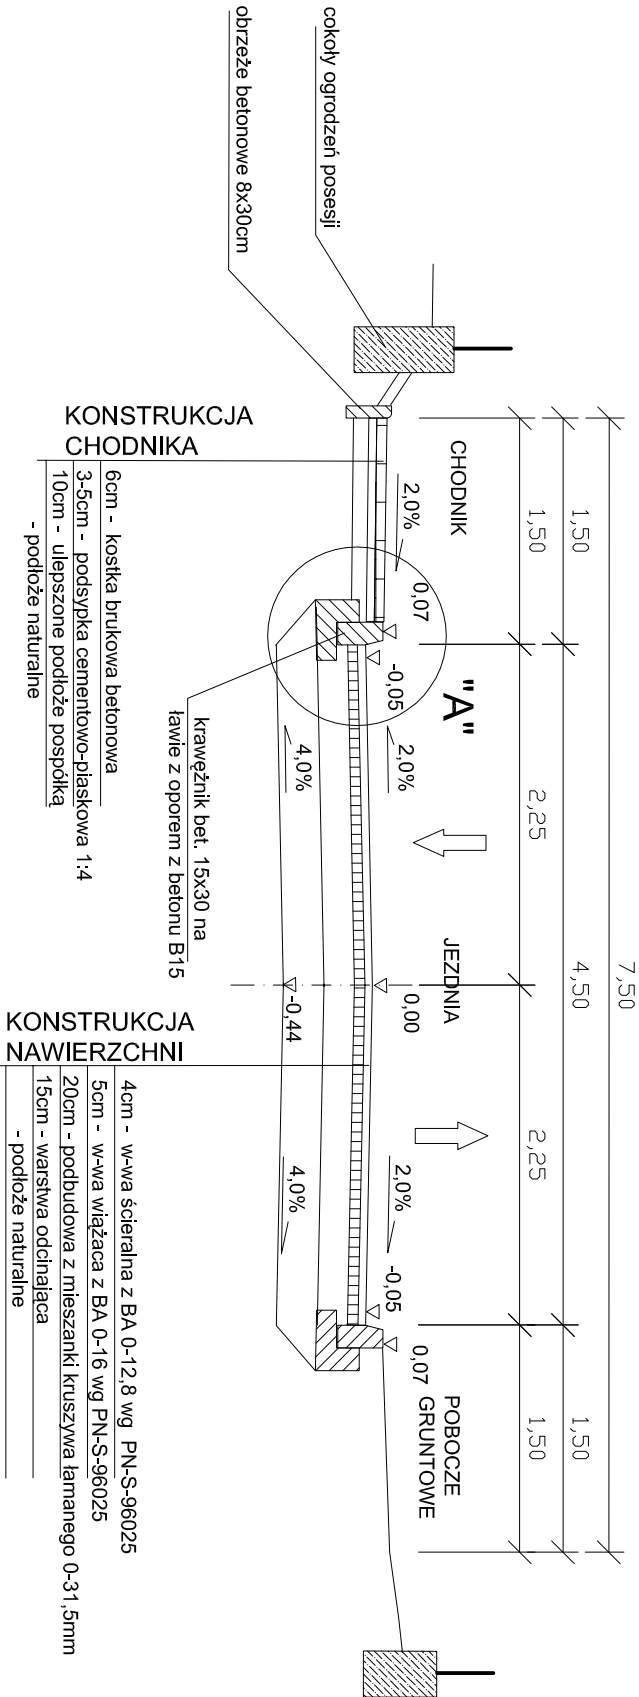

szczegół "A"  
skala 1:10  
rysunek ławy i krawężnika

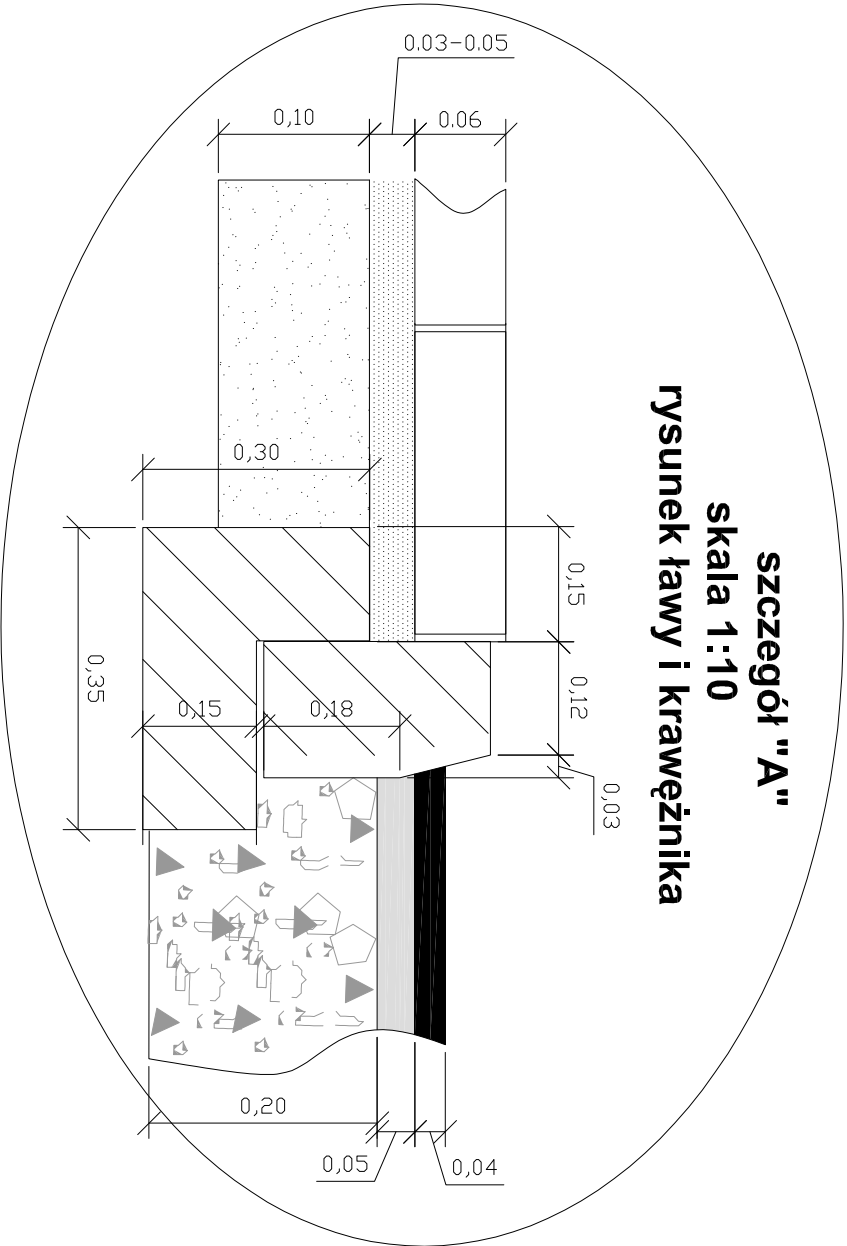

Firma : <b>PRO-ADN</b> Zakład Usług Projektowych mgr inż. Krzysztof Sawczuk 19-400 OLECKO , ul. Sokoła 3/27 , tel. (087) 5202467			
TEMAT: <b>Projekt przebudowy ulicy Akacjowej od km 0+000 do km 0+391,25 osiedla Pod Lasem w Gołdapi</b>			
TREŚĆ RYSUNKU:			
PRZĘKRÓJ NORMALNY		SKALA:	BRANŻA:
		1:50	DRGOWA
PROJEKTANT :	mgr inż. Krzysztof Sawczuk upr. projektowe w zakresie dróg i nawierzchni lotnisk nr SUP-83/93		
STADIUM:	PROJEKT WYKONAWCZY		
SPRAWDZAJĄCY :	mgr inż. Marek Orocki upr. Nr SUP-81/94	Nr rys.:	DATA:
		3	maj 2007