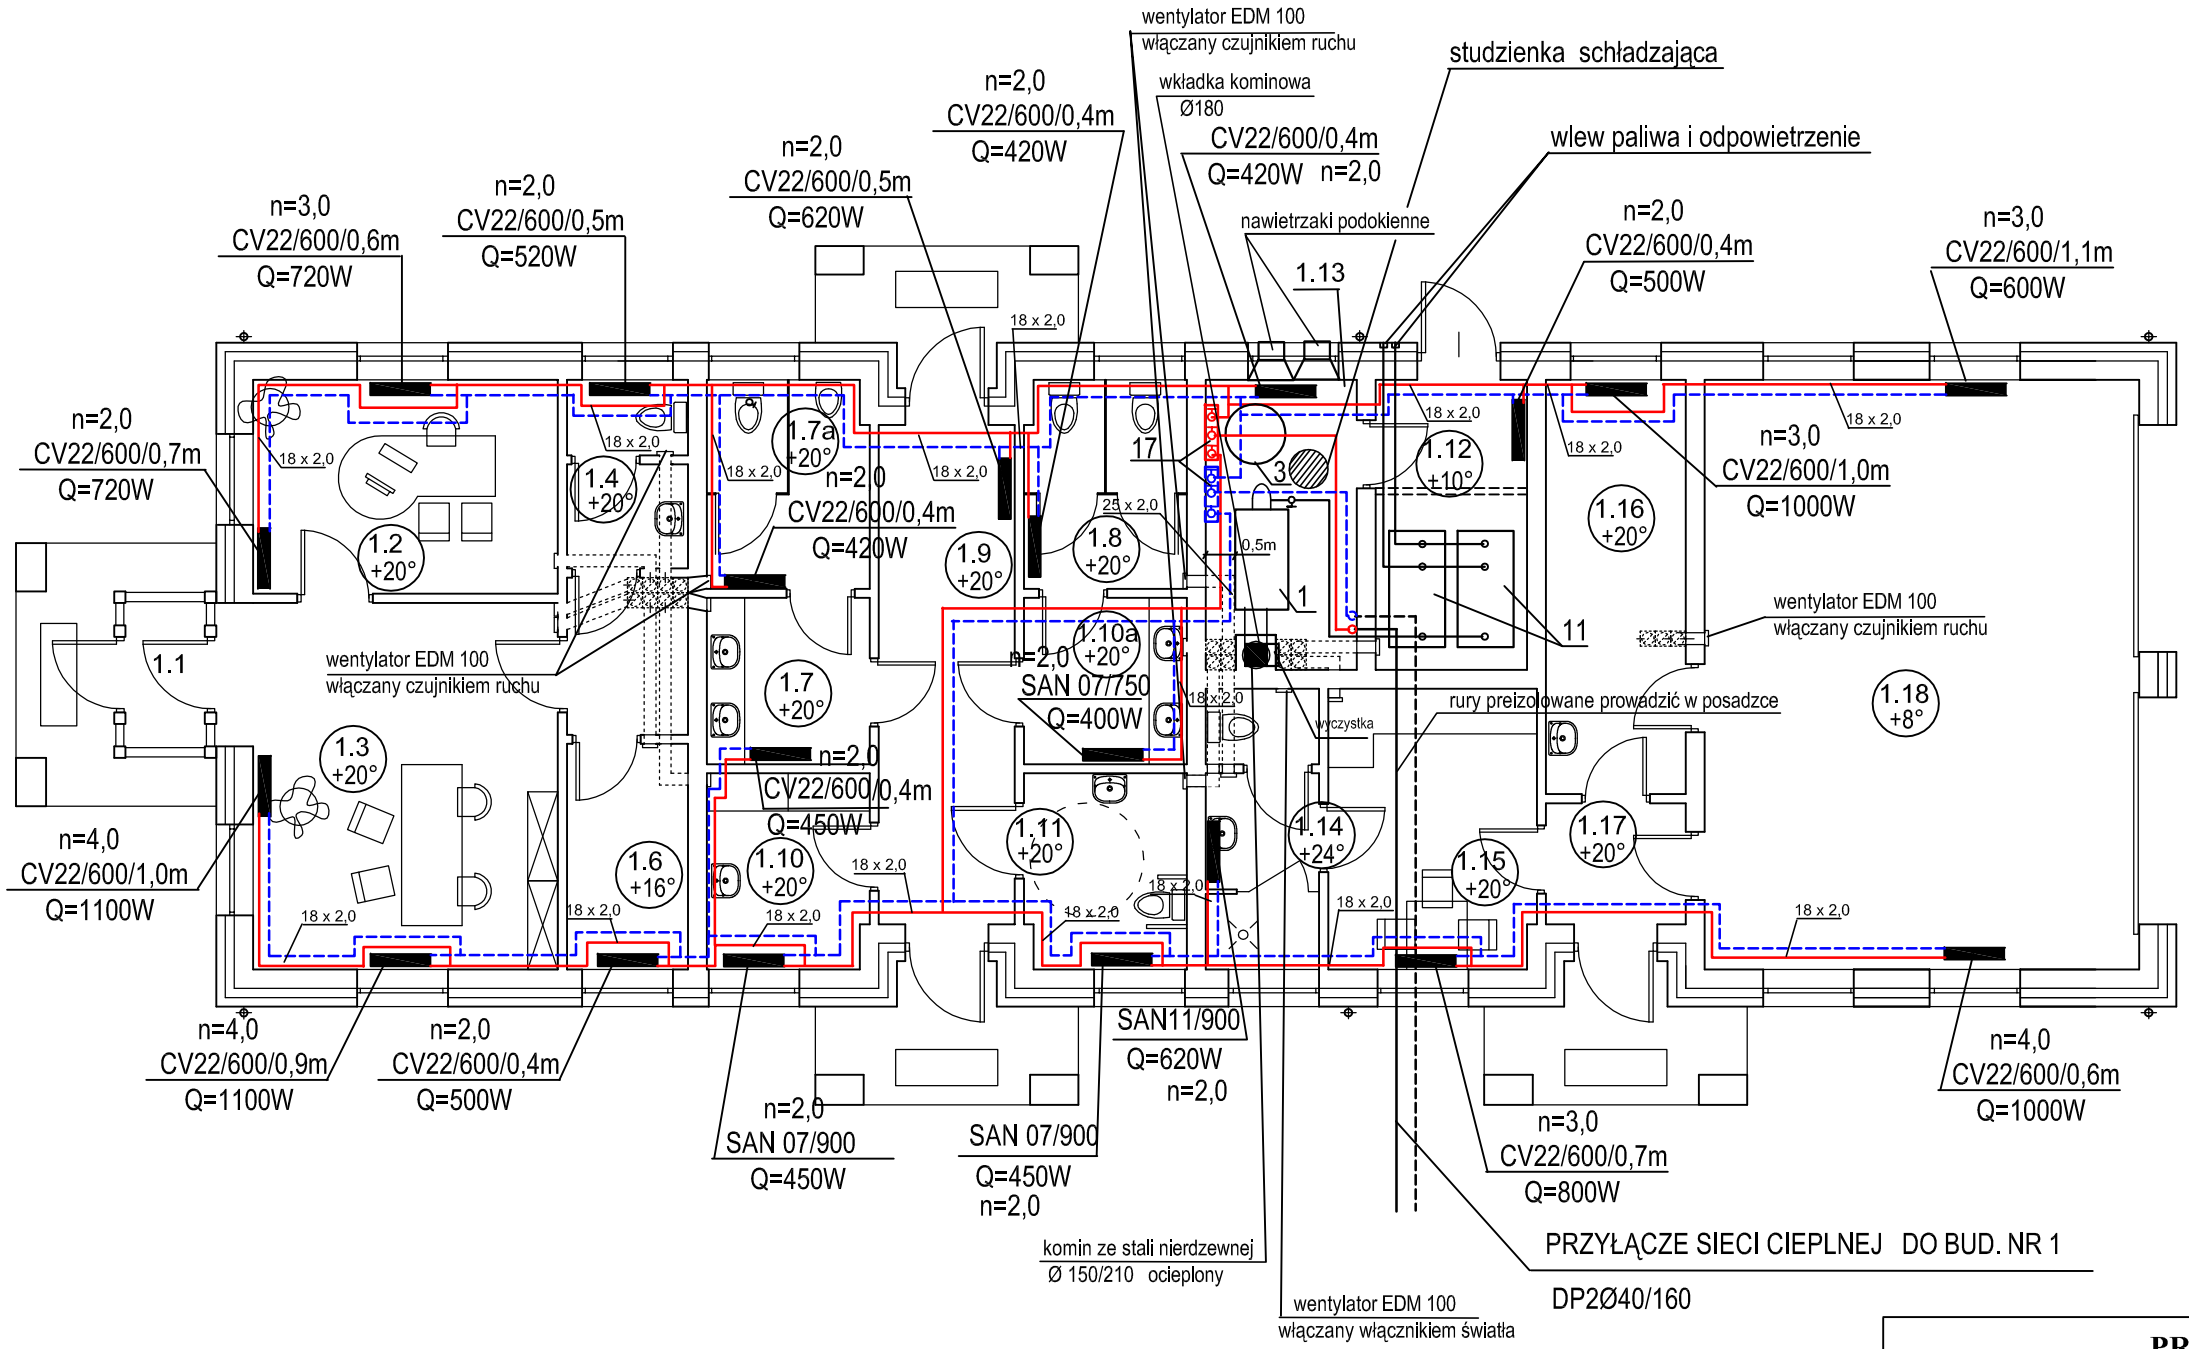

LP.	nazwa pomieszczenia	powierzchnia (m2)	wykończenie podłogi
1.1	PRZEDSIONEK	2,44	terakota
1.2	POM. BIUROWE	11,40	terakota
1.3	POM. BIUROWE	19,54	terakota
1.4	WC	4,00	terakota
1.5	KORYTARZ	3,32	terakota
1.6	ARCHIWUM	4,77	terakota
1.7	WC	10,50	terakota
1.8	WC	10,50	terakota
1.9	KORYTARZ	11,80	terakota
1.10	POM. GOSPODARCZE	5,50	terakota
1.11	WC	5,50	terakota
1.12	SKŁAD OPAŁU	7,67	terakota
1.13	KOTŁOWNIA	7,67	terakota
1.14	WC	5,57	terakota
1.15	POM. SOCJALNE	10,00	terakota
1.16	POM. MAGAZYNOWO-GOS.	10,13	terakota
1.17	KORYTARZ	2,90	terakota
1.18	POM. MAGAZYNOWO--GARAŻOWE	44,80	terakota
	SUMA	*178,01*	

PRACOWNIA PROJEKTOWA "AR-EL"
Ryszard Rybak
16-400 Suwałki; ul. Klonowa 43/47

TEMAT	BUDOWA CMENTARZA KOMUNALNEGO WRAZ Z INFRASTRUKTURĄ TOWARZYSZĄCĄ ORAZ BUDOWA DROGI GMINNEJ -ULICY ZADUMY GOŁDAP,UL. ZADUMY; DZIAŁKI EWIDENCYJNE NR 60/2, 60/5,62/9, 225, 226/8				FAZA P.B
OBIEKT	BUDYNEK ADMINISTRACYJNO-GOSPODARCZY - BUD. NR 2				BRANŻA SANIT.
RYSUNEK	**RZUT PARTERU-INSTALACJE C.O. I WENTYLACJI**				SKALA **1:100**
PROJ.	mgr inż. Danuta Piszczatowska	UPR. NR SUW-75/90	DATA IX. 2011r	PODPIS	NR RYS.
SPRAWDZ.	mgr inż. Bogdan Leszczyński	UPR. NR SUW-62/91	IX. 2011r		