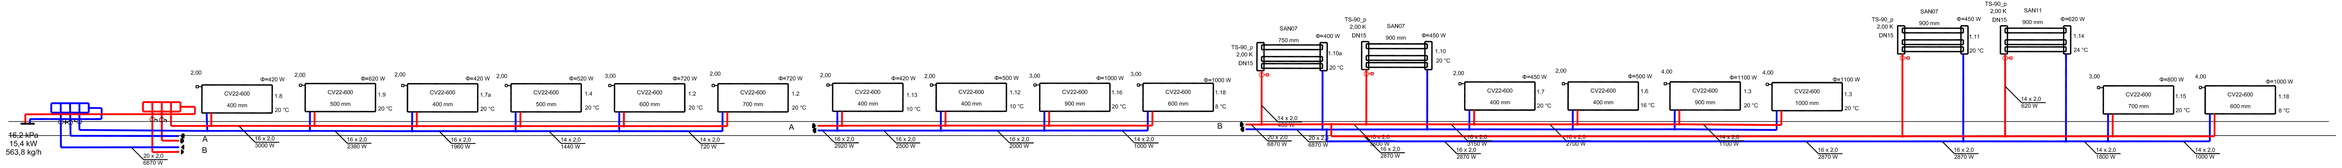PRACOWNIA PROJEKTOWA "AR-EL"						
Ryszard Rybak						
16-400 Suwałki; ul. Klonowa 43/47						
TEMAT	BUDOWA CMENTARZA KOMUNALNEGO WRAZ Z INFRASTRUKTURA TOWARZYSZĄCĄ ORAZ BUDOWA DROGI GMINNEJ -ULICY ZADUMY GOŁDAP,UL. ZADUMY; DZIAŁKI EWIDENCYJNE NR 60/2, 60/5,62/9, 225, 226/8					FAZA P.B
OBIEKT	BUDYNEK ADMINISTRACYJNO-GOSPODARCZY- NR 2					BRANŻA SANIT.
RYSUNEK	ROZWINIĘCIE INSTALACJI C.O.					SKALA 1:50
PROJ.	mgr inż. Danuta Płaczcałowska	UPR. NR SUW-75/90	DATA IX. 2011r	PODPIS		WH. RYS.
SPRAWDZ.	mgr inż. Bogdan Leszczyński	UPR. NR SUW-62/91	IX. 2011r