


PRZĘKROJ NORMALNY

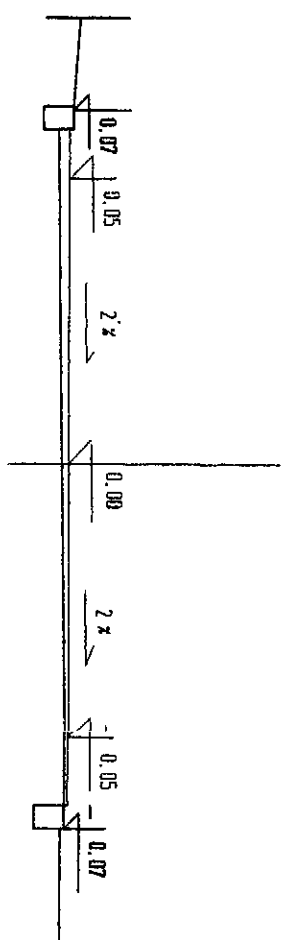

CIĄGI PIĘSZO - JEZDNE

TYTUŁ: RYSUNKI: KONSTRUKCJA CIĄGŁO PIESZO - JEZDNIACH	NR. RYS. 6
NAZWA PROJEKTU: IASZCZYNOWANIE TERENU I URZĄDZENIA KOM. OBRONIAŁ MIĘSKI W GŁĘDZIE	SKALA: 1:50
AUTOR: mgr inż. Grzegorz Wandzioch S.M.-118/89	DATA: 09.2011.
SPRACOWUJĄCY: inż. JAROSŁAW GRABIAŃSKI POL/01117/POL/07	