PRACOWNIA PROJEKTOWA "AR-EL"
Ryszard Rybak
16-400 Suwałki, ul. Kleosza 43/47

TEMAT - OBIEKT	BUDOWA CMENTARZA KOMUNALNEGO WRAZ Z INFRASTRUKTURĄ TOWARZYSZĄCĄ, ORAZ BUDOWA DROGI GMINNEJ -UJĘCY ZADUMY			FAZA PR. BUD.
ADRES	GOŁDAP, UL. ZADUMY DZIAŁKI EWIDENCYJNE NR 60/3, 60/5,60/9, 225, 226/8			BRANŻA SANIT.
RYSUNEK	**PROFILE KANALIZACJI DESZCZOWEJ**			SKALA **1:100/500**
PROJ.	mgr inż. Danuta Płaczkatowska	UPR. NR SUW-75/90	DATA IX. 2011r	PODPIS
SPR.	mgr inż. Bogdan Leszczyński	UPR. NR SUW-62/91	DATA IX. 2011r	PODPIS

NR RYS. **5**

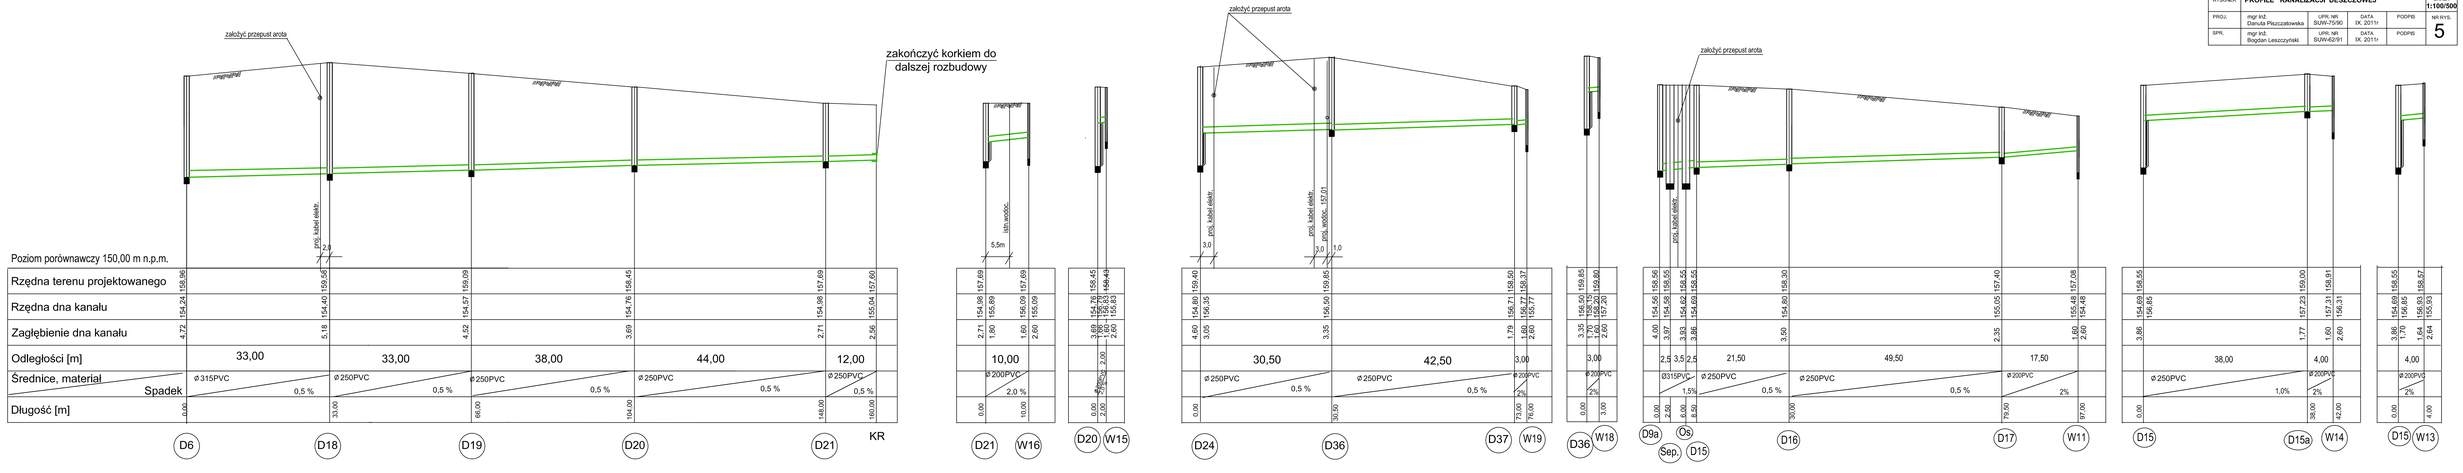

Poziom porównawczy 150,00 m n.p.m.

| | | | |