PRACOWNIA PROJEKTOWA "AR-EL" Ryszard Rybak 16-400 Suwałki; ul. Klonowa 43/47					
TEMAT - OBIEKT	BUDOWA CMENTARZA KOMUNALNEGO WRAZ Z INFRASTRUKTURĄ TOWARZYSZĄCĄ ORAZ BUDOWA DROGI GMINNEJ - ULICY ZADUMY				FAZA PR. BUD.
ADRES	19-500 GOŁDAP. UL. ZADUMY DZIAŁKI EWIDENCYJNE NR 60/2, 60/5, 62/9,225, 226/8				BRANŻA SANIT.
RYSUNEK	PROFILE KANALIZACJI DESZCZOWEJ				SKALA 1:100/500
PROJ.	mgr inż. Danuta Piszczatowska	UPR. NR SUW-75/90	DATA IX. 2011r	PODPIS	NR RYS. 3
SPR.	mgr inż. Bogdan Leszczyński	UPR. NR SUW-62/91	DATA IX. 2011r	PODPIS	

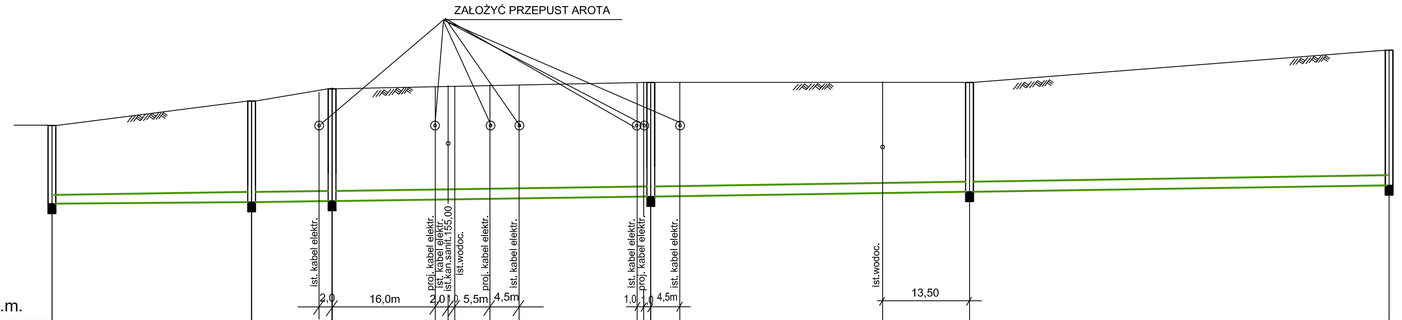

Poziom porównawczy 150,00 m n.p.m.

| | | | | |