




PRZEKRÓJ NORMALNY N-2  
od km 0+040 do km 0+146  
( na wysokości zatoki postojowej)

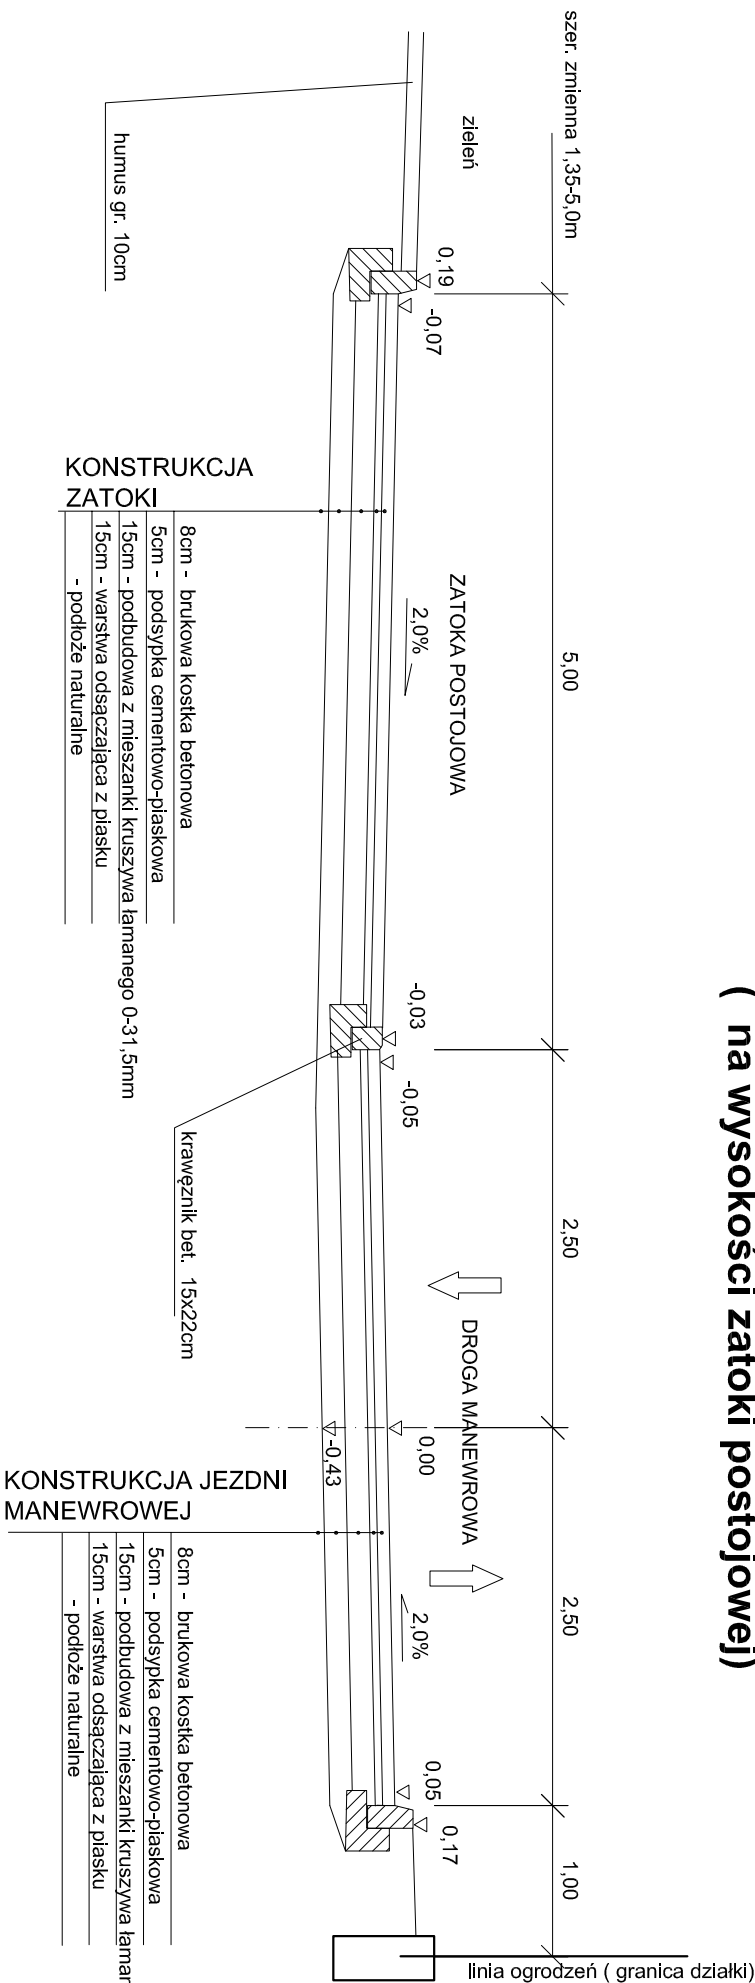

PRZEKRÓJ NORMALNY N-1  
od km 0+000 do km 0+040

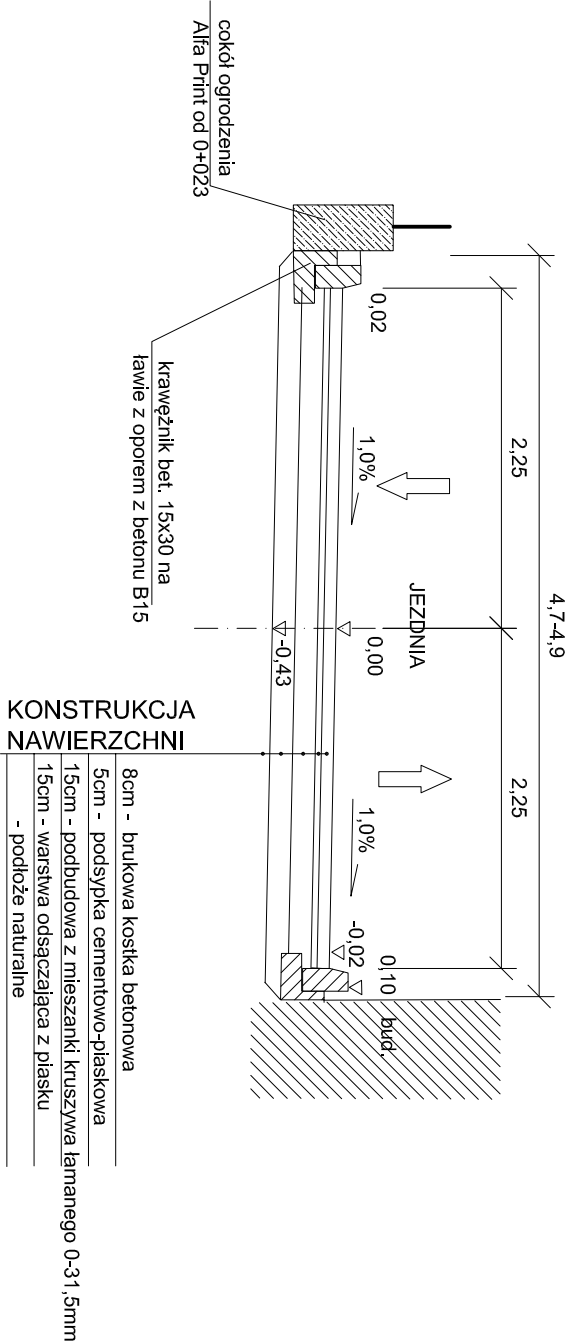

		<a href="http://www.san-system.com.pl">www.san-system.com.pl</a> <a href="mailto:biuro@san-system.com.pl">e-mail: biuro@san-system.com.pl</a>	
Wykonawca: <b>SAN- SYSTEM</b> ul. Składowa 3A/23 19-400 Olecko	<b>OBIEKT:</b> Projekt budowy parkingu wraz z infrastrukturą towarzyszącą na dz. nr 993/5 i 876/1 w Gołdapi pomiędzy ul. Partyzantów i ul. Jacewską <b>INWESTOR:</b> Gmina Gołdap, 19-500 Gołdap, ul. Plac Zwycięstwa 14 <b>TEMAT:</b> PRZEKROJE NORMALNE		Skala 1:50 Nr rys. D-3
Projektant	mgr inż. Krzysztof Sawczuk	SUW-83/93	wrzesień 2013r.
Imię i Nazwisko		Nr uprawnień	Data
			Podpis