km 0+080,00

W = 0,82m2
N = 1,20m2

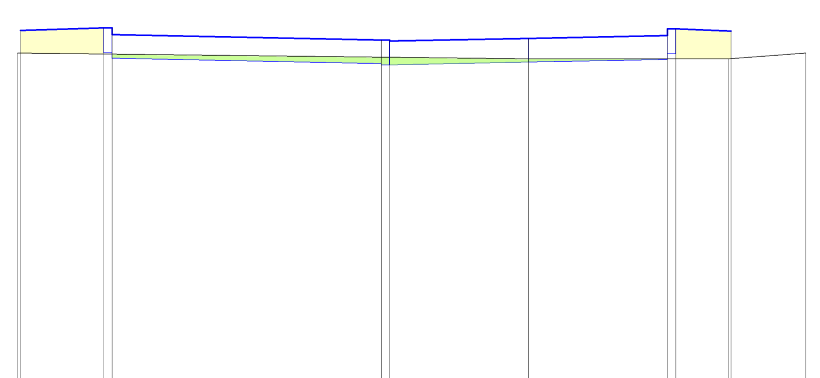

P.P. = 162,00m

ODLEGŁOŚCI	RZĘDNE TERENU	RZĘDNE SPODU PROJ. NAWIERZCHNI	RZĘDNE PROJEKTOWANE
-9,20 -9,15	168,00		168,41
-7,65 -7,50		168,01 168,01 167,91	168,46 168,46 168,34
-2,65 -2,50		167,81 167,79 167,79	168,24 168,24 168,22
0,00	167,90	167,84	168,27
2,50 2,65		167,89 167,99 167,99	168,32 168,44 168,44
3,60 3,65	167,90		168,40
5,00	168,00		

km 0+101,50

W = 1,59m2
N = 0,95m2

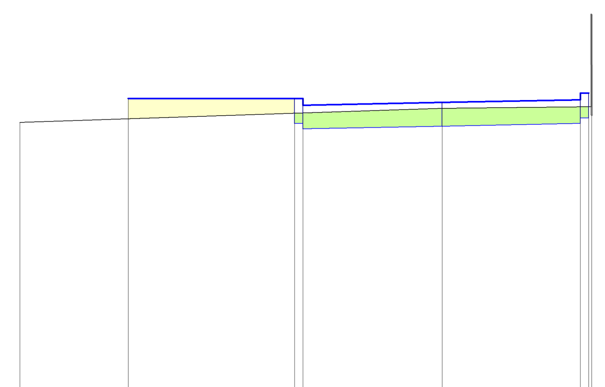

P.P. = 162,00m

ODLEGŁOŚCI	RZĘDNE TERENU	RZĘDNE SPODU PROJ. NAWIERZCHNI	RZĘDNE PROJEKTOWANE
-7,60	168,05		
-5,65			168,48
-2,65 -2,50		168,03 168,03 167,93	168,48 168,48 168,36
0,00	168,30	167,98	168,41
2,50 2,65 2,70	168,33 170,00	168,03 168,13 168,13	168,46 168,58 168,58

km 0+116,00

W = 4,17m2
N = 0,30m2

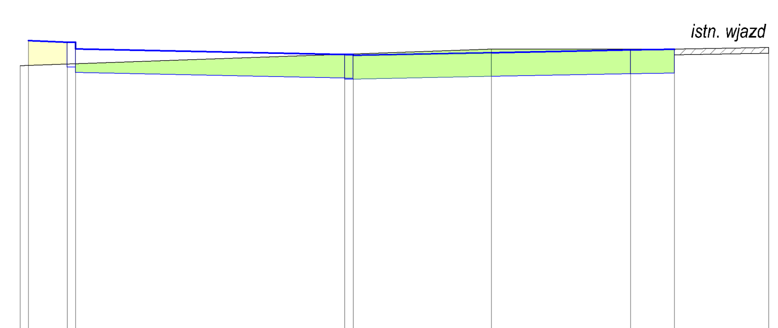

P.P. = 162,00m

ODLEGŁOŚCI	RZĘDNE TERENU	RZĘDNE SPODU PROJ. NAWIERZCHNI	RZĘDNE PROJEKTOWANE
-8,50 -8,35	168,00		168,46
-7,65 -7,50		167,98 167,98 167,88	168,43 168,43 168,31
-2,65 -2,50		167,78 167,76 167,76	168,21 168,21 168,19
0,00	168,30	167,81	168,24
2,50		167,86	168,29
3,30	168,30	167,87	168,30
5,00	168,33		

km 0+146,25

W = 3,33m2
N = 0,15m2

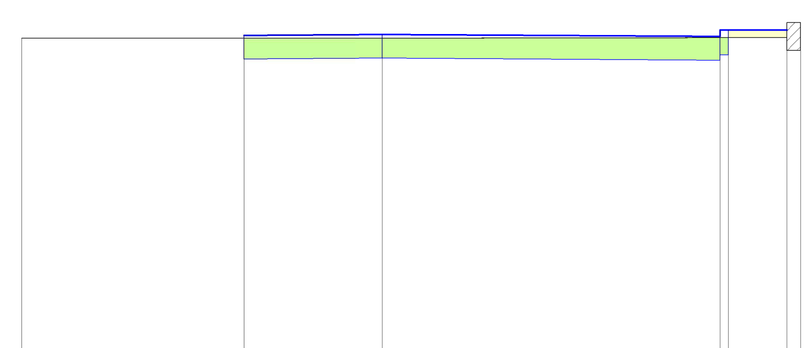

P.P. = 162,00m

ODLEGŁOŚCI	RZĘDNE TERENU	RZĘDNE SPODU PROJ. NAWIERZCHNI	RZĘDNE PROJEKTOWANE
-6,50	167,93		
-2,50		167,55	167,98
0,00	167,93	167,57	168,00
6,10 6,25		167,53 167,63 167,63	167,96 168,08 168,08
7,30 7,55	167,94 168,21 168,21		168,08

km 0+095,75

W = 3,33m2
N = 1,38m2

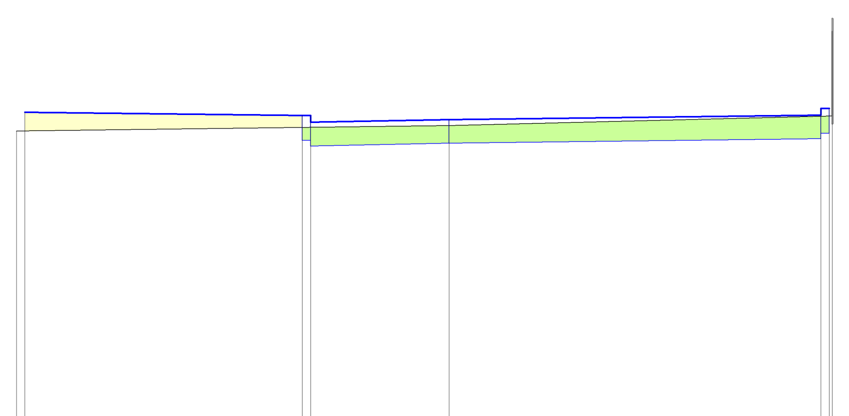

P.P. = 162,00m

ODLEGŁOŚCI	RZĘDNE TERENU	RZĘDNE SPODU PROJ. NAWIERZCHNI	RZĘDNE PROJEKTOWANE
-7,80 -7,65	168,20		168,54
-2,65 -2,50		168,03 168,03 167,93	168,48 168,48 168,36
0,00	168,30	167,98	168,41
6,70 6,85 6,90	168,47 170,00	168,06 168,16 168,16	168,49 168,61 168,61

km 0+108,00

W = 1,94m2
N = 1,81m2

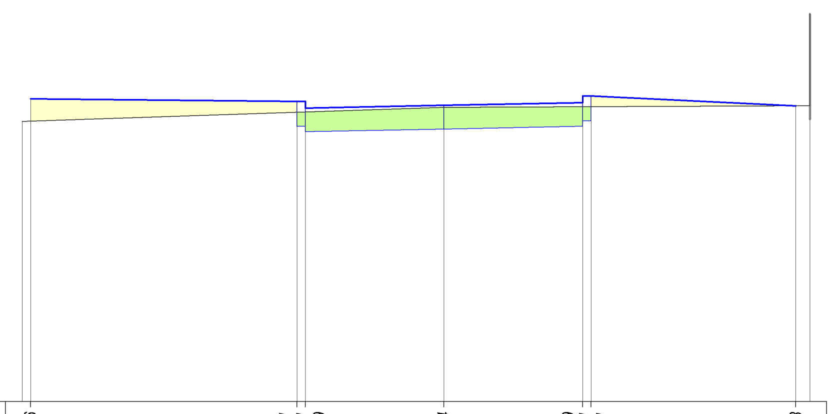

P.P. = 162,00m

ODLEGŁOŚCI	RZĘDNE TERENU	RZĘDNE SPODU PROJ. NAWIERZCHNI	RZĘDNE PROJEKTOWANE
-7,60 -7,45	168,05		168,46
-2,65 -2,50		167,96 167,96 167,86	168,41 168,41 168,29
0,00	168,30	167,91	168,34
2,50 2,65		167,96 168,06 168,06	168,39 168,51 168,51
6,35 6,60	168,33 170,00		168,33

km 0+132,00

W = 4,53m2
N = 0,57m2

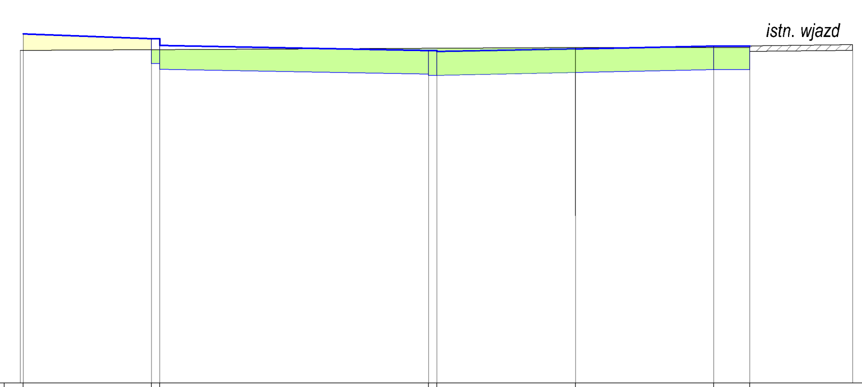

P.P. = 162,00m

ODLEGŁOŚCI	RZĘDNE TERENU	RZĘDNE SPODU PROJ. NAWIERZCHNI	RZĘDNE PROJEKTOWANE
-10,00 -9,95	168,00		168,30
-7,65 -7,50		167,76 167,76 167,66	168,21 168,21 168,09
-2,65 -2,50		167,57 167,55 167,55	168,00 168,00 167,98
0,00	168,05	167,60	168,03
2,50		167,65	168,08
3,15	168,05 168,08	167,65	168,08
5,00	168,10		

LEGENDA :

- Projektowana nawierzchnia z kostki betonowej gr.8cm
- Projektowane nasypy
- Projektowane wykopy
- Istniejący teren

W = 0,00m2 - wykop
N= 0,00m2 - nasyp

San-System

www.san-system.com.pl
e-mail: biuro@san-system.com.pl

Wykonawca:	OBIEKT: Projekt budowy parkingu wraz z infrastrukturą towarzyszącą na dz. nr 993/5 i 876/1 w Gołdapi pomiędzy ul. Partyzantów i ul. Jaćwieską INWESTOR: Gmina Gołdap, 19-500 Gołdap, ul. Plac Zwycięstwa 14 TEMAT: PROFIL PODŁUŻNY		Skala 1:100
SAN- SYSTEM ul. Składowa 3A/23 19-400 Olecko			Nr rys. D-5.2
	Imię i Nazwisko	Nr uprawnień	Data	Podpis
Projektant	mgr inż. Krzysztof Sawczuk	SUW-83/93	wrzesień 2013r.	