


RZĘDNE NIWELETY	156,12	156,69	157,79	158,25	158,31	158,84	159,53	160,18	160,25	160,70	160,76	160,83	160,92	161,73	161,76	162,28	162,61	162,81	162,83	162,84	162,92	163,69	163,98	165,11	166,25	166,64	167,30	167,50	167,97	168,24	168,25	168,12	167,69	167,26	
ELEMENTY NIWELETY	</		

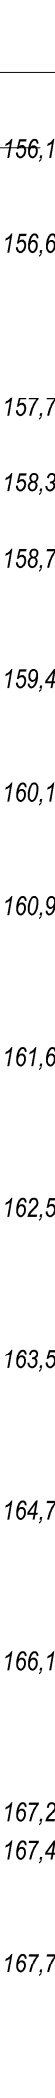

0



1



2



3

PRZERÓJ N-1

PRZERÓJ N-2

LEGENDA :

DROGA GMINNA KL. "D"
Vp = 30km/h
SZEROKOŚĆ JEZDNI - 6,00m
KATEGORIA RUCHU - KR1

Firma :	PRO-KOM	Zakład Usług Projektowych mgr inż. Krzysztof Sawczuk
19-400 OLECKO , ul. Sokoła 3/27 , tel. (087) 5202467		
TEMAT:	Projekt budowy ulicy Bocznej w Gołdapi od km 0+044,00 do km 0+310,00 na działkach nr 782/1 i 782/2 w obrębie Gołdapi 2, Gmina Gołdap	
TRESC RYSUNKU:	SKALA:	BRANŻA:
PROFIL PODŁUŻNY	1:100/1000	DROGOWA
PROJEKTANT:	mgr inż. Krzysztof Sawczuk	STADIUM:
mgr inż. Krzysztof Sawczuk	mgr inż. Krzysztof Sawczuk	PROJEKT BUDOWLANY
Nr rys.:	4	DATA:
		wzrzesień 2013