




PRZEKRÓJ NORMALNY N-1 ULICA BOCZNA
od km 0+044 do km 0+136,00

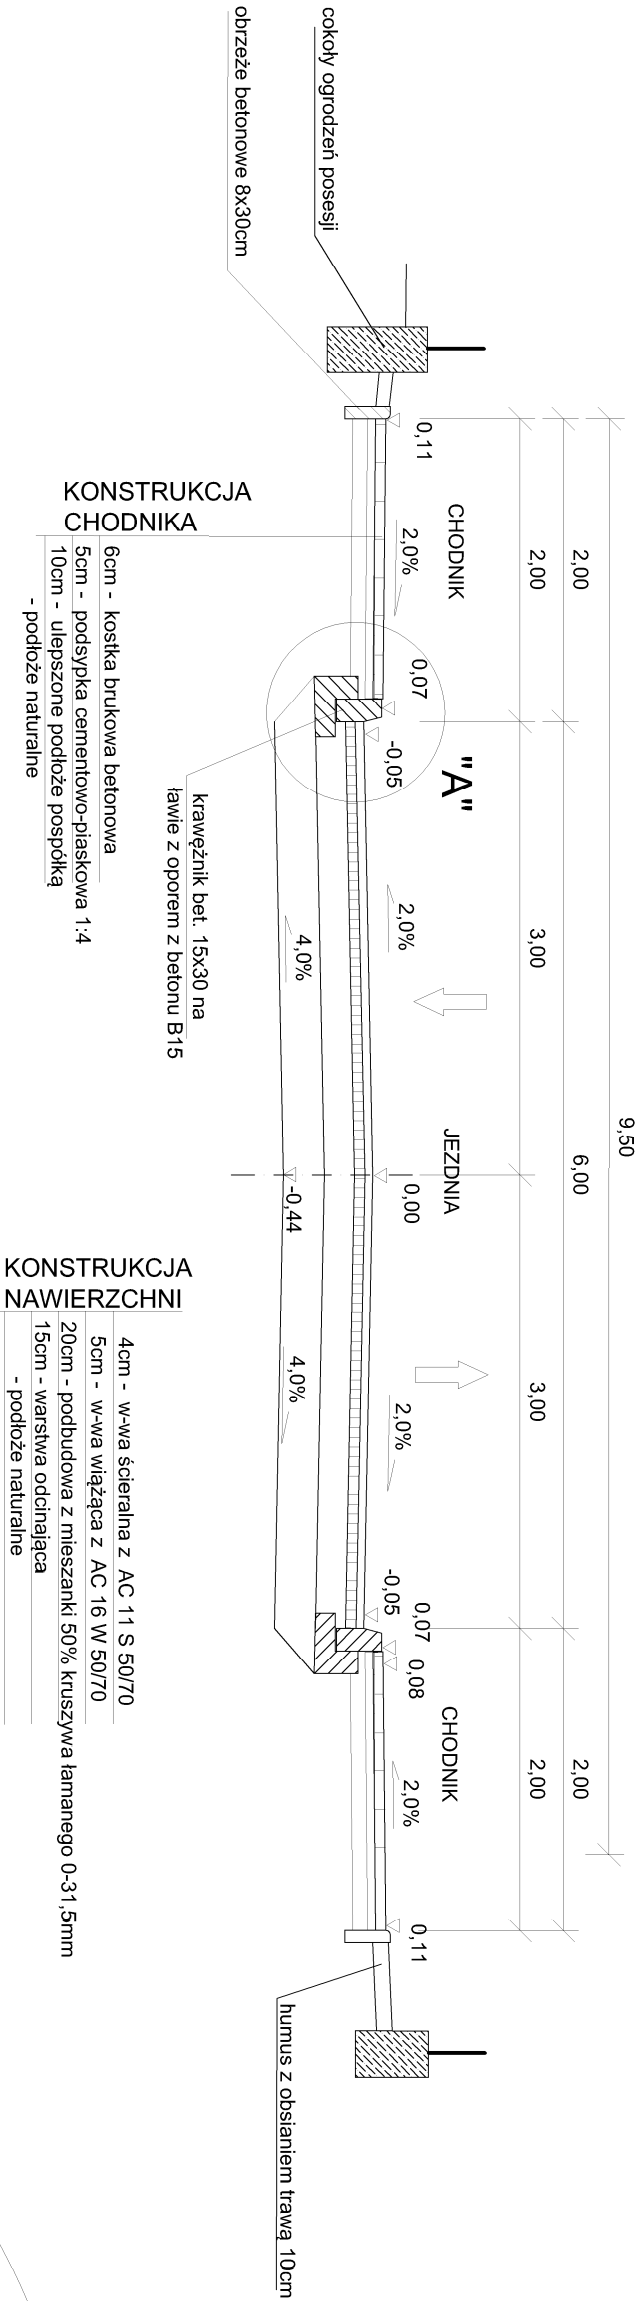


PRZEKRÓJ NORMALNY N-2 ULICA BOCZNA
od km 0+240 do km 0+310,00

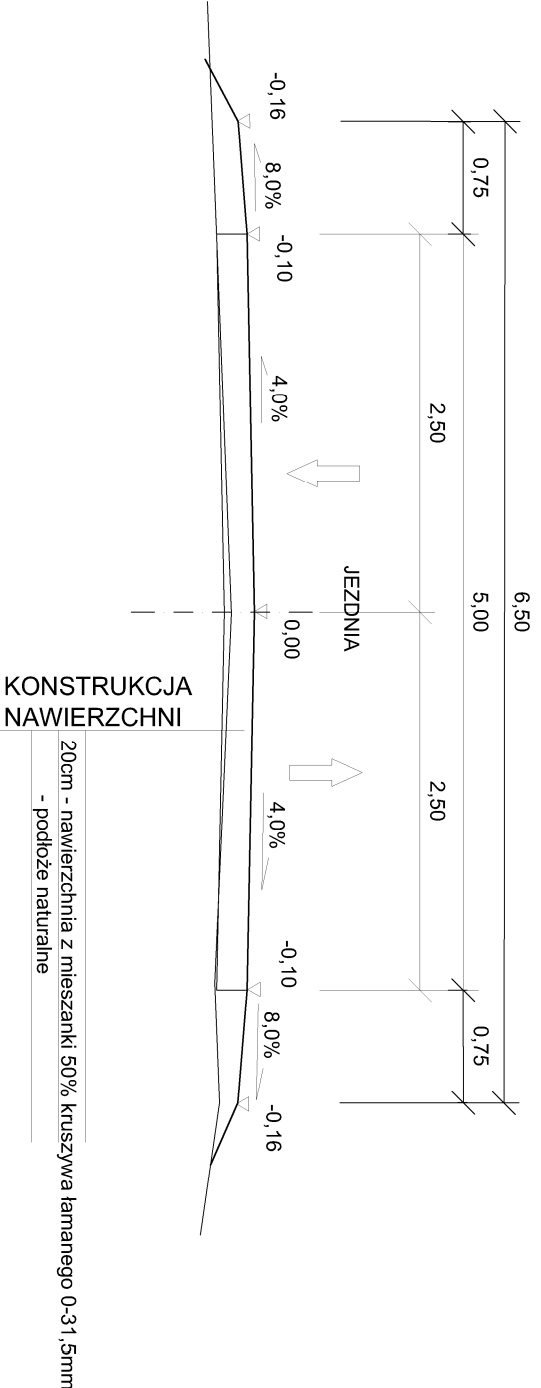

PRZEKRÓJ NORMALNY N-1a ULICA BOCZNA
od km 0+36 do km 0+240,00

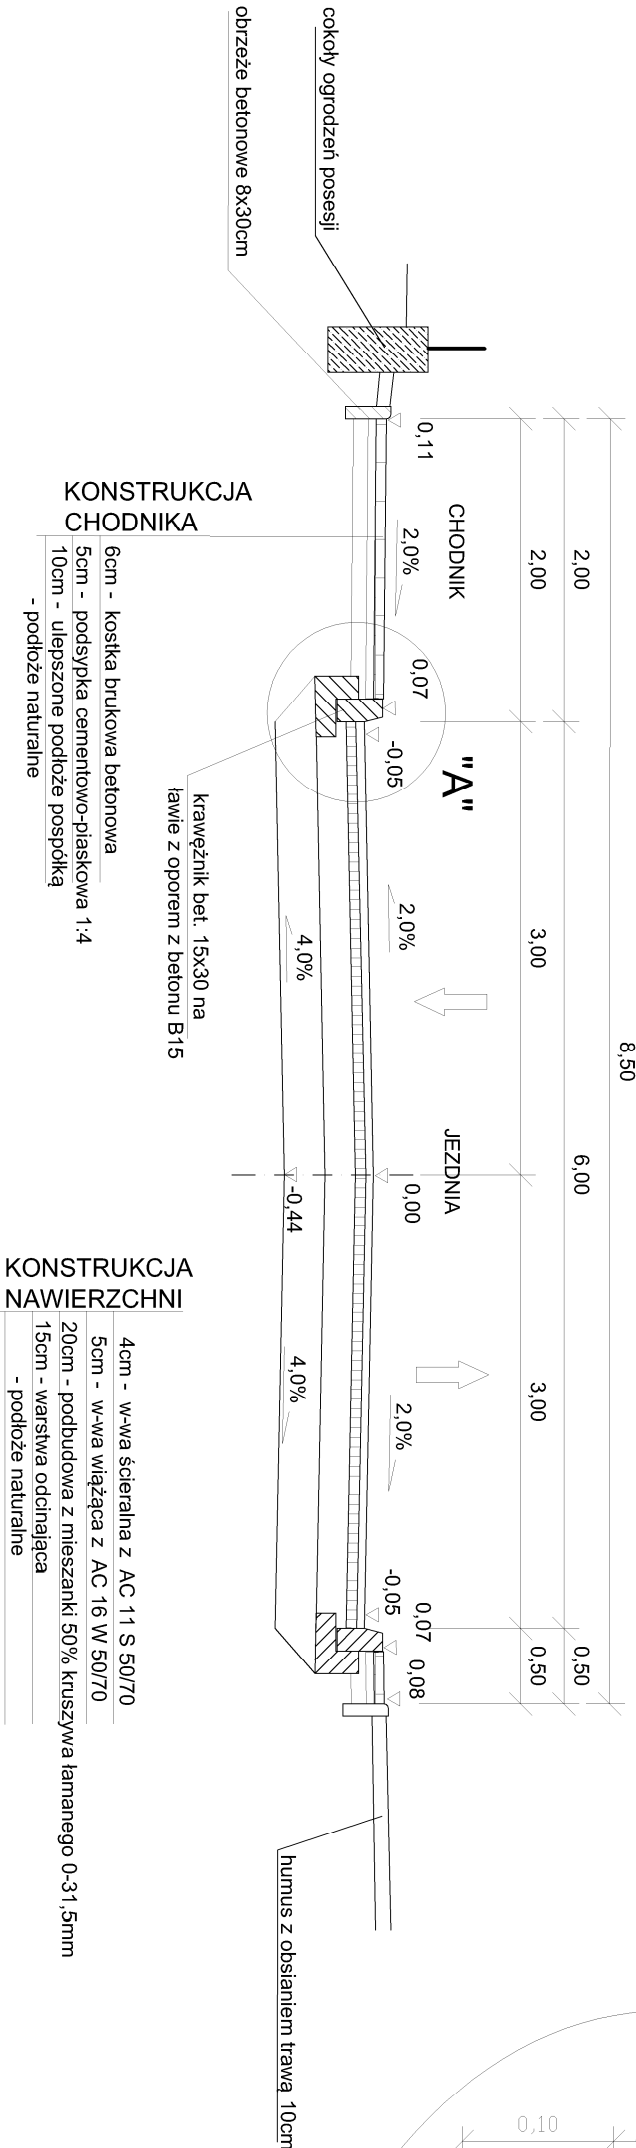

szczegół "A"
skala 1:10
rysunek ławy i krawężnika

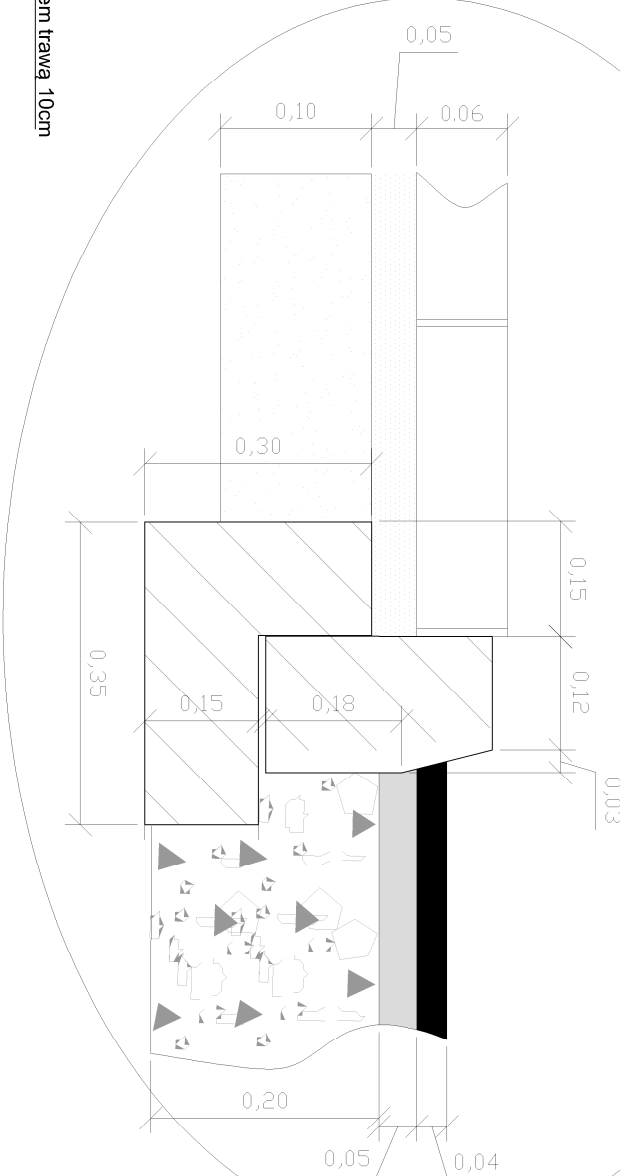

Firma :	PRO-KOM	Zakład Usług Projektowych mgr inż. Krzysztof Sawczuk
19-400 OLECKO, ul. Sokola 3/27, tel. (087) 5302467		
TEMA T:	Projekt budowy ulicy Bocznej w Gołdapi od km 0+044,00 do km 0+310,00 na działkach nr 782/1 i 782/2 w obrębie Gołdap 2, Gmina Gołdap	
TRZECI RYSUNEK:	PRZEKROJE NORMALNE	
PROJEKTANT :	mgr inż. Krzysztof Sawczuk	STADIUM:
ul. Projektowa w Zakładzie Usług Projektowych w Olsztynie nr 2/10-30/93	PROJEKT BUDOWLANY	BRANŻA:
NIP:s.	3	DATA:
		wrzesień 2013