Przekrój normalny drogi III-III

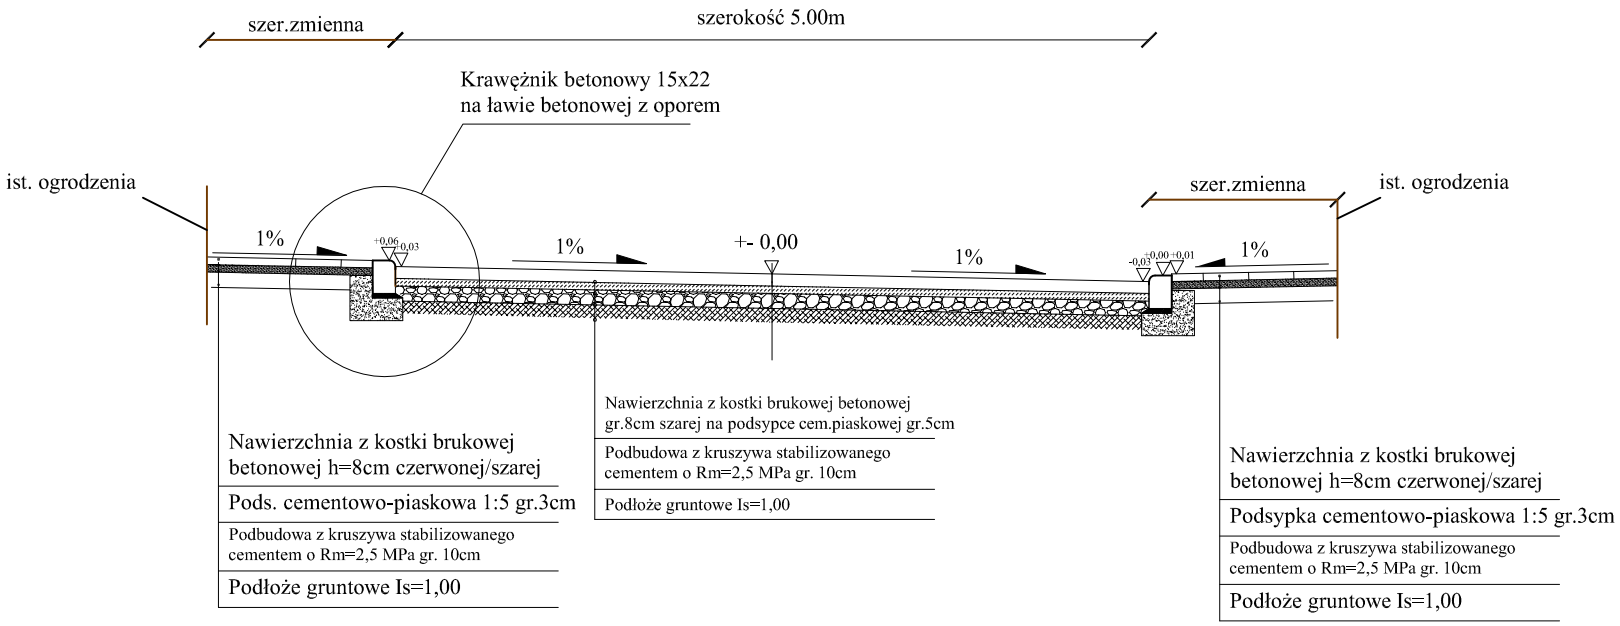

Przekrój normalny drogi IV-IV

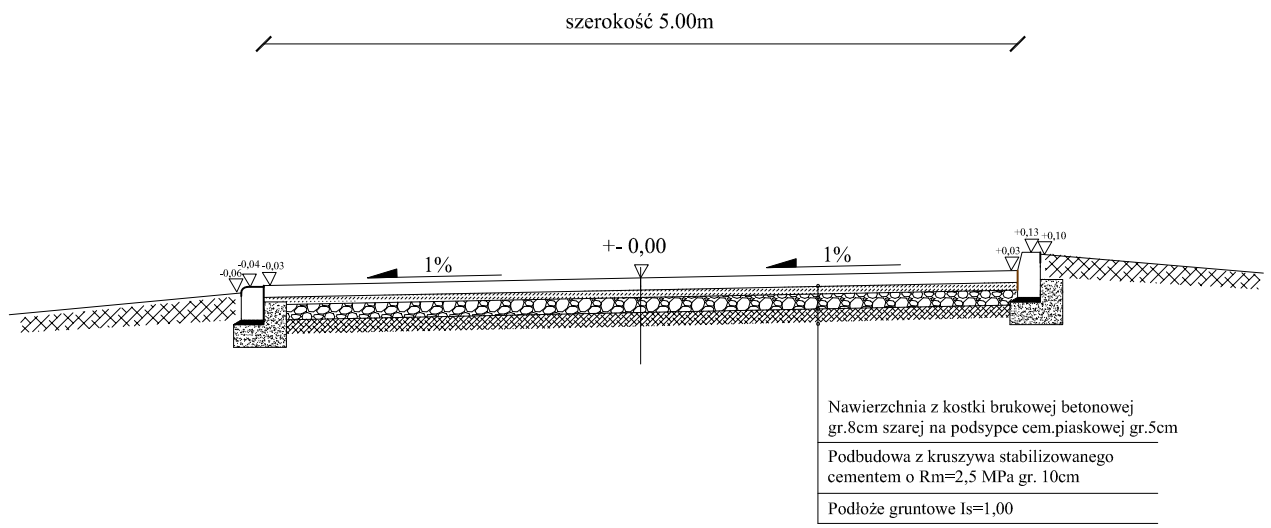

Biuro Projektowe: "PRO-GAL" USŁUGI PROJEKTOWE **mgr inż. Przemysław Galiński** ul. Żeromskiego 13/23; 19-500 Gołdap			
Obiekt i adres:	**Przebudowa nawierzchni jezdni w msc.Kozaki**		Data:V 2014r. Nr rys.4
Tytuł opracowania:	Przekrój normalny I-I		Skala:1:50
Zespół:	Imię i Nazwisko:	Nr upr.:	Podpis
Projektant:	mgr inż. Przemysław Galiński	WAM/0126/PWOD/10	