

MAPA DO CELÓW PROJEKTOWYCH

Oznaczenie kancelaryjne zgłoszenia pracy geodezyjnej	Nr ks. 3-7/8118/2012
Nazwa miejscowości	KERG: 7.219.30.7/2012
Jednostka ewidencyjna	Juchnacie - dz. nr 35
Obwód ewidencyjny	Identyfikator 281803 5
Skala mapy	nazwa GMINA GOŁDAP
Nazwa układu współrzędnych	Identyfikator 13
	nazwa JUCHNAJCIE
	1:500
	prostokątnych płaskich
	wysokości 2000
Oznaczenie granic obszaru, który był przedmiotem aktualizacji	Kronszadt 60
Informacje o służebnościach gruntowych mających wpływ na zagospodarowanie gruntów, zlokalizowanych w granicach projektowanej inwestycji	brak wpisu
Data opracowania mapy	03.07.2012r.

Dariusz Podciborski nazwa i imię i nazwisko wykonawcy	Mariusz Bodelmowski podpis osoby reprezentującej
Dariusz Podciborski imię i nazwisko geodety uprawnionego, który opracował mapę	8118 zakres 12 nr uprawnień
*) Należy podać skrótowy opis służebności gruntowej wraz ze sposobem jej oznaczenia na mapie, a w przypadku kiedy nie wykonano ustalenia obciążeń służebnościami - zamieścić stosowną informację.	

Nie wykazuje się istnienia w terenie innych nie wskazanych na niniejszej mapie urządzeń podziemnych, które nie były zgłoszone do inwentaryzacji powykonawczej zgodnie z art. 27 ustawy z dnia 17 maja 1989 r. Prawo geodezyjne i kartograficzne (Dz.U. Nr 30, poz. 183)


PROJEKT ZAGOSPODAROWANIA DZIAŁKI O NR GEOD. 35.

INWESTOR: Gmina Gołdap, Plac Zwycięstwa 14, 19 - 500 Gołdap

ADRES INWESTYCJI: m. Juchnacie, gm. Gołdap.

OPIS:

- Projektowana wiata rekreacyjna
- istn. sieć wodociągowa
- istn. sieć elektryczna
- istn. zjazd na działkę
- granica działki
- wejścia

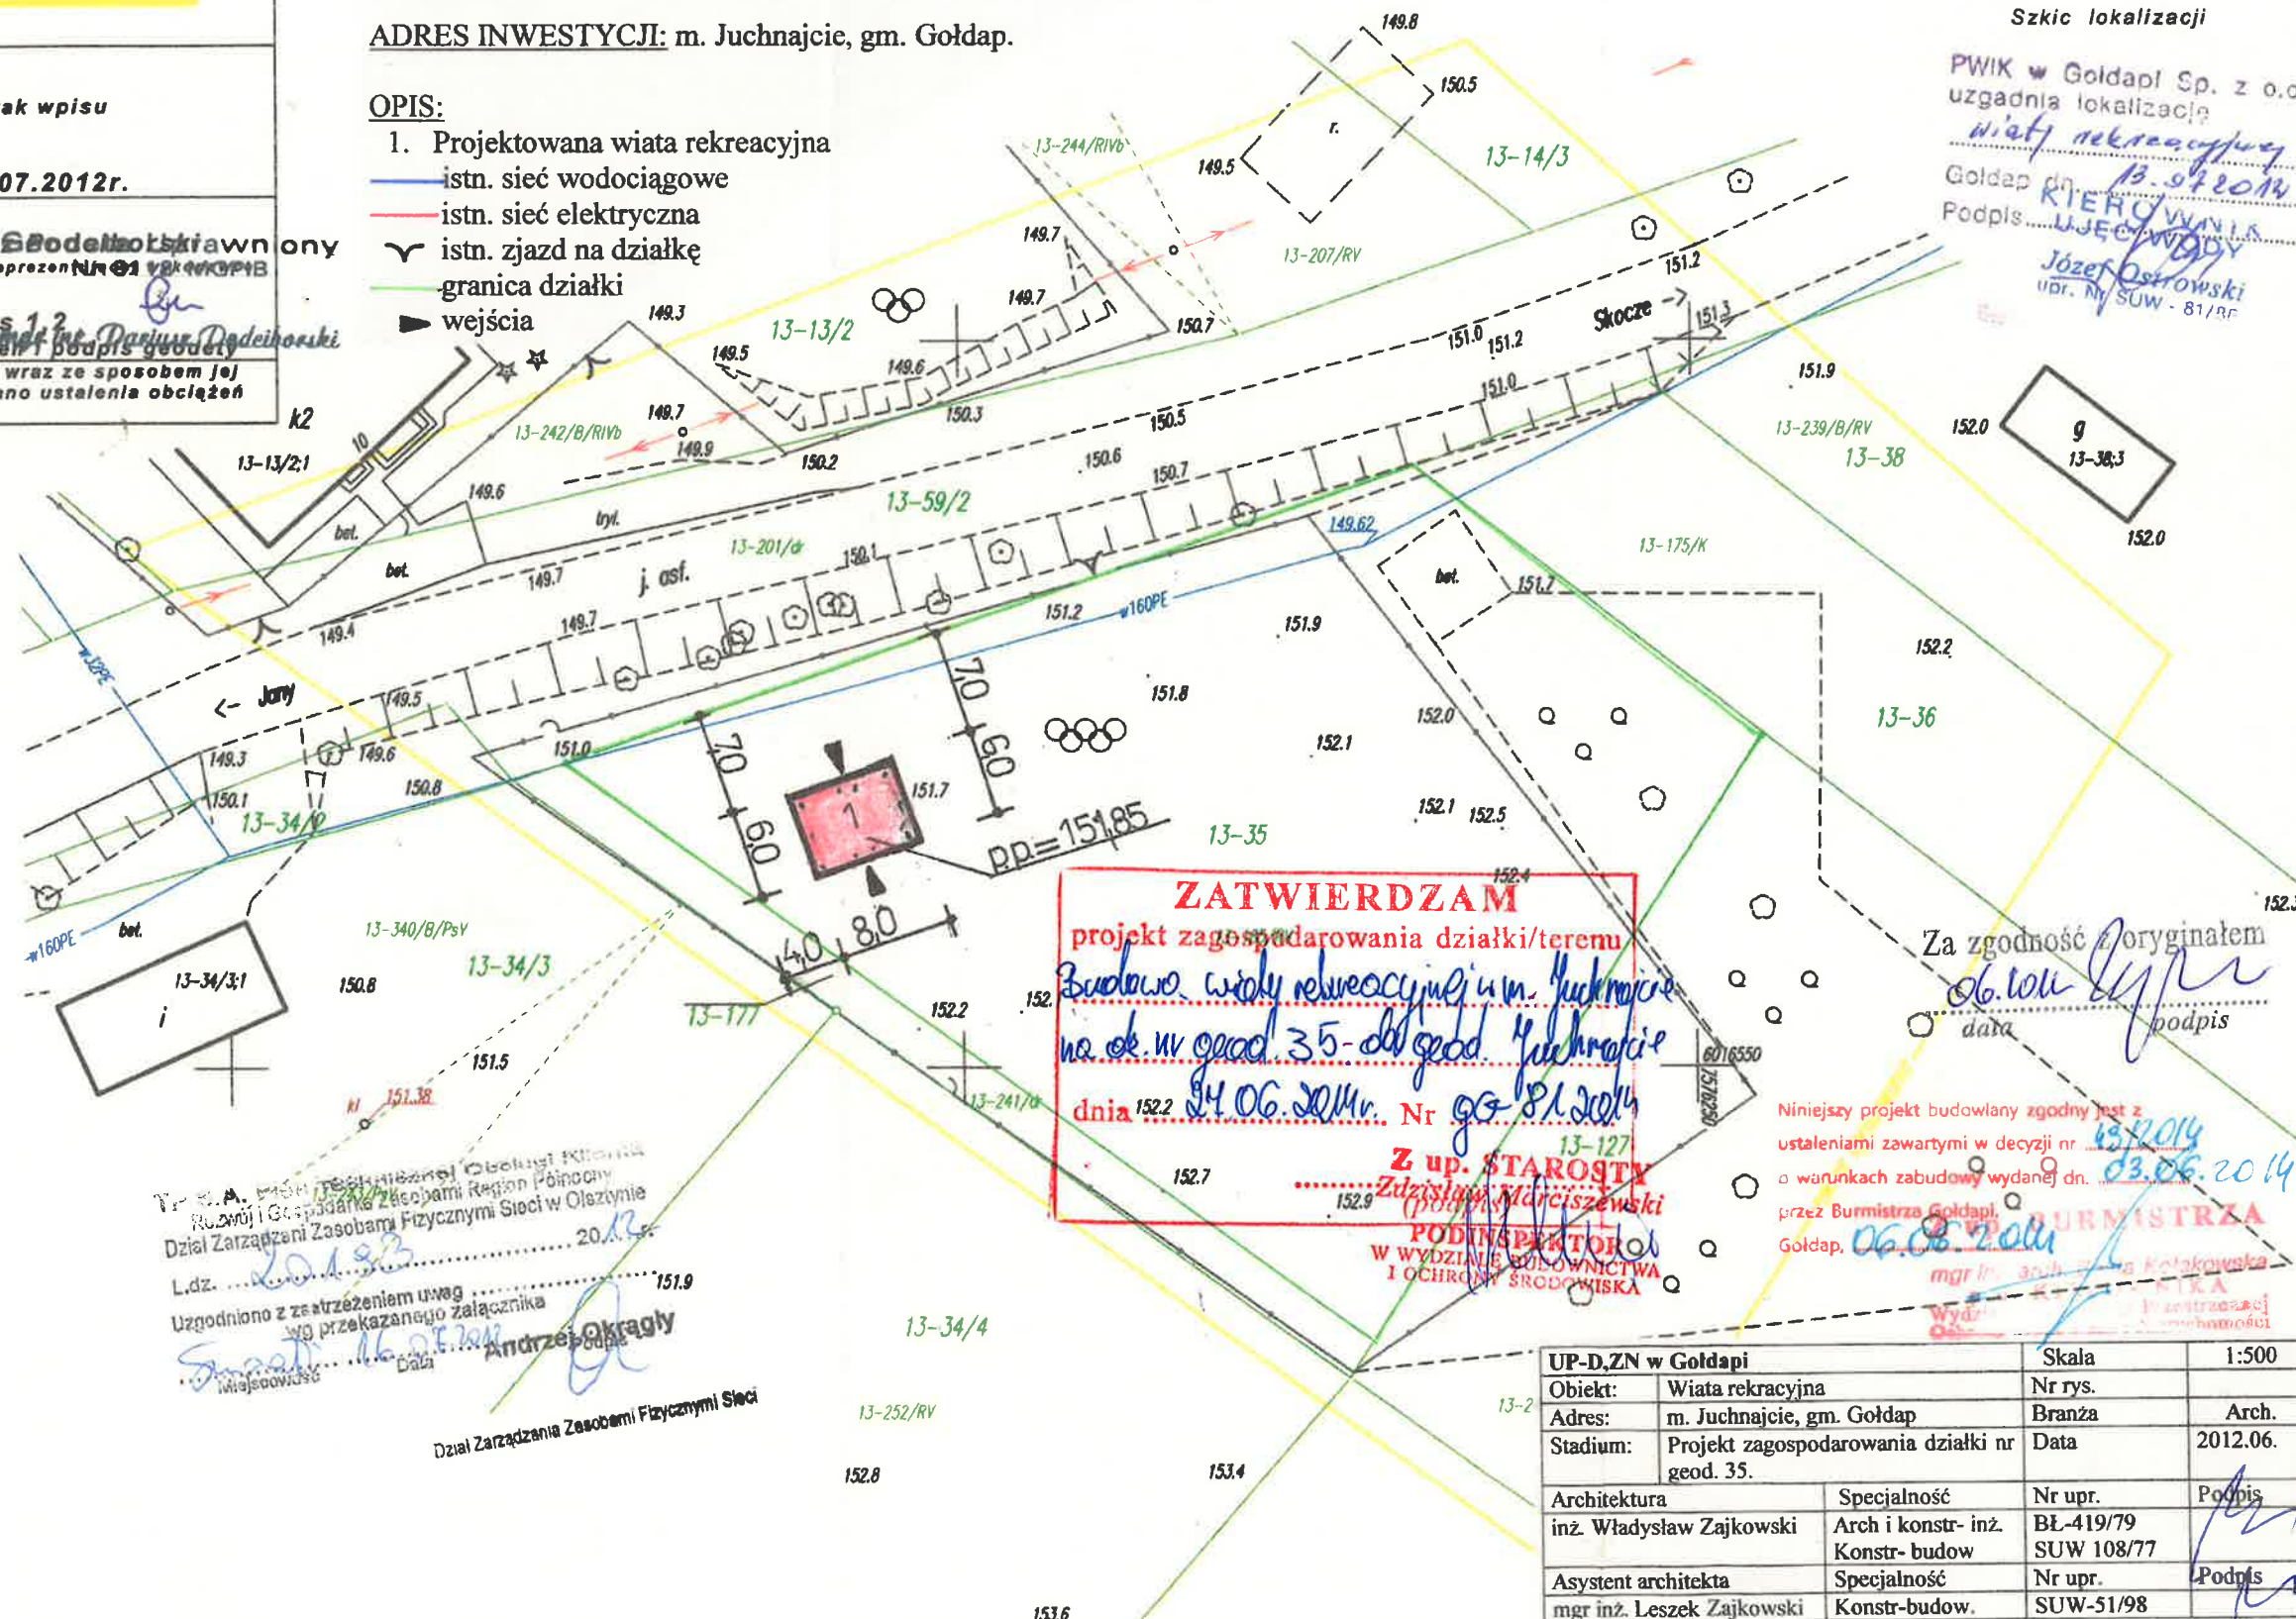


STAROSTWO POWIATOWE W GOŁDAP
Ośrodek Inwentaryzacji Geodezyjnej i Kartograficznej
Na podstawie art. 10 ust. 3 ustawy z dnia 17 maja 1989 r. Prawo geodezyjne i kartograficzne (Dz.U. z 2000 r. Nr 100, poz. 1014), niniejszym dokumentem został przyjęty do prowadzonego zasobu geodezyjnego i kartograficznego planowi własności Skarbu Państwa, dokumentu wpisanego do ewidencji zasobu powiatowego
Wzrost 9.07.2012 w ewidencji 721930.5.2012
Gołdap 9.07.2012
PODINSPEKTOR
Stanisław Bobrowski

Mapa niniejsza może służyć do celów projektowych

Z up. STAROSTY
Piotr Jankowski
INSPEKTOR
w Wydziale Geodezji i Nieruchomości

T.P.A. 1408 Regionalnego Ośrodka KRA
Rozwój i Gospodarka Złotymi Region Północny
Dział Zarządzania Zasobami Fizycznymi Sieci w Olsztynie
L.dz. 20.1.23
Uzgodniono z zastrzeżeniem uwag
wg przekazanego załącznika
Wzrost 16.07.2012
Data
Wzrost 16.07.2012
Dział Zarządzania Zasobami Fizycznymi Sieci

ZATWIERDZAM
projekt zagospodarowania działki/terenu
Budowa wiaty rekreacyjnej w m. Juchnacie
na ok. nr geod. 35 - dz. geod. Juchnacie
dnia 04.06.2014r. Nr 03-81.2014
Z up. STAROSTY
Zdzisław Marciszewski
PODINSPEKTOR
W WYDZIALE GOSPODARSTWA
I OCHRONY ŚRODOWISKA

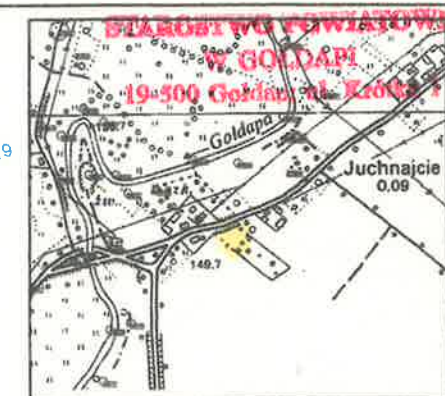

Szkic lokalizacji

PWIK w Gołdapi Sp. z o.o.
uzgadnia lokalizację
wiaty rekreacyjnej
Gołdap dn. 13.04.2014
Podpis Józef Ostrowski
mgr inż. SUW - 81/96

Za zgodność z oryginałem
data 06.06.2014
podpis

Niniejszy projekt budowlany zgodny jest z
ustaleniami zawartymi w decyzji nr 13.04.2014
o warunkach zabudowy wydanej dn. 03.06.2014
przez Burmistrza Gołdapi
Gołdap, 06.06.2014
mgr inż. Andrzej Kotakowski
Wzrost 06.06.2014
Burmistrza

UP-D.ZN w Gołdapi	Skala	1:500
Obiekt: Wiata rekreacyjna	Nr rys.	
Adres: m. Juchnacie, gm. Gołdap	Branża	Arch.
Stadium: Projekt zagospodarowania działki nr geod. 35.	Data	2012.06.
Architektura	Specjalność	Nr upr.
inż. Władysław Zajkowski	Arch i konstr- inż.	BL-419/79
Asystent architekta	Konstr- budow	SUW 108/77
mgr inż. Leszek Zajkowski	Specjalność	Nr upr.
	Konstr-budow.	SUW-51/98
		Podpis