




ELEWACJA WSCHODNIA 1:50

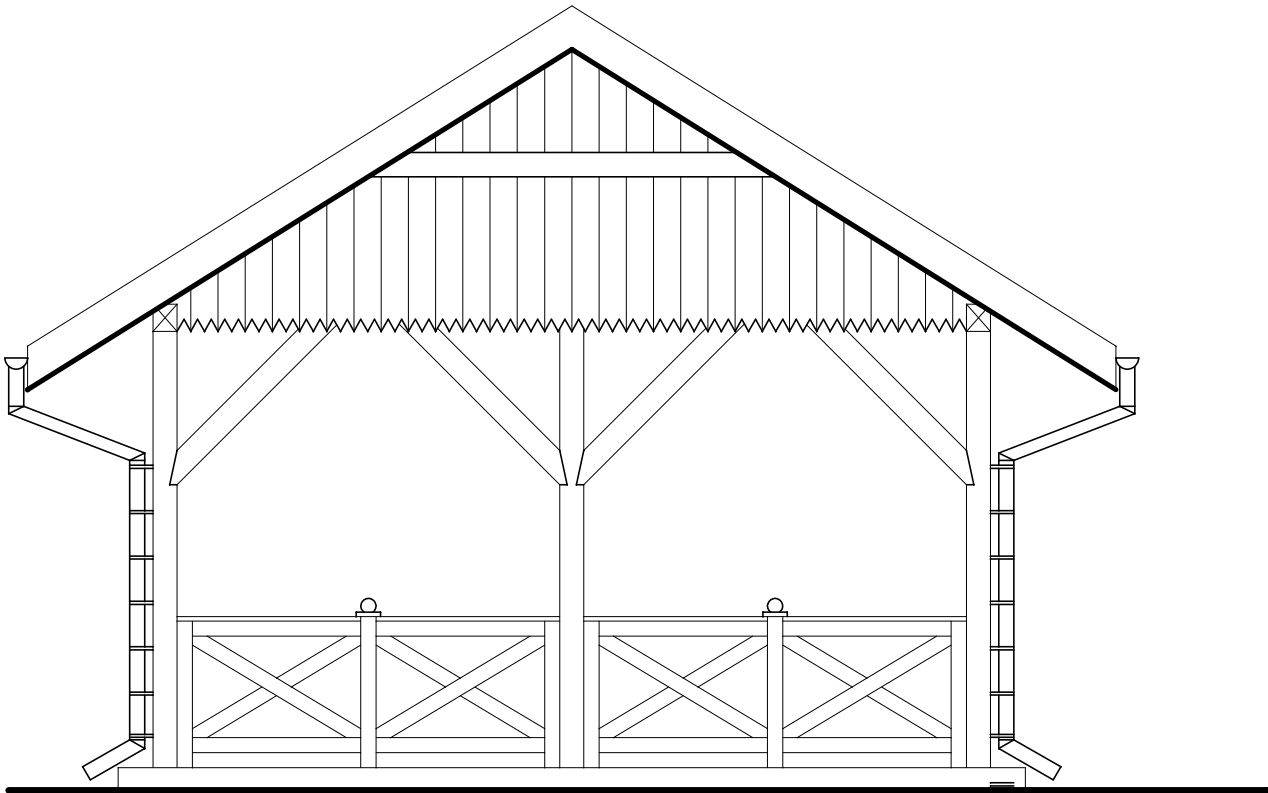

ELEWACJA ZACHODNIA 1:50

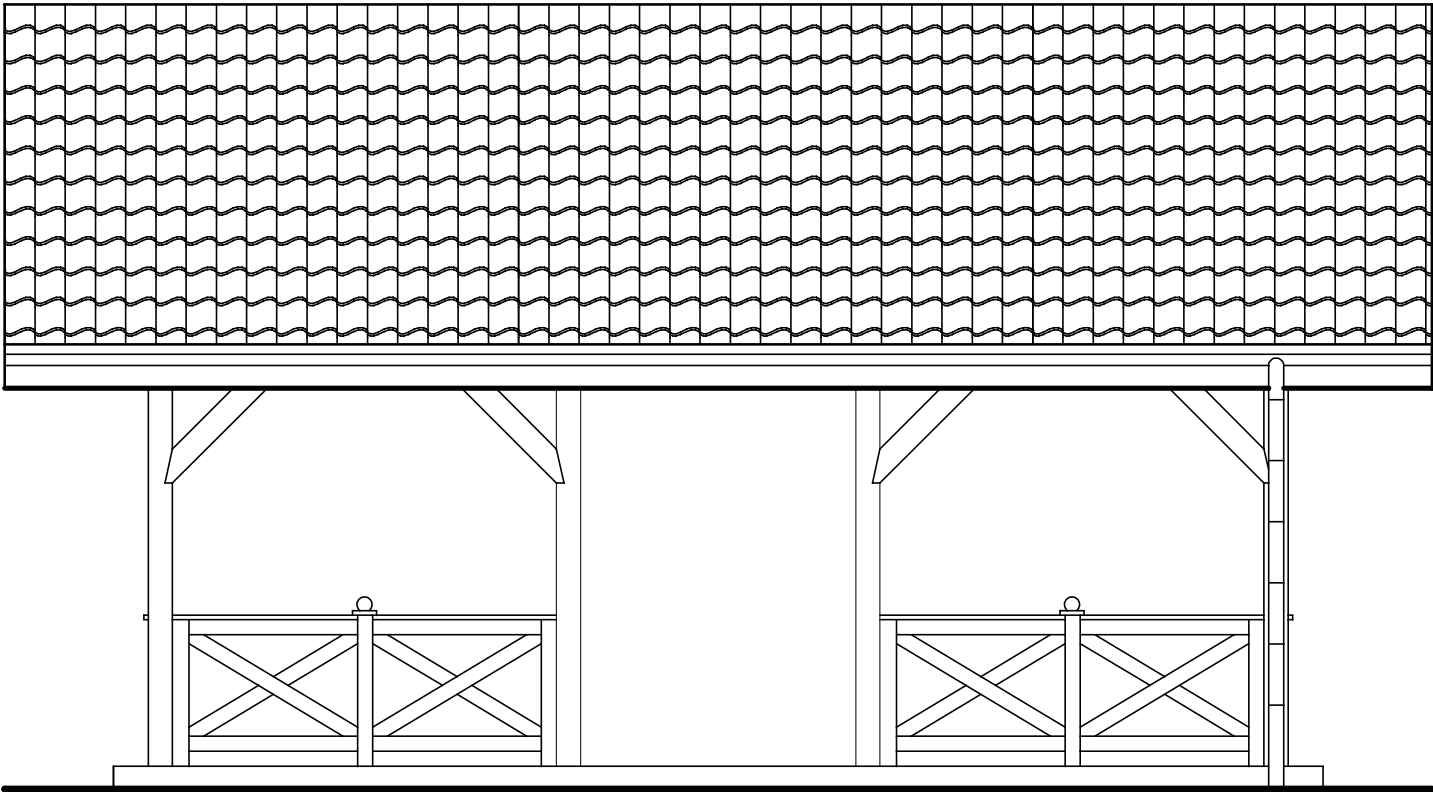

ELEWACJA PÓŁNOCNA 1:50

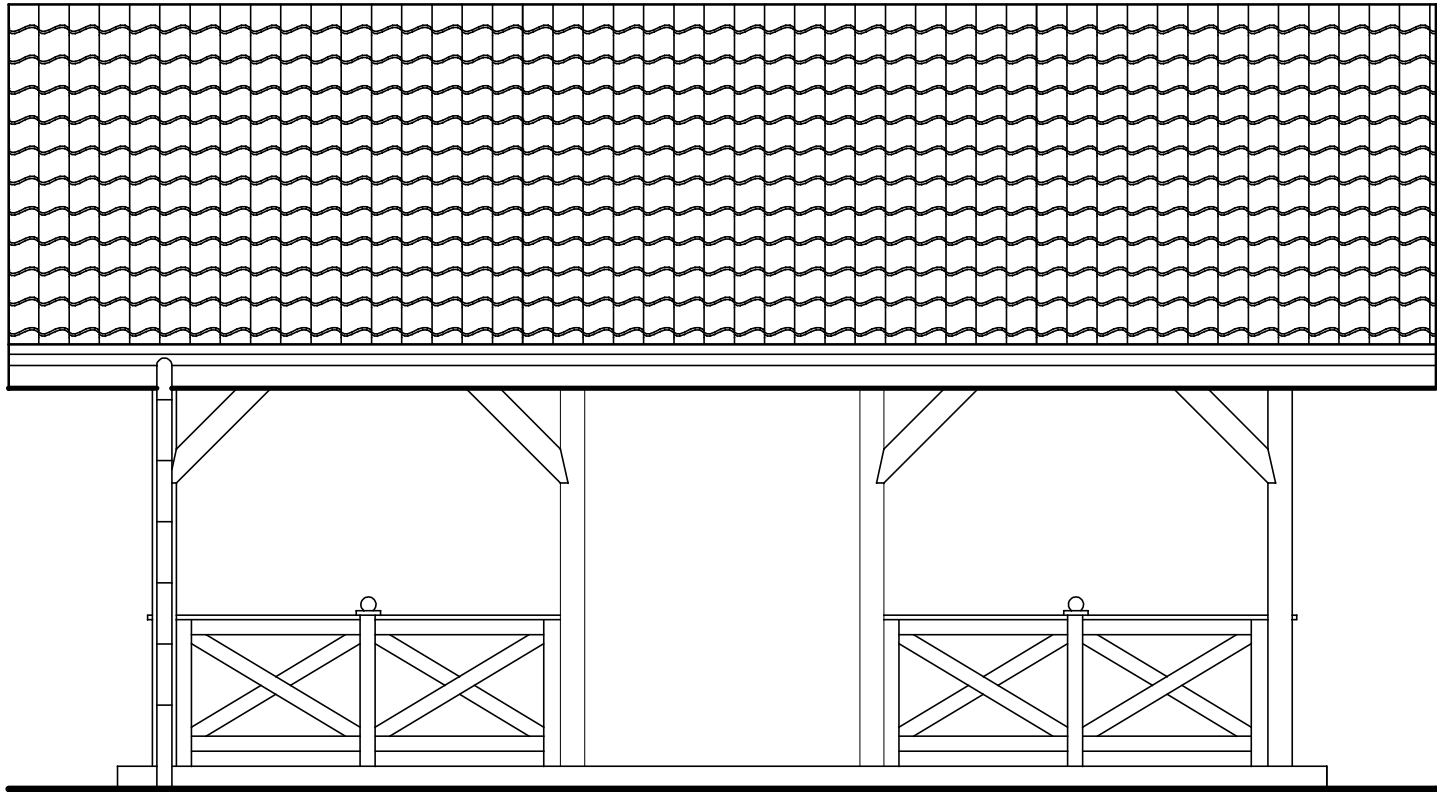

ELEWACJA PÓŁUDNIOWA 1:50

UP-D,ZN w Gołdapi		Skala:	1:50
Obiekt:	Wiata rekreacyjna	Nr rys.	
Adres:	w. Botkuny, gm. Gołdap	Branża:	Arch.
Stadium:	Projekt budowlany wiaty rekreacyjnej	Data:	2014.04
Architektura	Specjalność	Nr upr.:	Podpis
inż. Władysław Zajkowski	Arch. i konstr.-budow. Konstr.-budow.	B/419/73 SUW-108/77	
Asystent-architektura	Specjalność	Nr upr.:	Podpis
mgr inż. Leszek Zajkowski	Konstr.-bud.	SUW-51/98	