



PRZEKRÓJ NORMALNY N-1

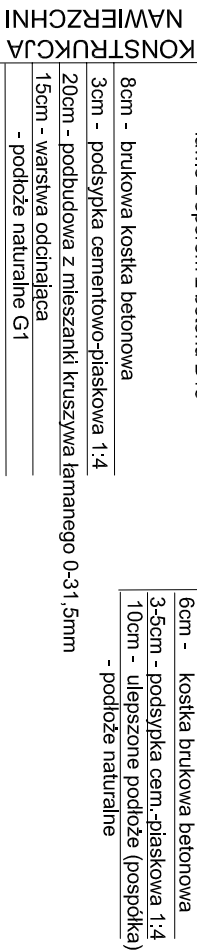

rysunek ławy i krawężnika

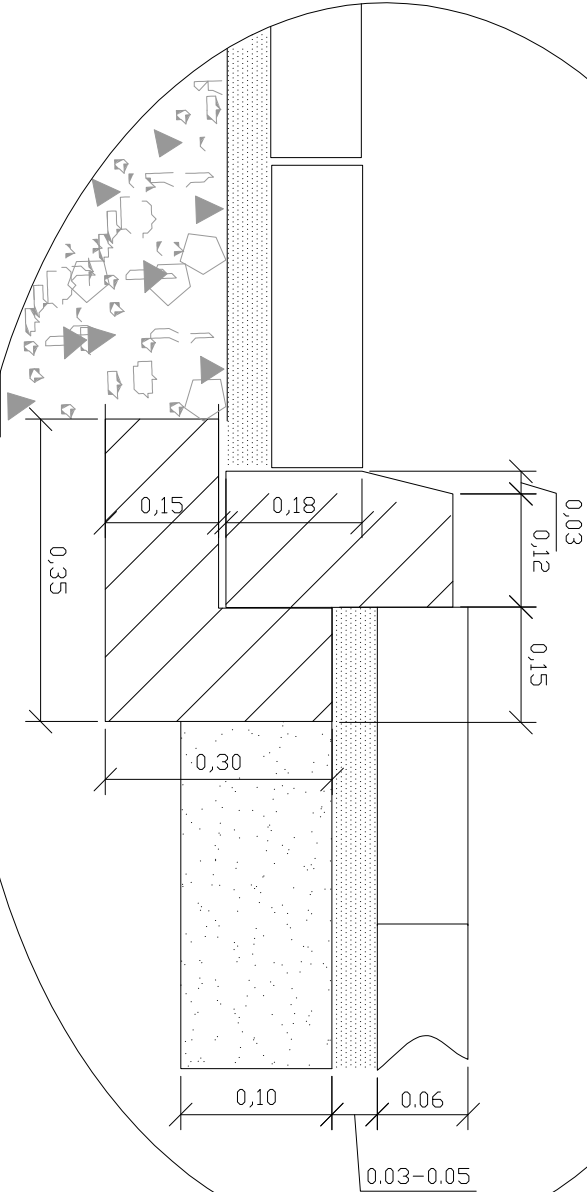

Firma : <i>PRO-ADON Zakład Usług Projektowych mgr inż. Krzysztof Sawczuk</i> 19-400 OLECKO , ul. Sokola 3/27 , tel. (087) 5202467	
TEMAT: <i>Projekt przebudowy ulicy Wierzbowej od km 0+000 do km 0+77,45 osiedla Pod Lasem w Gotdapi</i>	
TREŚĆ RYSUNKU:	
PROJEKTANT : mgr inż. Krzysztof Sawczuk <i>upr. projektowe w zakresie dróg i inżynierii lądowej nr SGIW-65393</i>	STADIUM: PROJEKT WYKONAWCZY
SPRAWDZAJĄCY : mgr inż. Marek Urucioł <i>upr. Nr SIUM-81/94</i>	SKALA: 1:50 BRANŻA: DROGOWA
Nr rys.: 3	DATA: maj 2007