


# ZJAZD PUBLICZNY


## PLAN SYTUACYJNY

skala 1:200

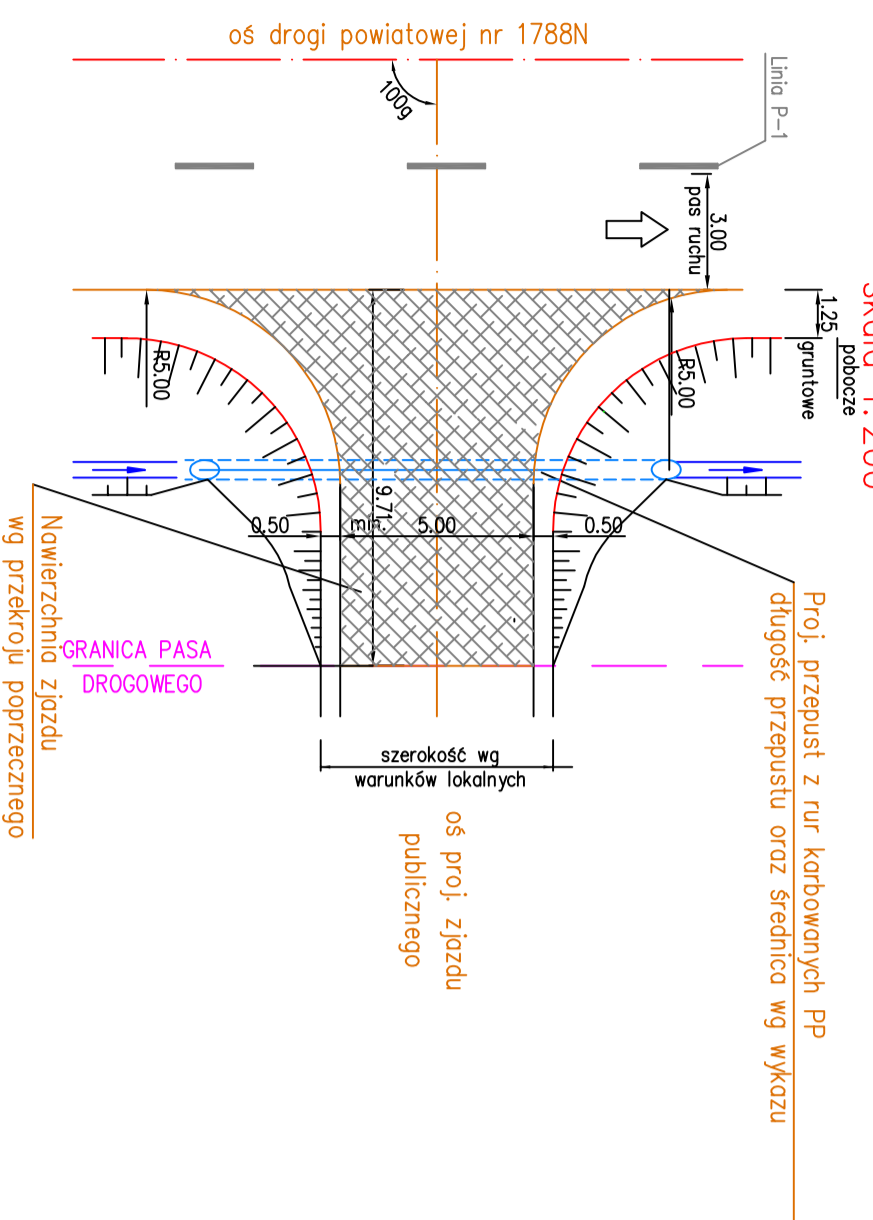


## PRZEKRÓJ PODKUŹNY

skala 1:200

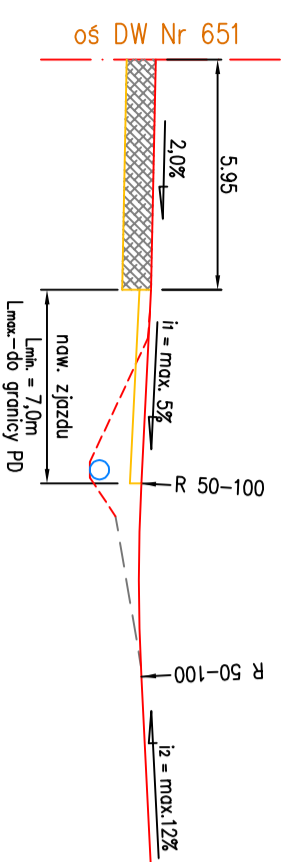


## PRZEKRÓJ POPRZECZNY

skala 1:100

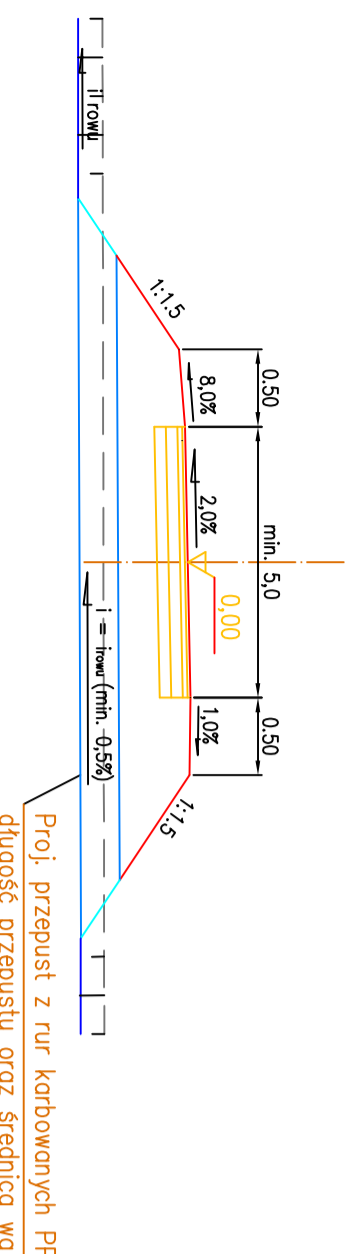


## SZCZEGÓŁ PRZEPUSTU POD ZJAZDEM


skala 1:50

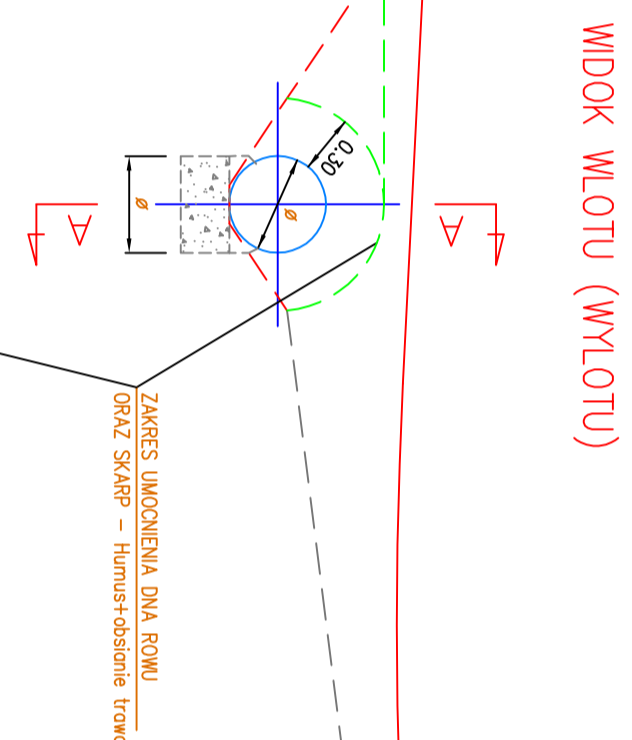

a/zjazd publiczny

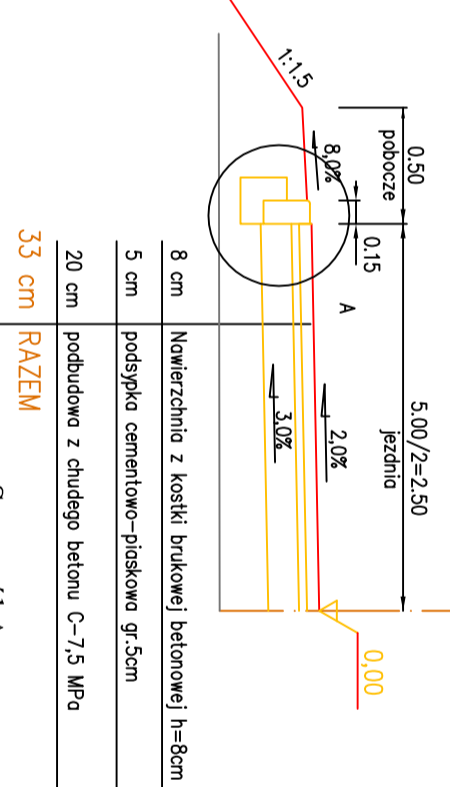


Szczegół A  
skala 1:20

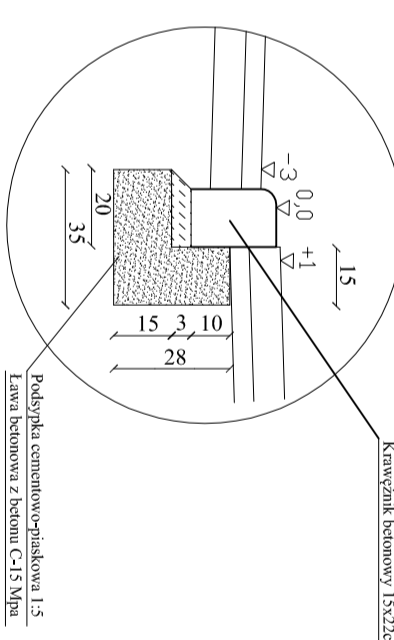

## WYMIARY PRZEPUSTU Z RUR HDPE

SREDNICA NOMINALNA RURY [cm]	SREDNICA ZEWNĘTRZNA [cm]	UMOCNIENIE kam. polnym [m <sup>2</sup> /mole]	FUNDAMENT Z POSPÓDKI [m <sup>3</sup> /mole]	DŁUGOŚĆ [mole]
40	52,1	3,80	0,125	8,00

## PRZEKRÓJ A-A

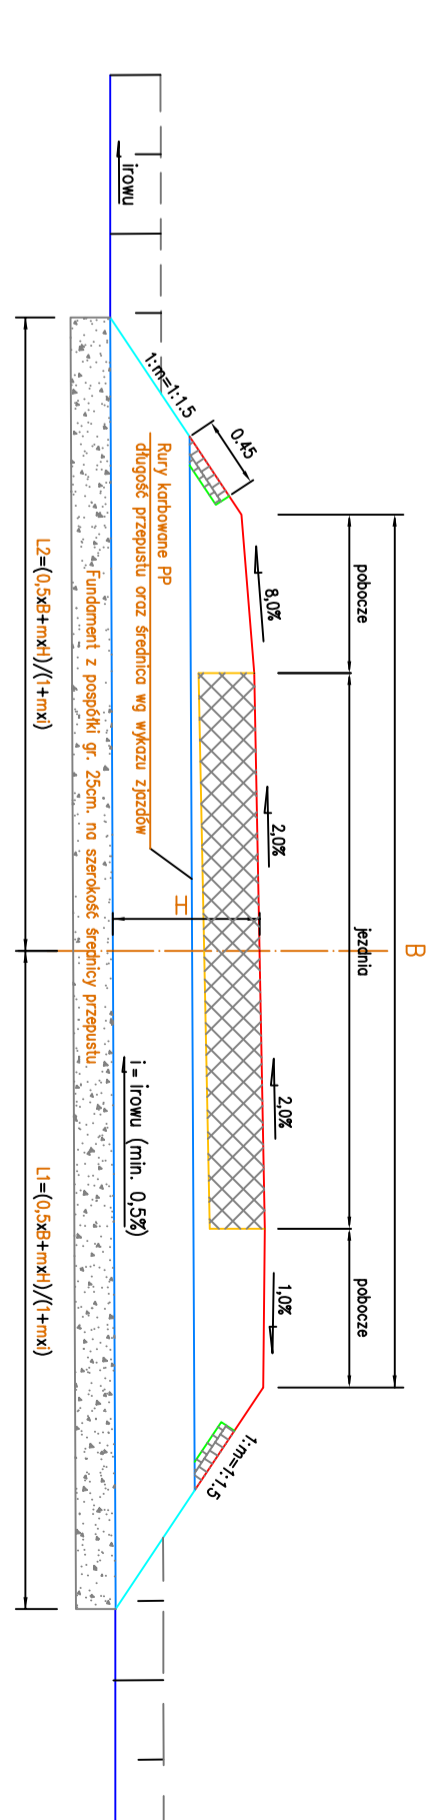

<b>Biuro Projektowe: "PRO-GAL" USŁUGI PROJEKTOWE</b>	
mgr inż. Przemysław Galiński ul. Żeromskiego 13/23, 19-500 Galdap	
Obiekt i adres:	Budowa zjazdu Publicznego z Drogi Powiatowej nr 1788N (działka 39/1 obręb geodezyjny Głowska) na działce nr 29/14
Tytuł opracowania:	Przekrój normalny Szczegóły konstrukcyjne zjazdu
Zespół:	Imię i Nazwisko: _____ Nr upr.: _____
Projektant:	mgr inż. Przemysław Galiński
	WAM/0126/PWOD/10
	Data: VII 2015r.
	Nr rys. 3
	Skala 1:200 1:50
	Podpis _____