Mapa sytuacyjna 1:500
m. Gołdap, ul. Kościuszki

Załącznik nr 1
do zgłoszenia z dn. 28.09.2015r.

ZAŁĄCZNIK NR 15

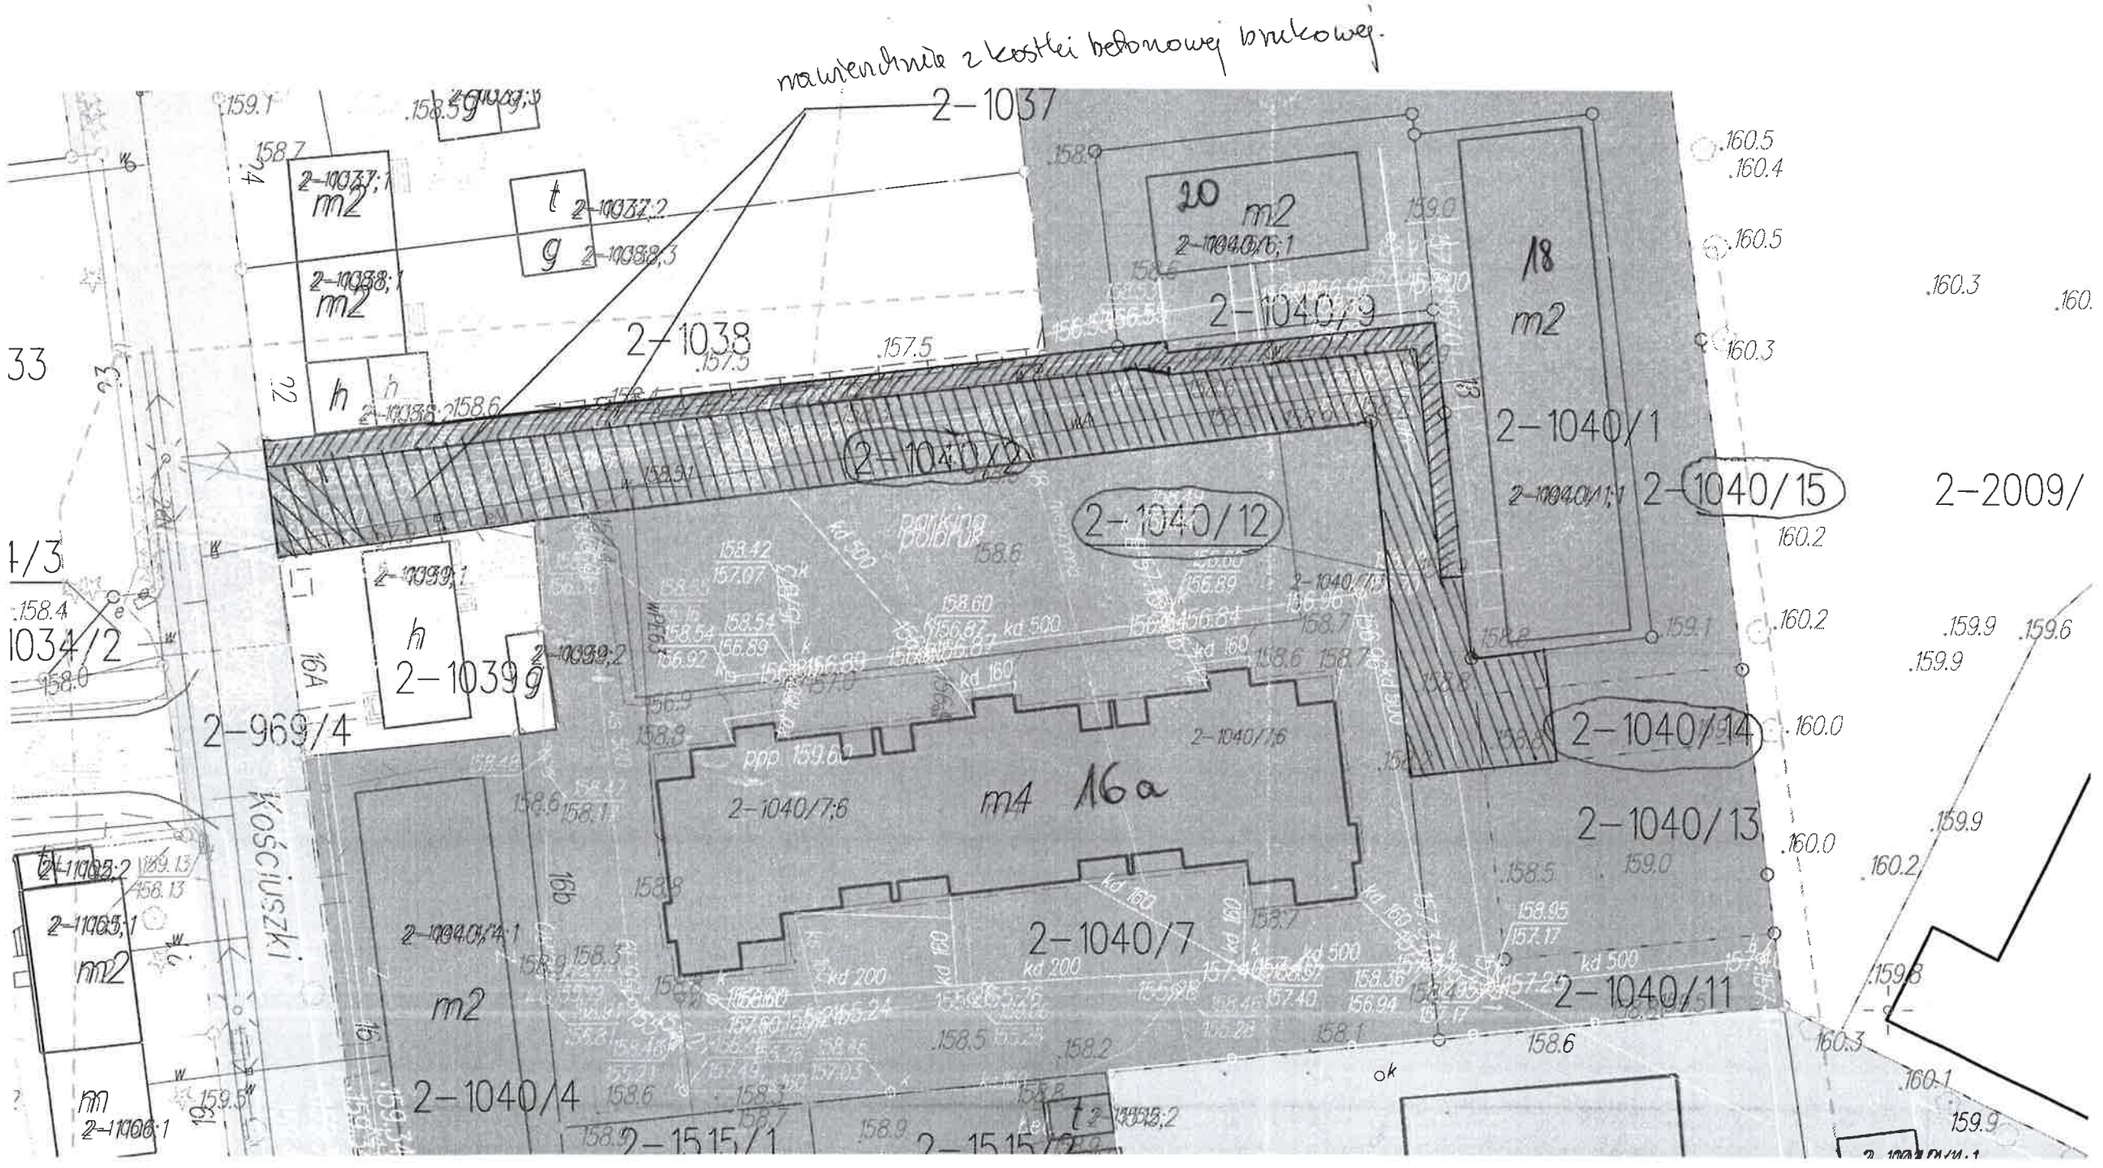

Z up. BURMISTRZA
mgr inż. Jarosław Duchnowski
KIEROWNIK
WYDZIAŁ INFRASTRUKTURY
I INWESTYCJI KOMUNALNYCH