


Mapa sytuacyjna
m. Babki

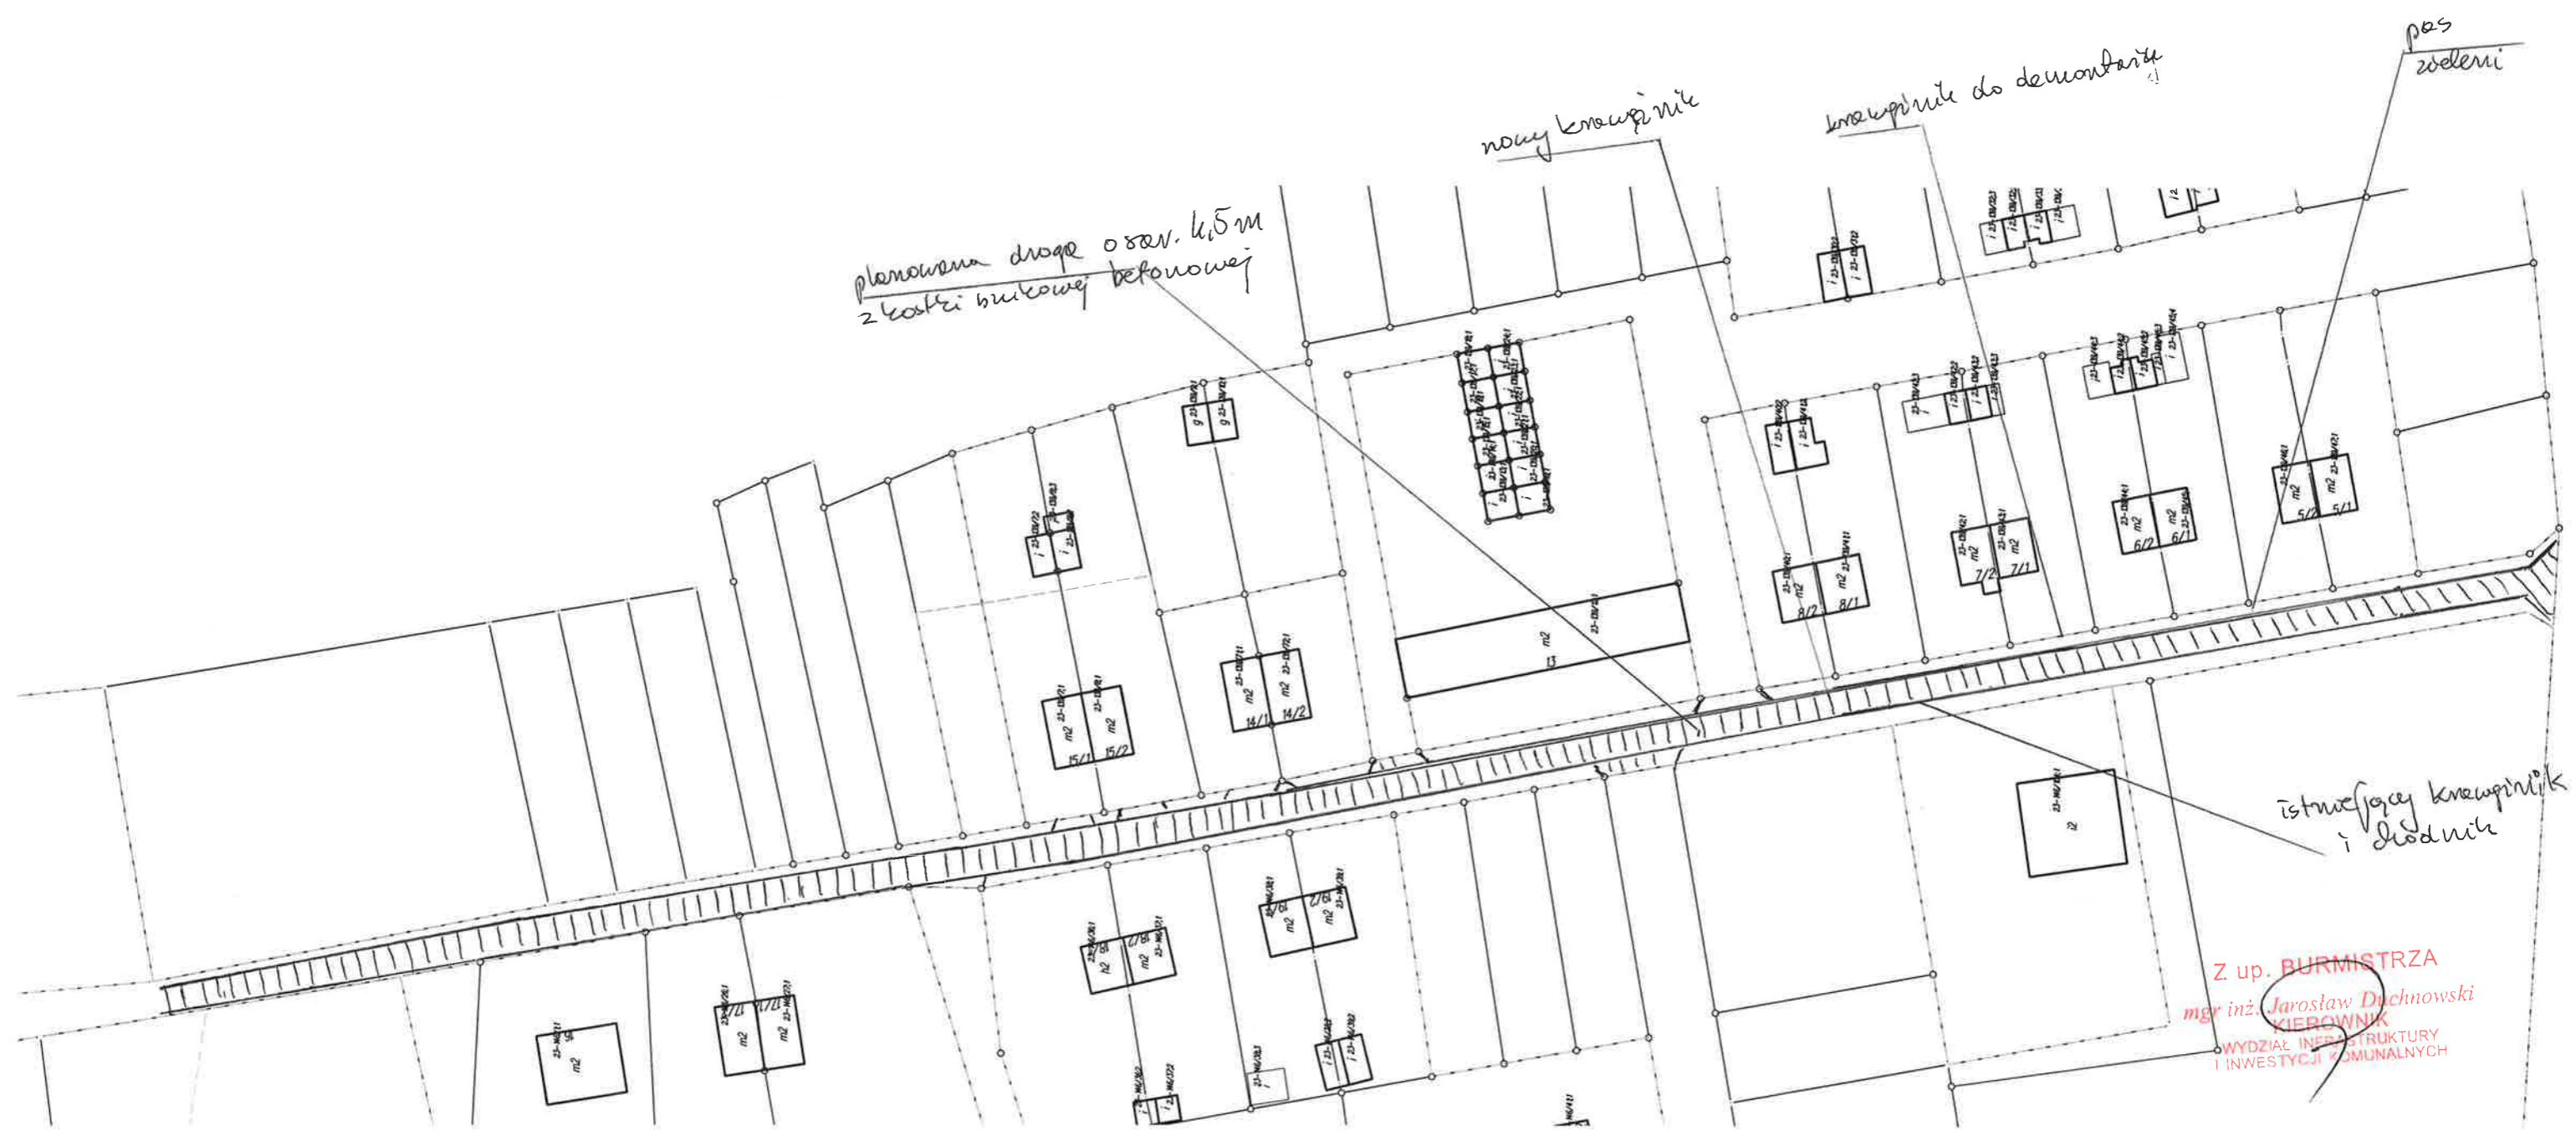

planowana droga o szer. 4,5m
z kostki brukowej betonowej


nowy krawężnik

krawężnik do demontażu

istniejący krawężnik
i ścieżka

Z up. BURMISTRZA
mgr inż. Jarosław Duchnowski
KIEROWNIK
WYDZIAŁ INFRASTRUKTURY
I INWESTYCJI KOMUNALNYCH

Przekrój poprzeczny 1:50
droga osiedlowa w Babkach

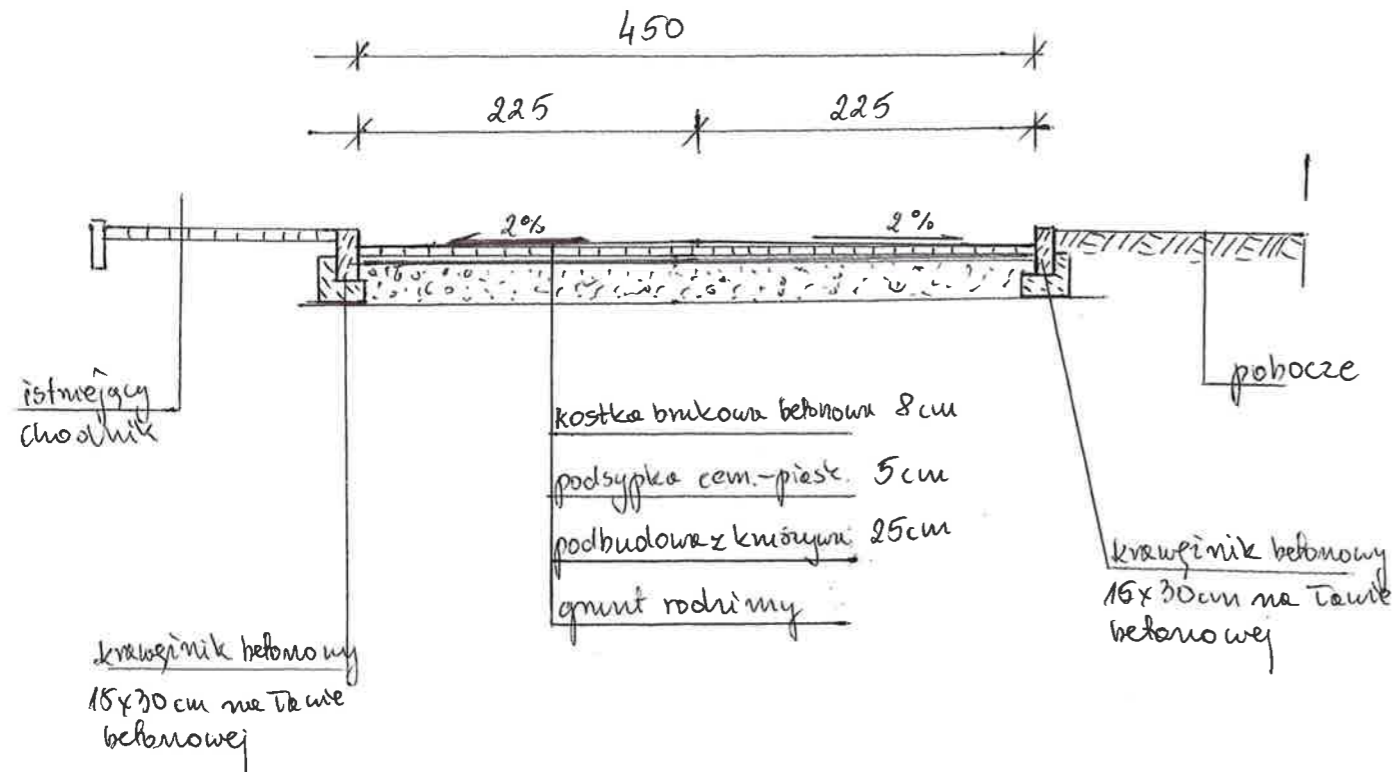

Z up. BURMISTRZA
mgr inż. Jacek Duknowski
KIEROWNIK
WYDZIAŁ INFRASTRUKTURY
I INWESTYCJI KOMUNALNYCH