


Mapa sytuacyjna 1:500
ul. Ogrodowa

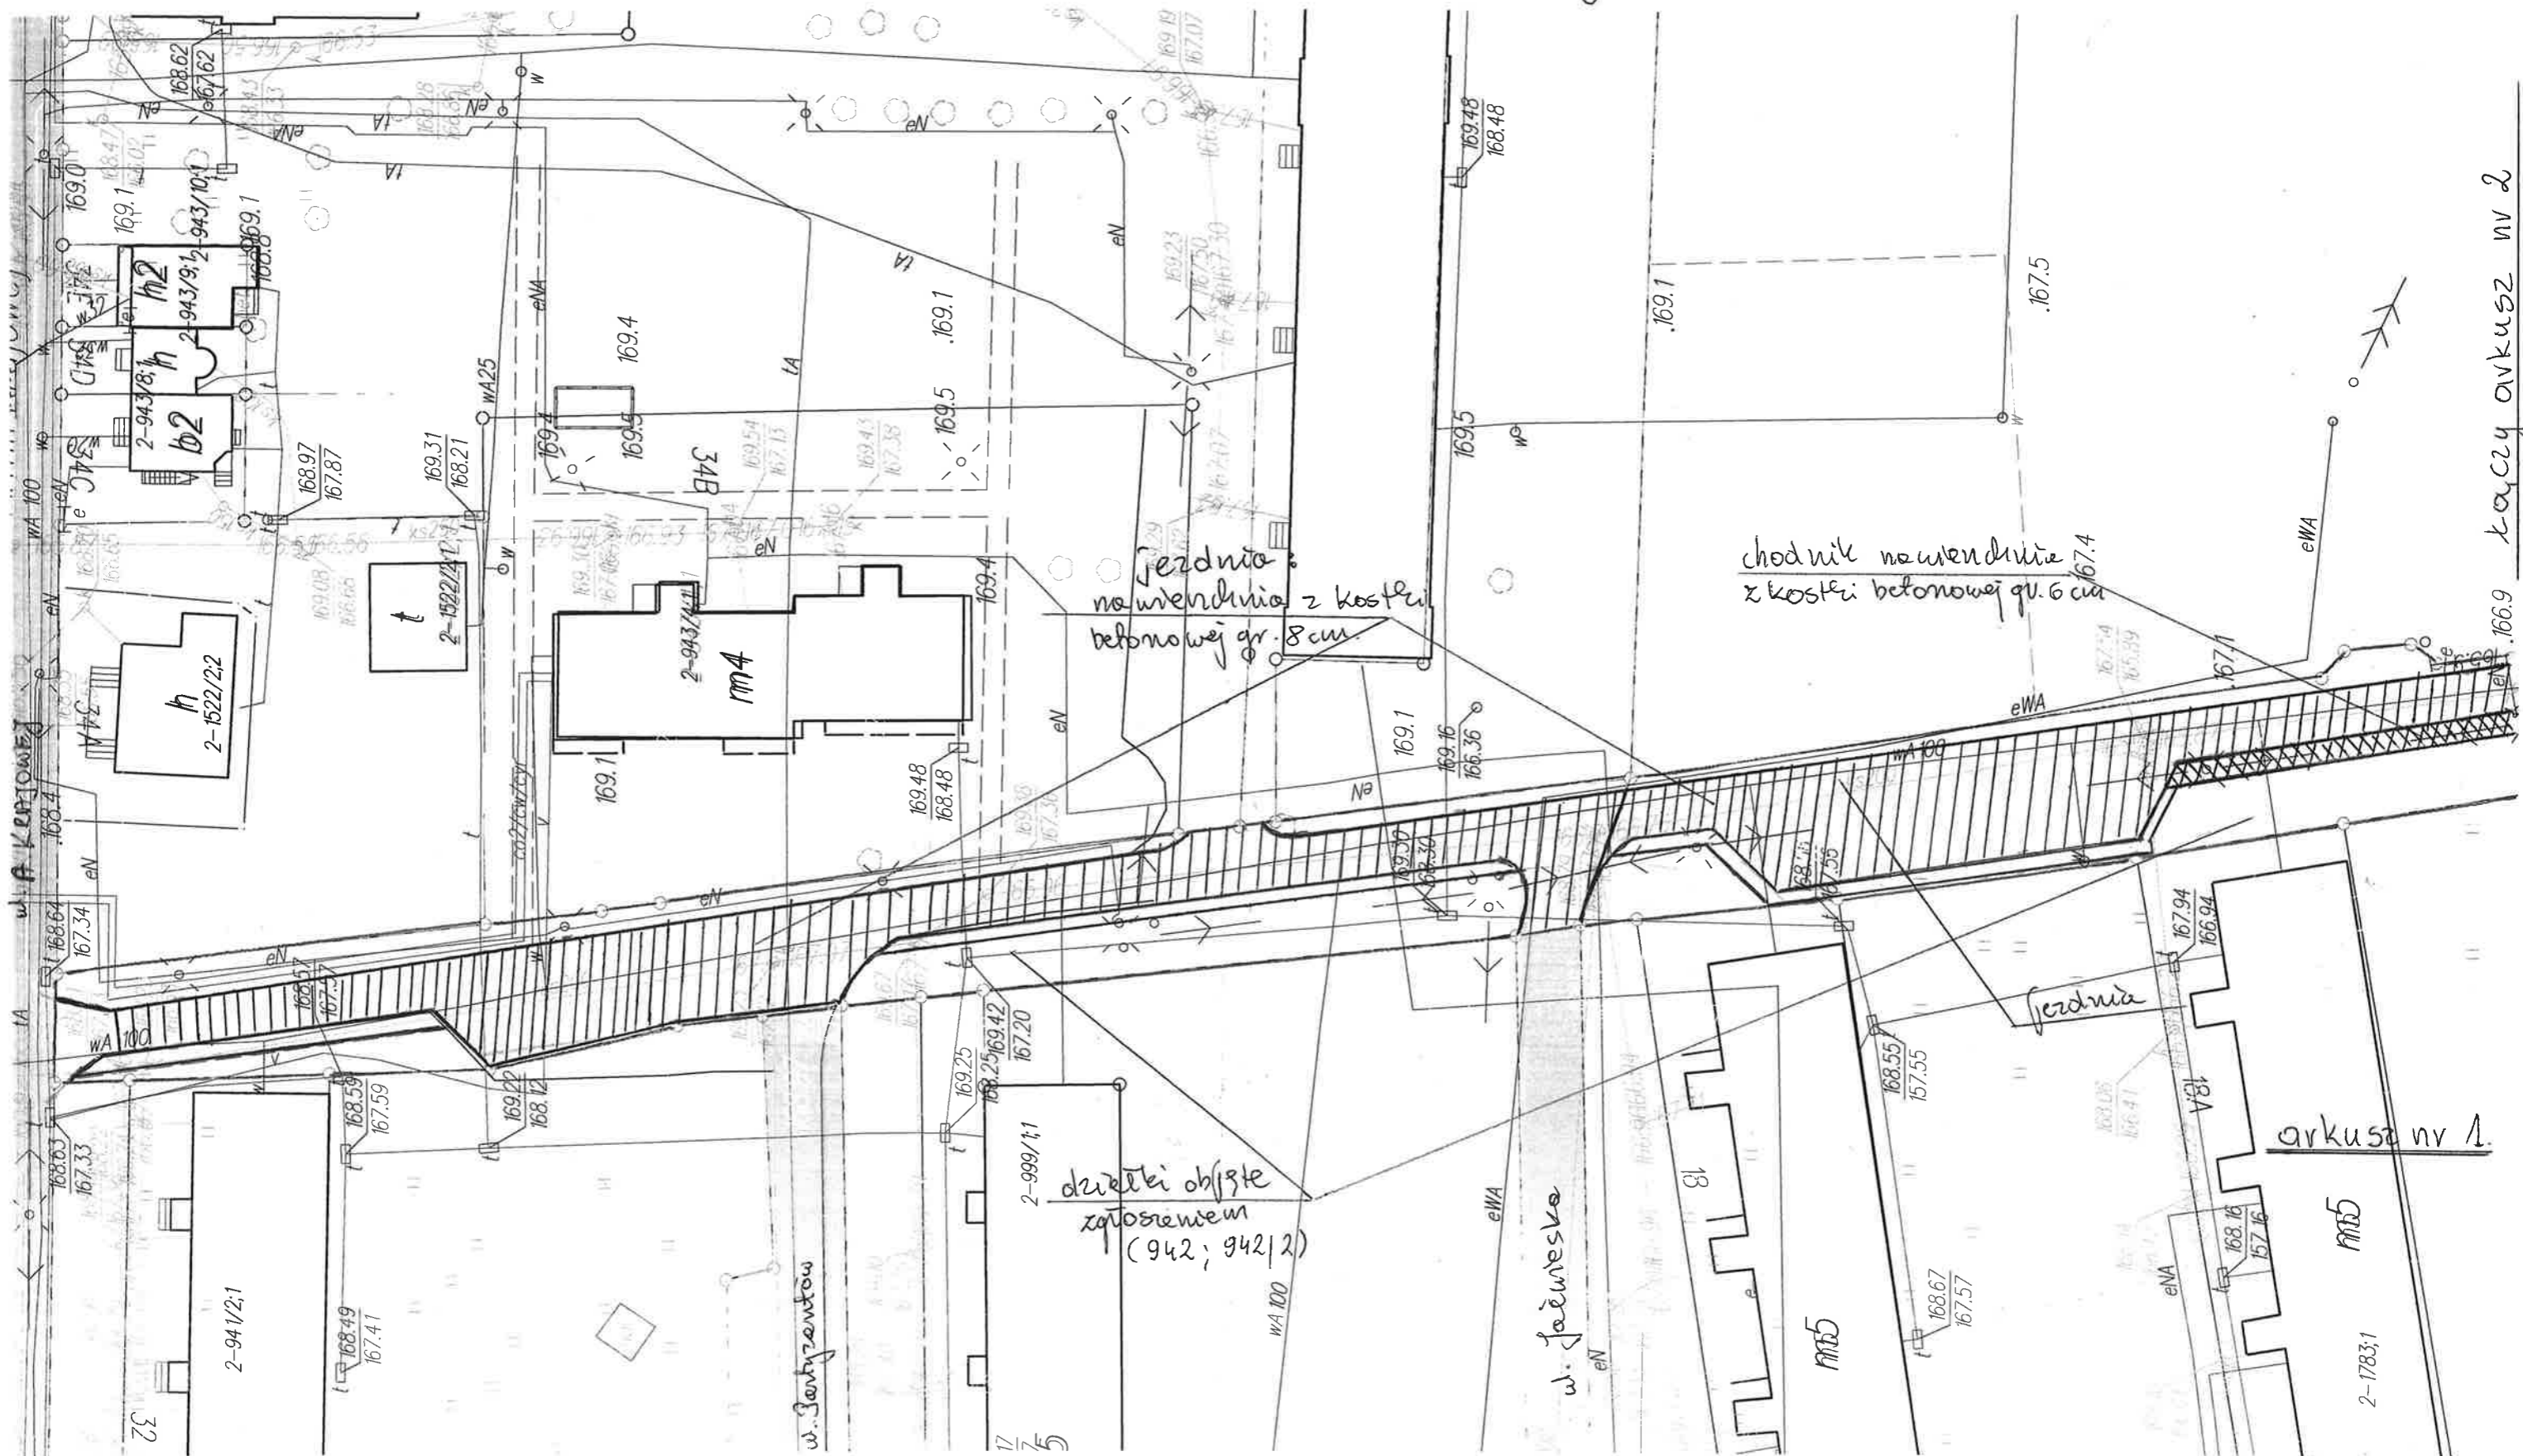

Załącznik nr 12

Przekrój poprzeczny 1:50
ul. Ogrodowa

