


# KONSTRUKCJA STUDZIENKI ŚCIEKOWEJ

SKALA 1:20

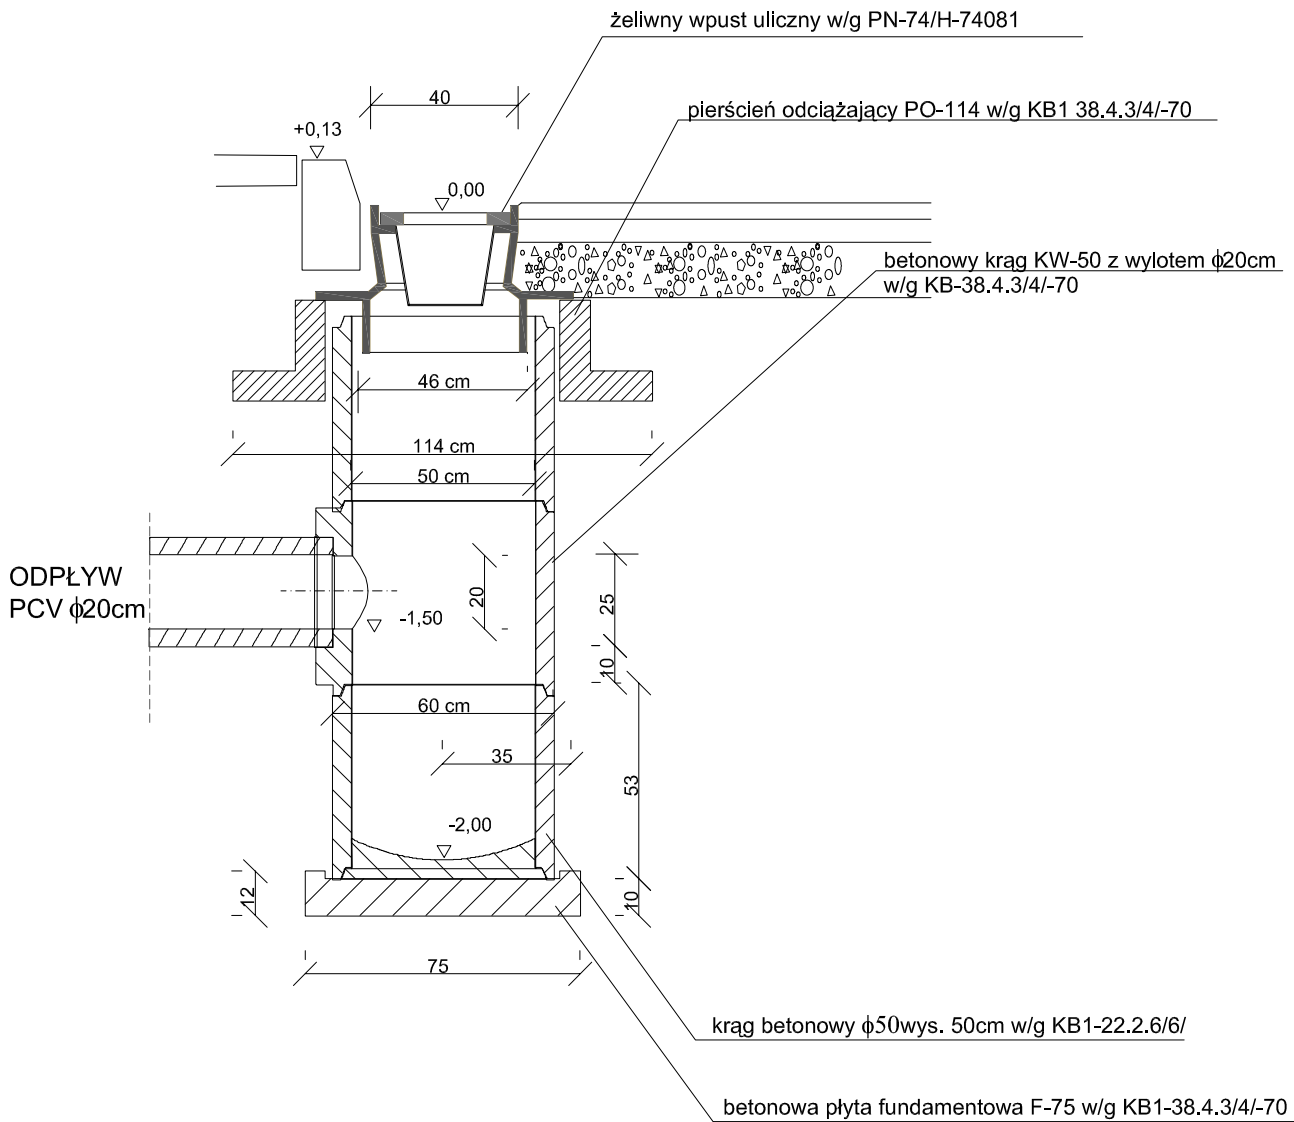

Firma : *PRO-KOM Zakład Usług Projektowych mgr inż. Krzysztof Sawczuk*  
19-400 OLECKO , ul. Sokola 3/27 , tel. (087) 5202467

TEMAT: *Projekt przebudowy ulicy Mikołajczyka w Gołdapi*

TREŚĆ RYSUNKU:

**STUZIENKA ŚCIEKOWA**

SKALA:

**1 : 20**

BRANŻA:

**SANITARNA**

PROJEKTANT :

STADIUM:

**PROJEKT WYKONAWCZY**

Nr rys.:

**5**

DATA:

**maj 2008**