PRZEKRÓJ NORMALNY N-1 ULICA MIKOŁAJCZYKA
od km 0+042 do km 0+198,5

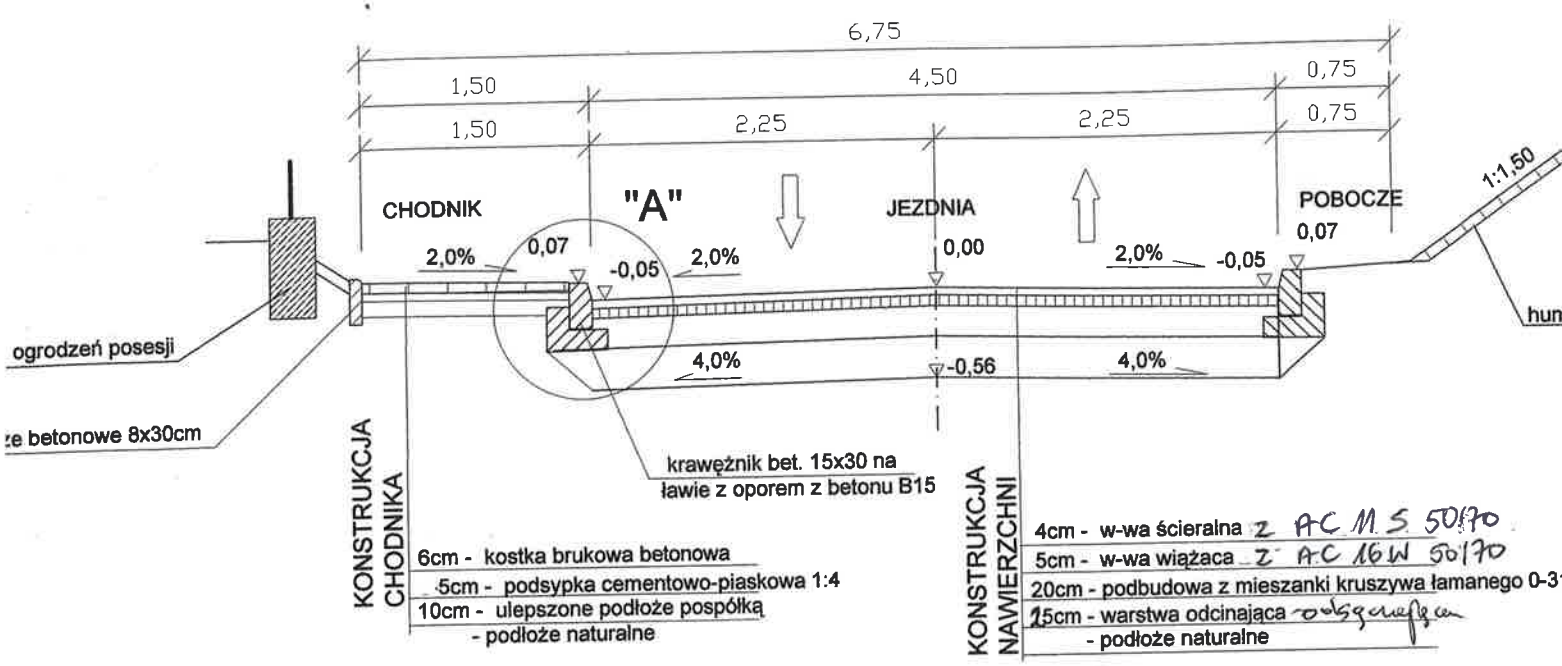

PRZEKRÓJ NORMALNY N-2 ULICA MIKOŁAJCZYKA
od km 0+198,5 do km 0+286,00

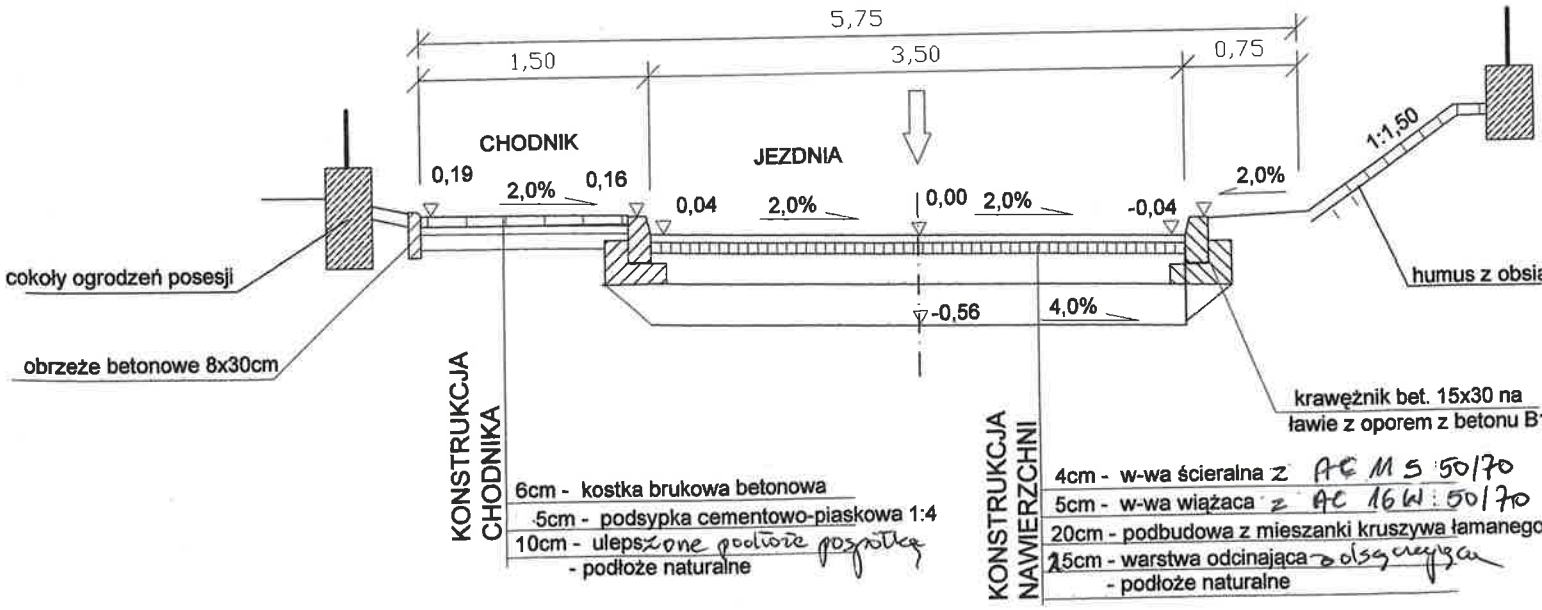

Z up. BURMISTRZA
mgr inż. Jarosław Duchnowski
KIEROWNIK
WYDZIAŁ INFRASTRUKTURY
I INWESTYCJI KOMUNALNYCH