


Nawierzchnia ulicy - Widok przejścia dla pieszych z góry

Skala 1:20

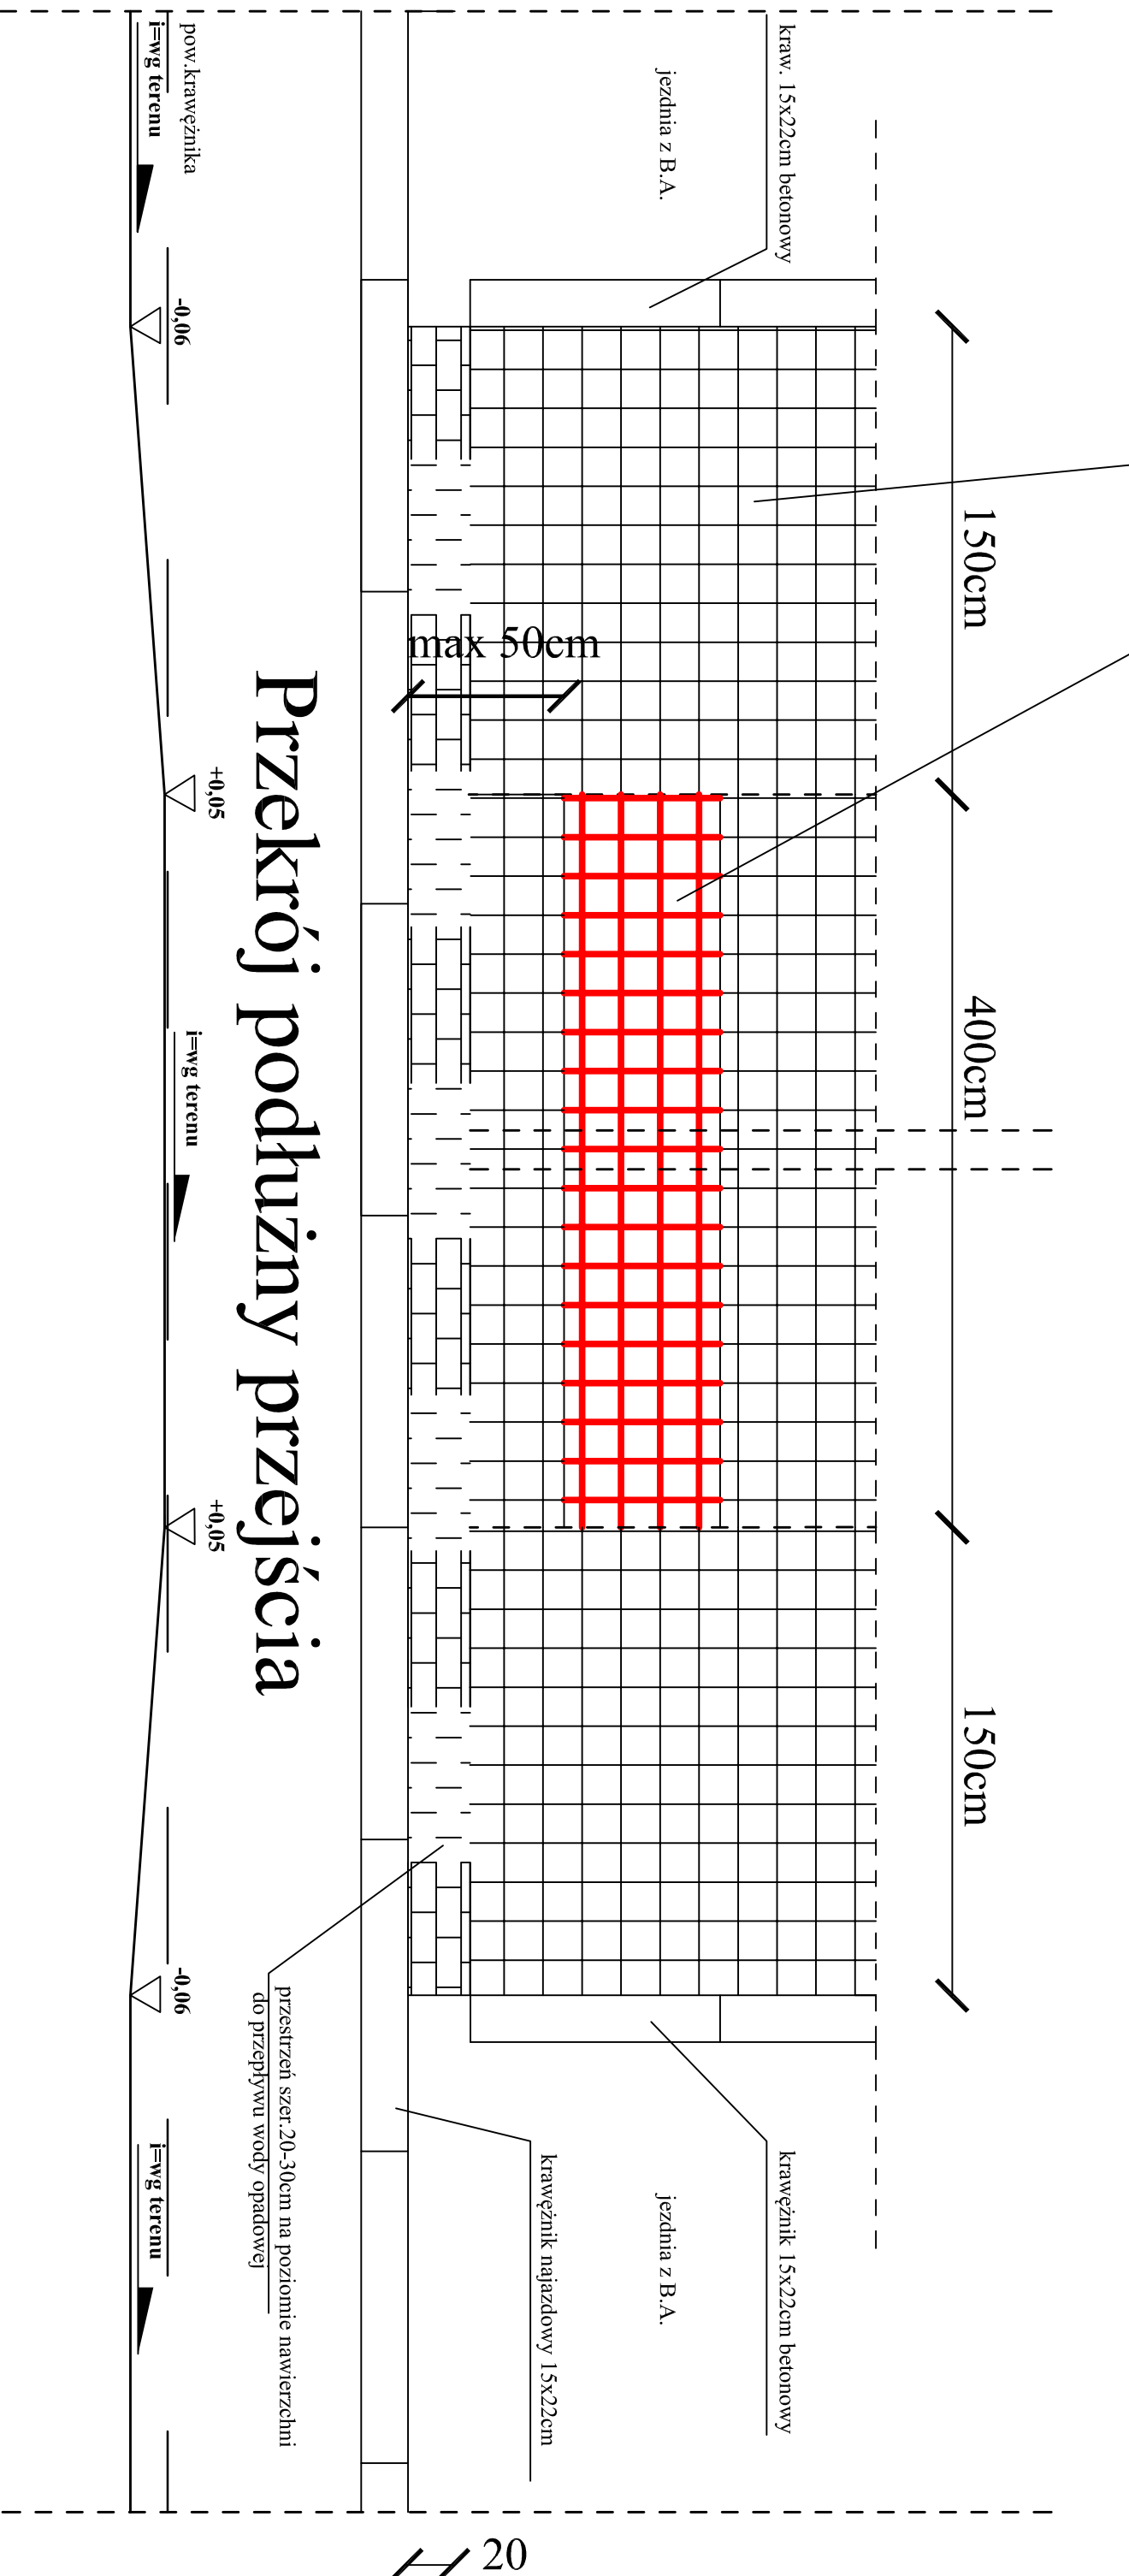

Przekrój podłużny przejścia

Biuro Projektowe: "PRO-GAL"		Przemysław Galiński	
ul. Stadionowa 7; 19-500 Gołdap			
Obiekt i adres:	Przebudowa drogi we wsi Galwiece	Data: IX 2016r.	
Tytuł opracowania:	Widok z góry przejścia dla pieszych	Nr rys. 7	
Zespół:	Imię i Nazwisko:	Nr upr.:	Podpis
Projektant:	mgr inż. Przemysław Galiński	W/AM/0126/PW/OD/10	