




LEGENDA:



DRZEWOSTAN PRZEZNACZONY DO USUNIĘCIA



GRANICA OPRACOWANIA

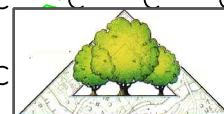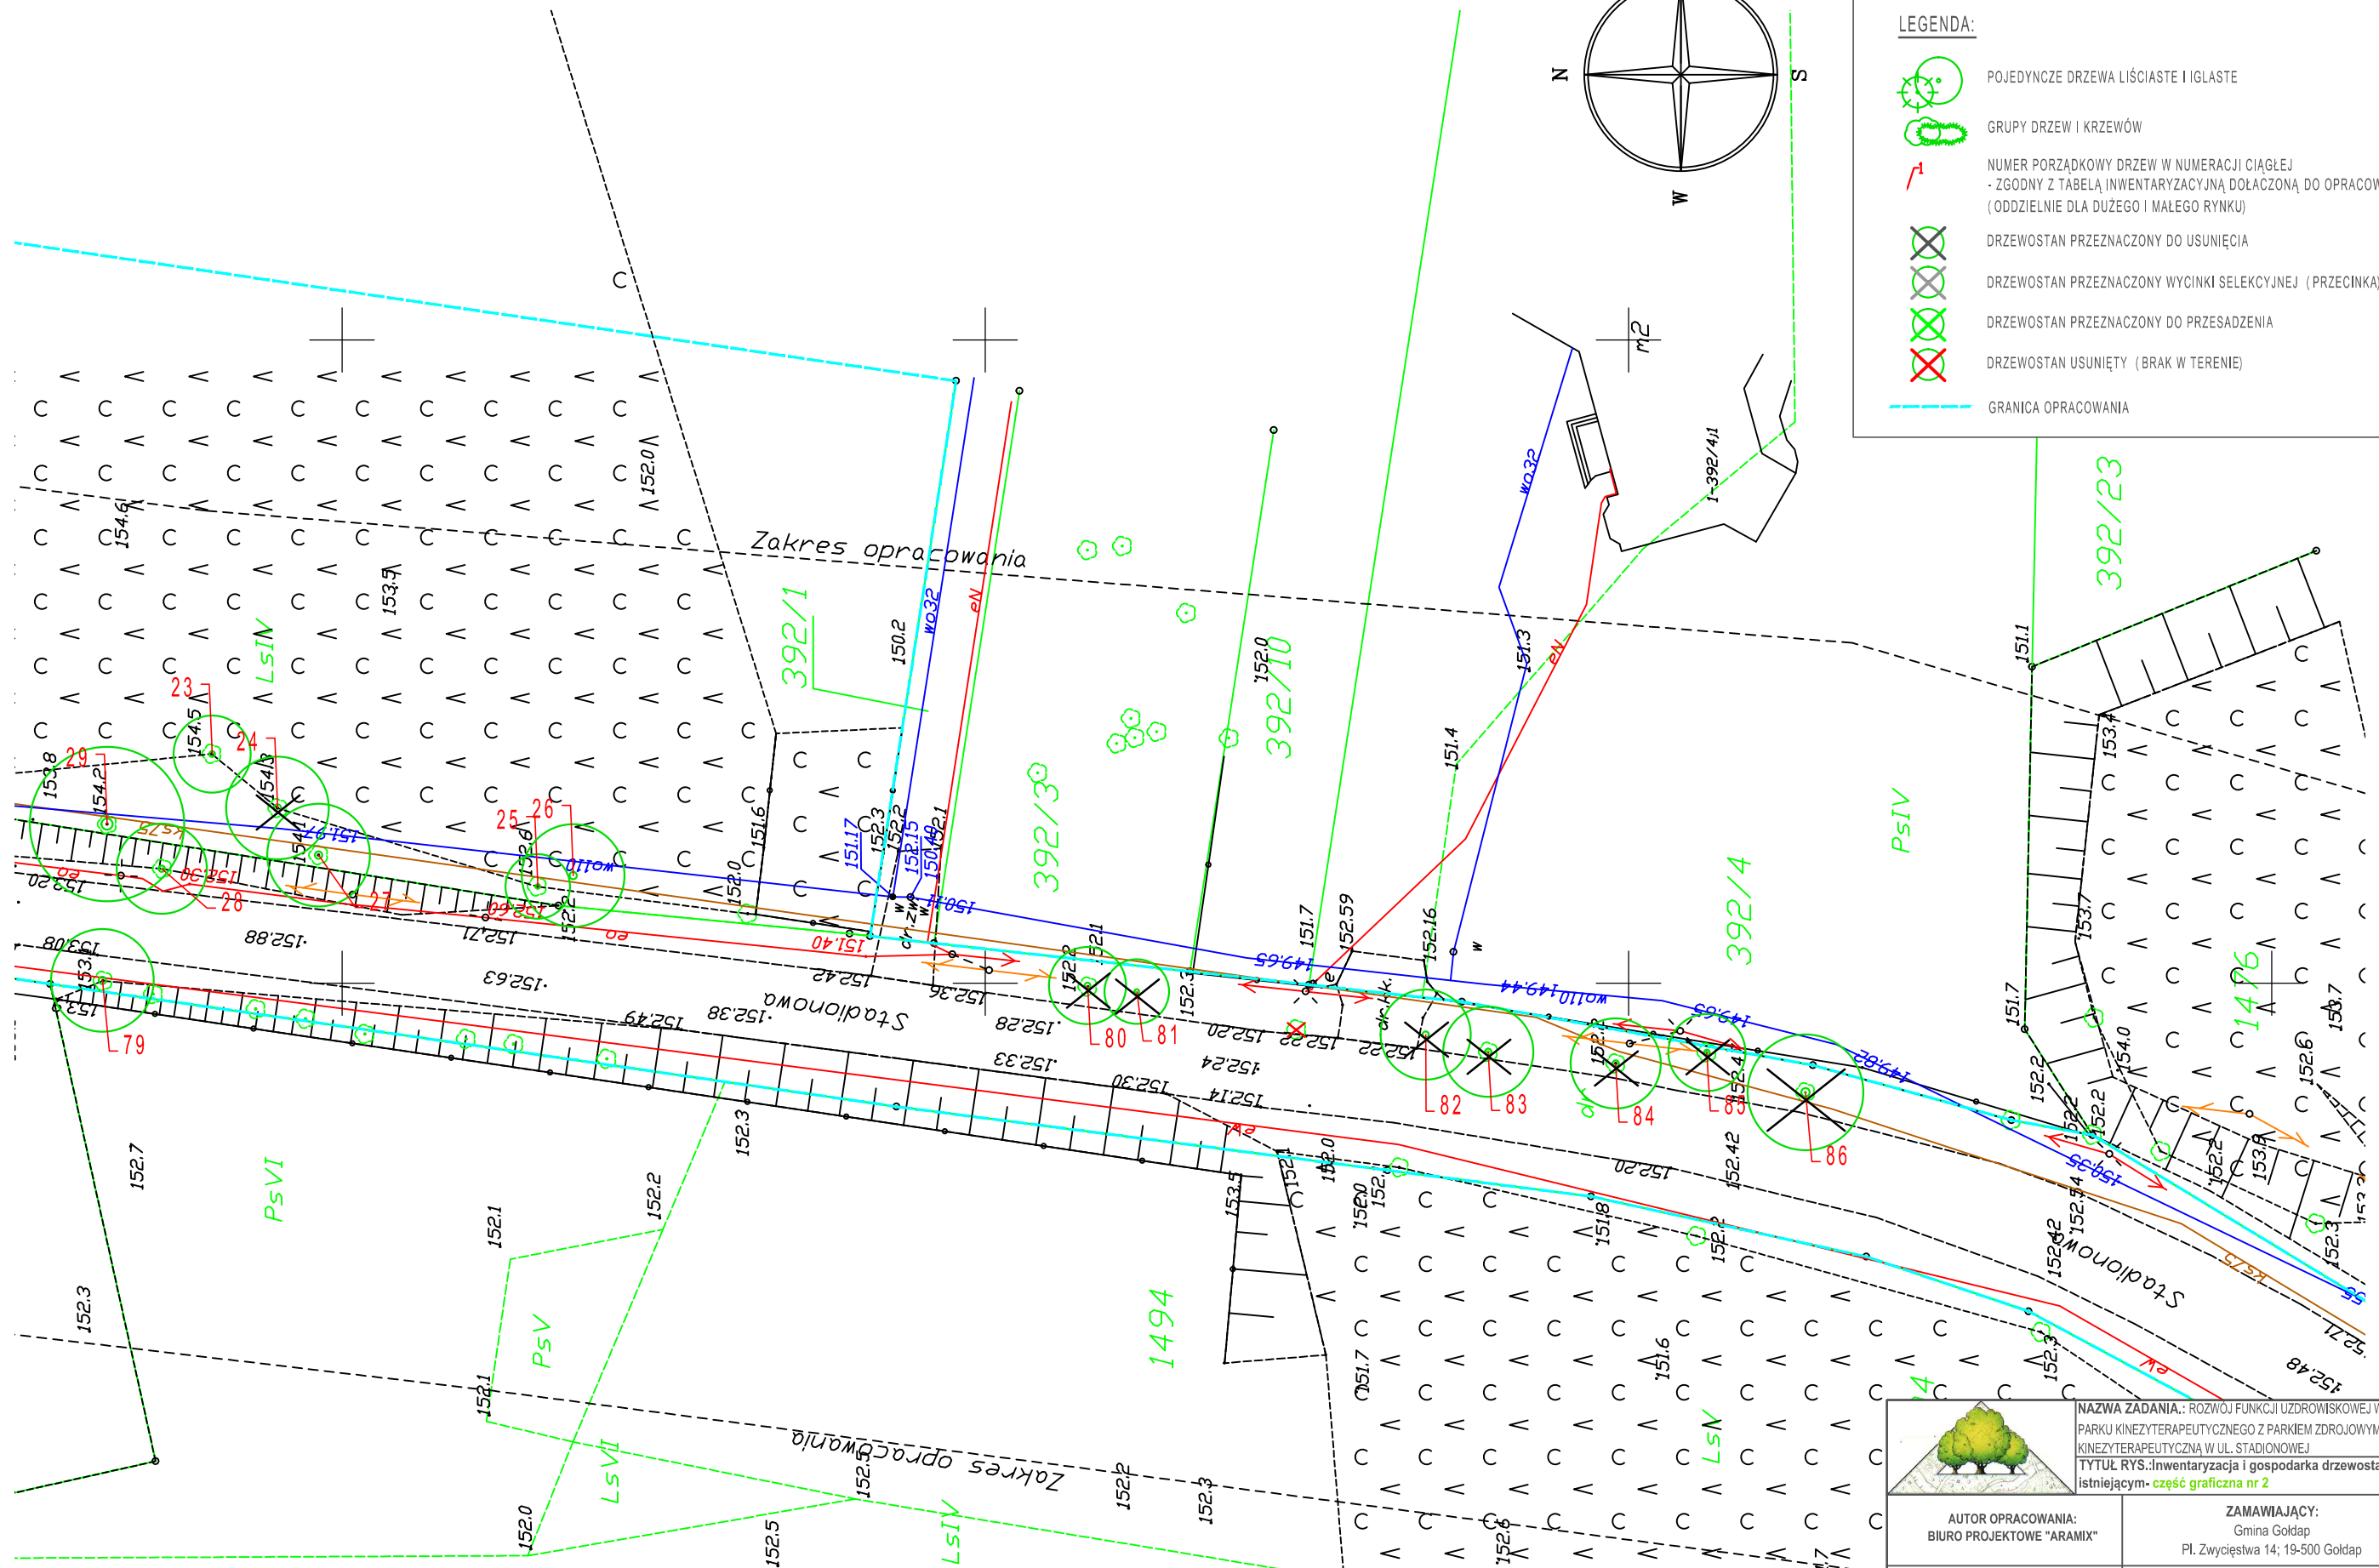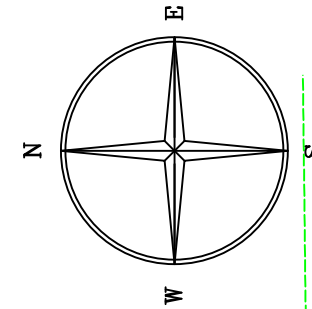

<b>NAZWA ZADANIA:</b> ROZWOJ FUNKCJI UZDROWISKOWEJ W GOŁDAPU POPRZECZ POŁĄCZENIE PARKU KINEZYTERAPEUTYCZNEGO Z PARKIEM ZDROWYM ŚCIEŻKA KINEZYTERAPEUTYCZNĄ W UL. STADIONOWEJ	
<b>TYTUŁ RYS:</b> Inwentaryzacja i gospodarka drzewostanem istniejącym - <b>część graficzna nr 2</b>	<b>Skala 1:500</b>

Skala 1:500

AUTOR OPRACOWANIA:  
BIURO PROJEKTOWE "ARAMIX"

**ZAMAWIAJĄCY:**  
Gmina Gołdap  
Zwycięstwa 14; 19-500 Gołdap

dz.nr ew.	167, 394, 38/3, 280/3, 92/23, 1898/8, 43/2, 1494, 501
-----------	---

**AUTORZY OPRACOWANIA:**

PODPIS:

BRANŽA:

**KIEROWNIK BIURA:**  
mgr inż. Iwona Kublik  
architekt krajobrazu  
mgr inż. arch. kraj. Magdalena Jaczewski

---

architektoniczna

PRACE TERENOWE: Arnold Kuczyński

---

hitelet.com | hitelet.com

10040

18