


Przekrój normalny N7

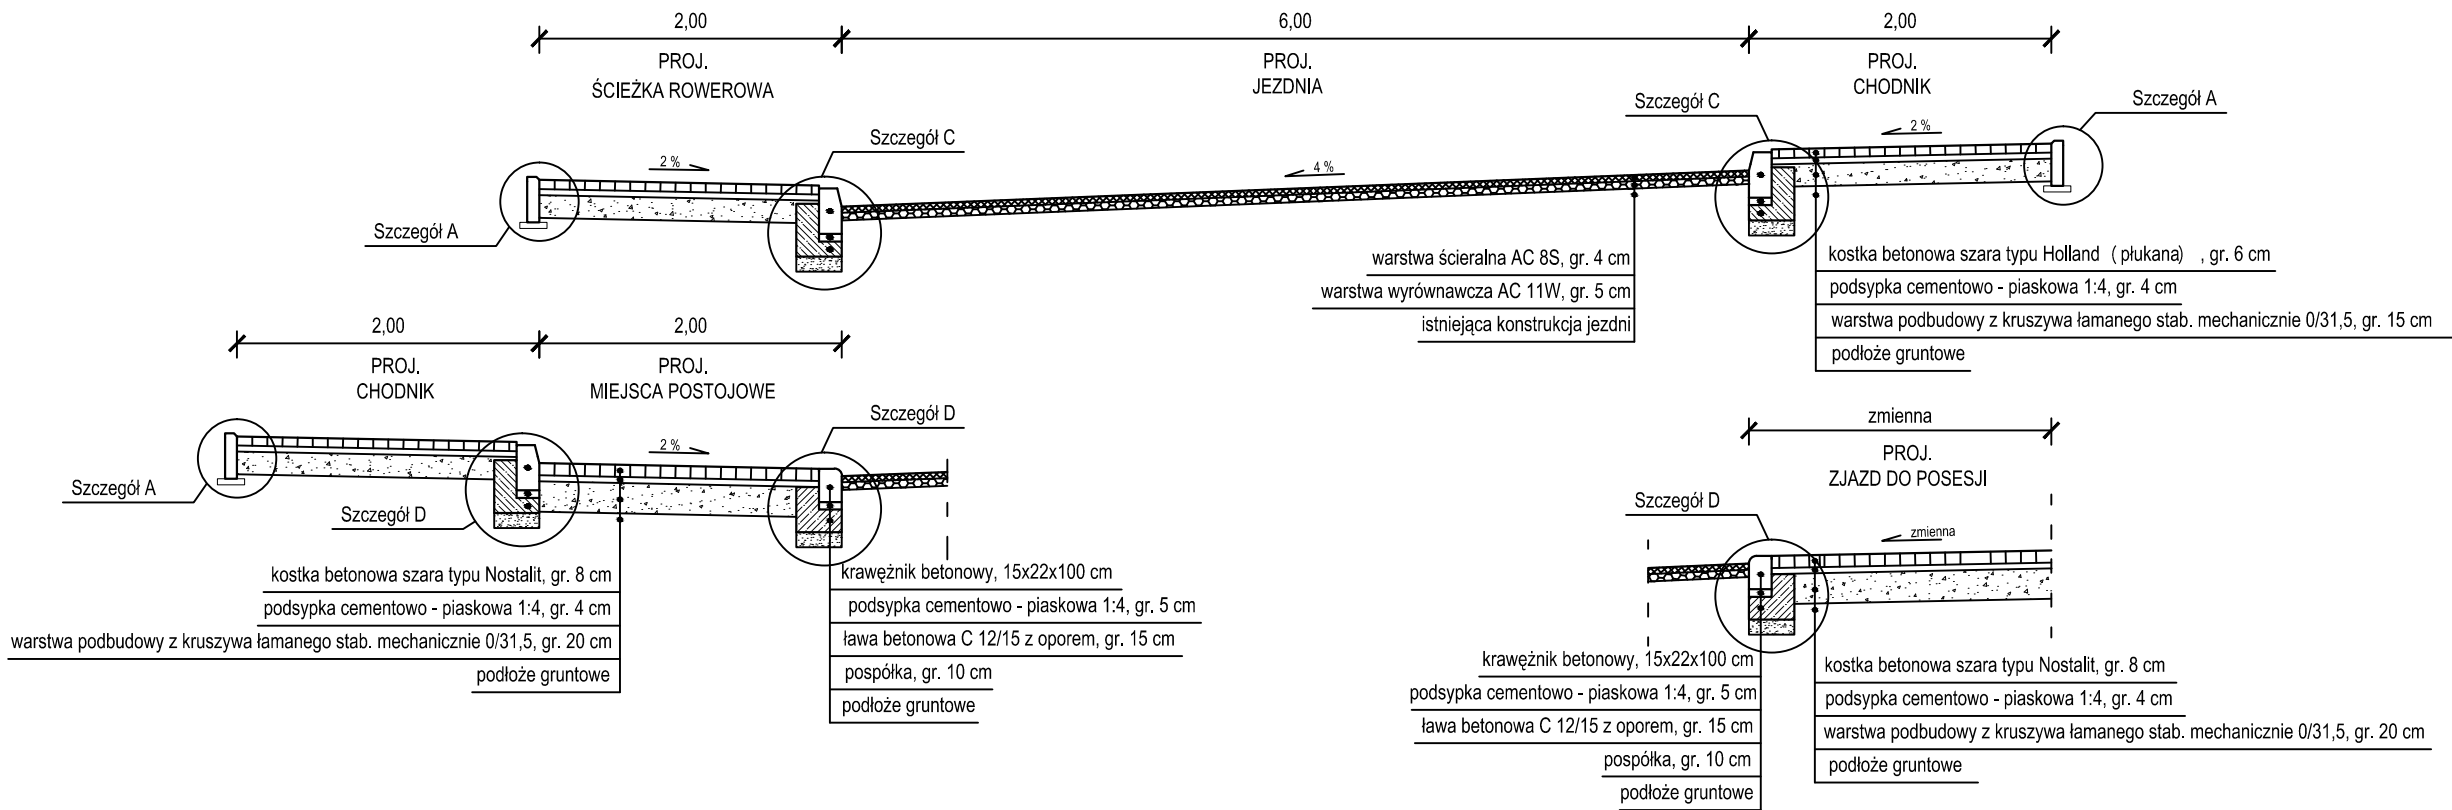

	NAZWA ZADANIA: ROZWÓJ FUNKCJI UZDROWISKOWEJ W GÓLDAP I POPRZEC POŁĄCZENIE PARKU KINEZYTERAPEUTYCZNEGO Z PARKIEM ZDROJOWYM ŚCIEŻKĄ KINEZYTERAPEUTYCZNĄ W UL. STADIONOWEJ	
	TYTUŁ RYS.: Projekt drogowy- przekroje normalne N7	Skala 1:50
AUTOR OPRACOWANIA: BIURO PROJEKTOWE "ARAMIX"	ZAMAWIAJĄCY: Gmina Góldap Plac Zwycięstwa 14; 19-500 Góldap	dz.nr ew. 1467, 394, 38/3, 280/3, 392/23, 1898/8, 43/2, 1494, 501
AUTORZY OPRACOWANIA:	PODPIS:	BRANŻA:
KIEROWNIK BIURA: mgr inż. Iwona Kublik architekt krajoznawstwa		architektoniczna
tech. Aleksander Grabarczyk upr.proj.nr GP.7342/283/257/94		drogowa
	czerwiec 2016	Rys.nr 2.2.4