
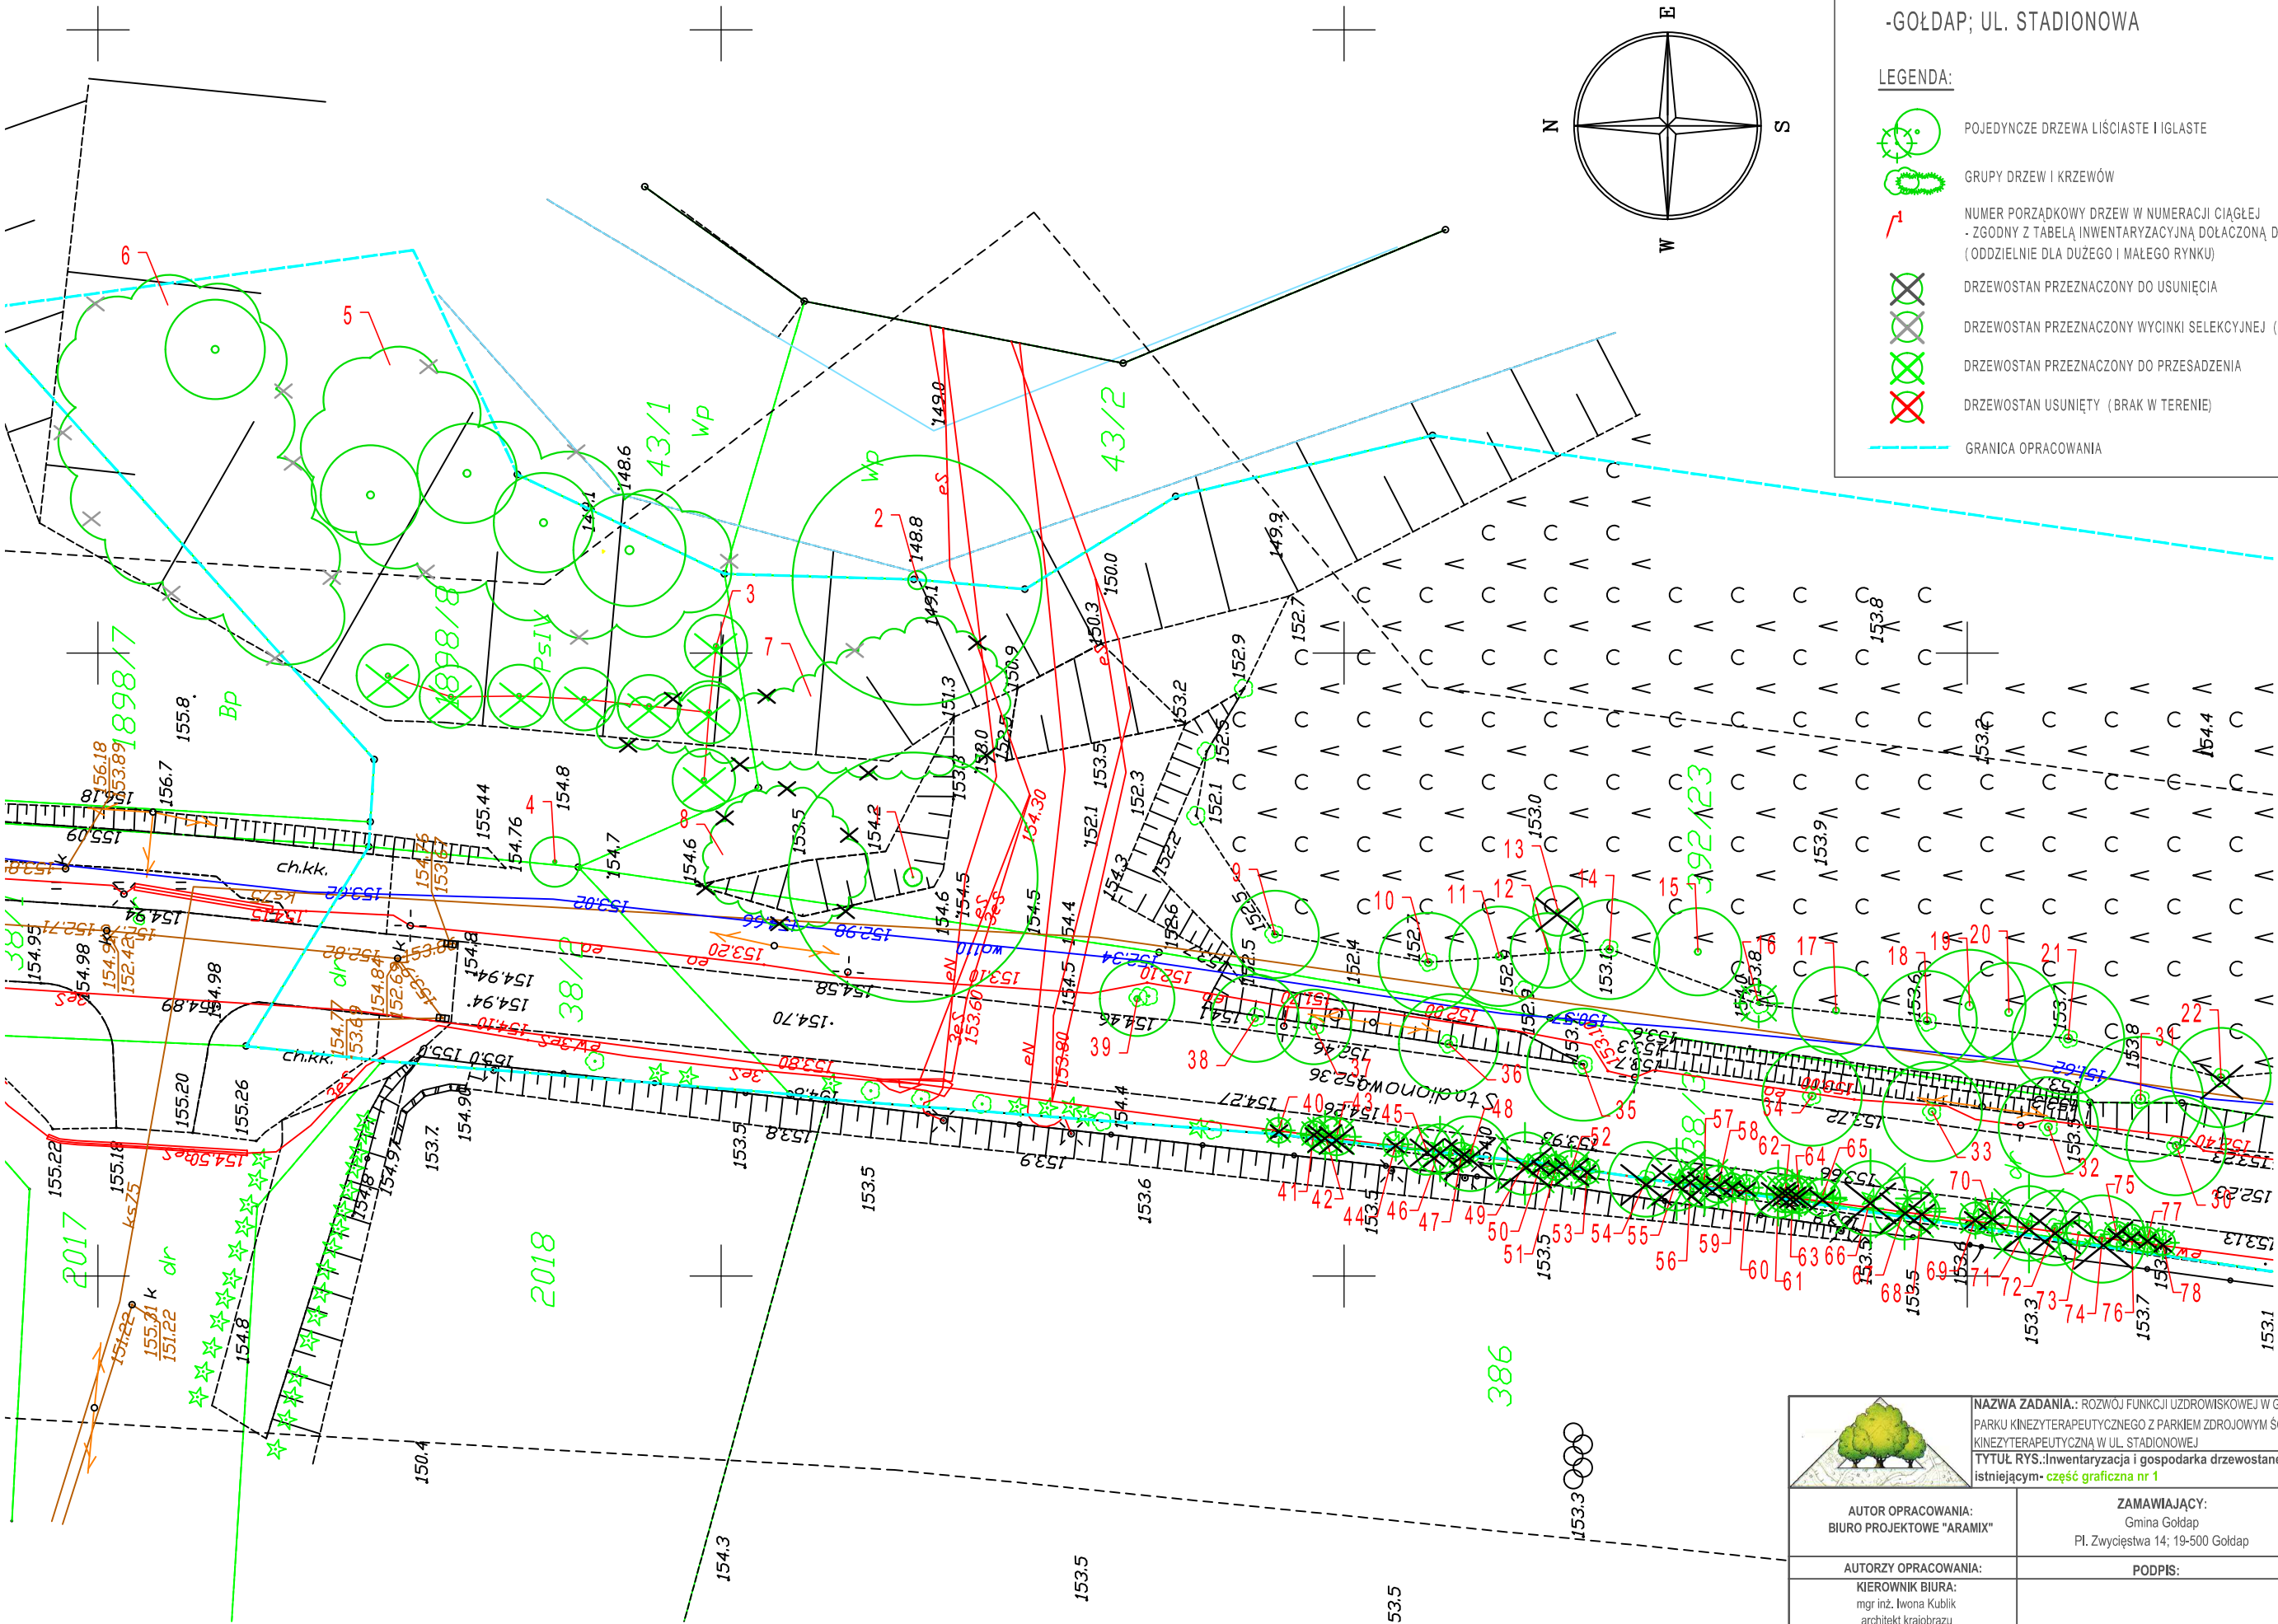


INWENTARYZACJA I GOSPODARKA DRZEWOSTANEM
-GOŁDAP; UL. STADIONOWA

LEGENDA:

- POJEDYNCZE DRZEWA LIŚCIASTE I IGLASTE
- GRUPY DRZEW I KRZEWÓW
- NUMER PORZĄDKOWY DRZEW W NUMERACJI CIĄGŁEJ
- ZGODNY Z TABELĄ INWENTARYZACYJNĄ DOŁĄCZONĄ DO OPRACOWANIA
(ODDZIELNIE DLA DUŻEGO I MAŁEGO RYNKU)
- DRZEWOSTAN PRZEZNACZONY DO USUNIĘCIA
- DRZEWOSTAN PRZEZNACZONY WYCINKI SELEKCYJNEJ (PRZECINKA)
- DRZEWOSTAN PRZEZNACZONY DO PRZESADZENIA
- DRZEWOSTAN USUNIĘTY (BRAK W TERENIE)
- GRANICA OPRACOWANIA

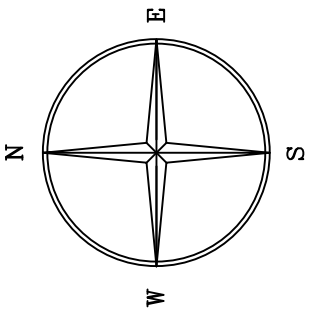

		NAZWA ZADANIA.: ROZWOJ FUNKCJI UZDROWISKOWEJ W GOŁDAP; POPRZECZNIKIEM PARKU KINEZYTHERAPEUTYCZNEGO Z PARKIEM ZDROWYM ŚCIEŻKĄ KINEZYTHERAPEUTYCZNĄ W UL. STADIONOWEJ TYTUŁ RYS.: Inwentaryzacja i gospodarka drzewostanem istniejącym - część graficzna nr 1
AUTOR OPRACOWANIA: BIURO PROJEKTOWE "ARAMIX"	ZAMAWIAJĄCY: Gmina Gołdap Pl. Zwycięstwa 14; 19-500 Gołdap	Skala 1:500 dz.nr ew. 1467, 394, 38/3, 280/3, 392/23, 1898/8, 43/2, 1494, 501
AUTORZY OPRACOWANIA: KIEROWNIK BIURA: mgr inż. Iwona Kublik architekt krajoznawcy	PODPIS:	BRANŻA: architektoniczna
mgr inż. arch. krajozn. Magdalena Jaczewska		architektura krajoznawstwa
PRACE TERENOWE: Arnold Kuczyński		architektura krajoznawstwa
	czerwiec 2016	Rys.nr 4.1