




Przekrój normalny N1

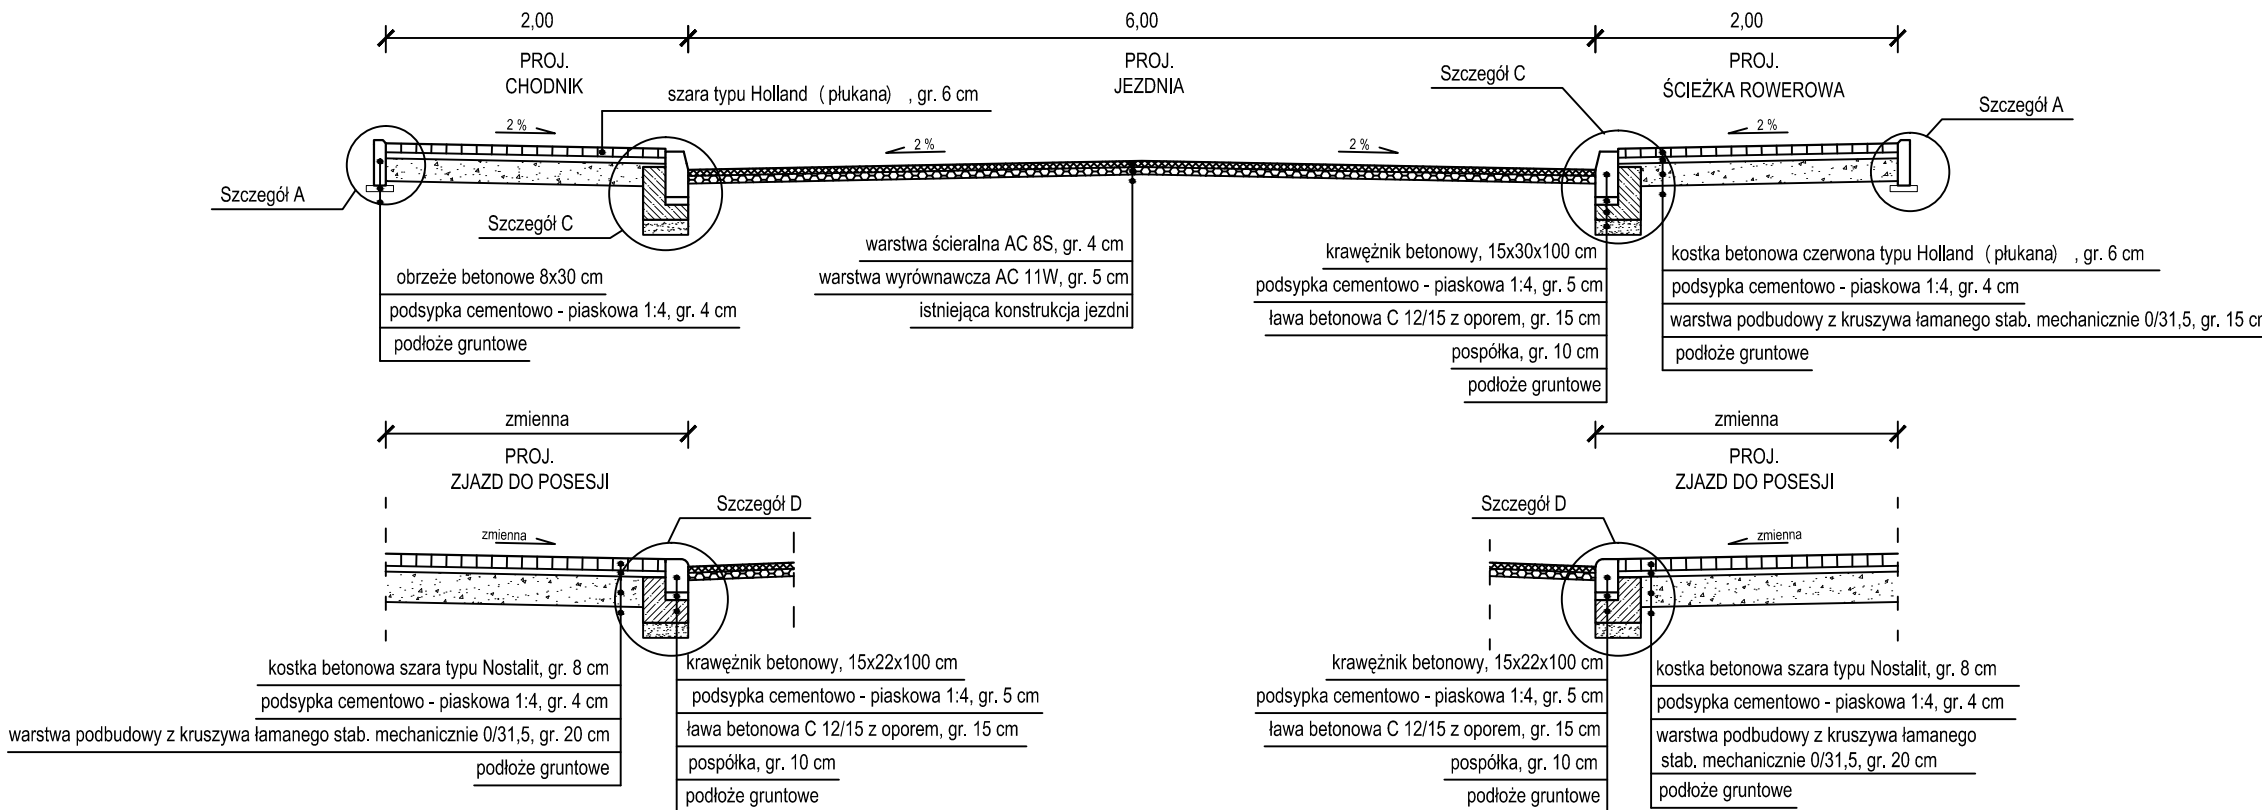

Przekrój normalny N2

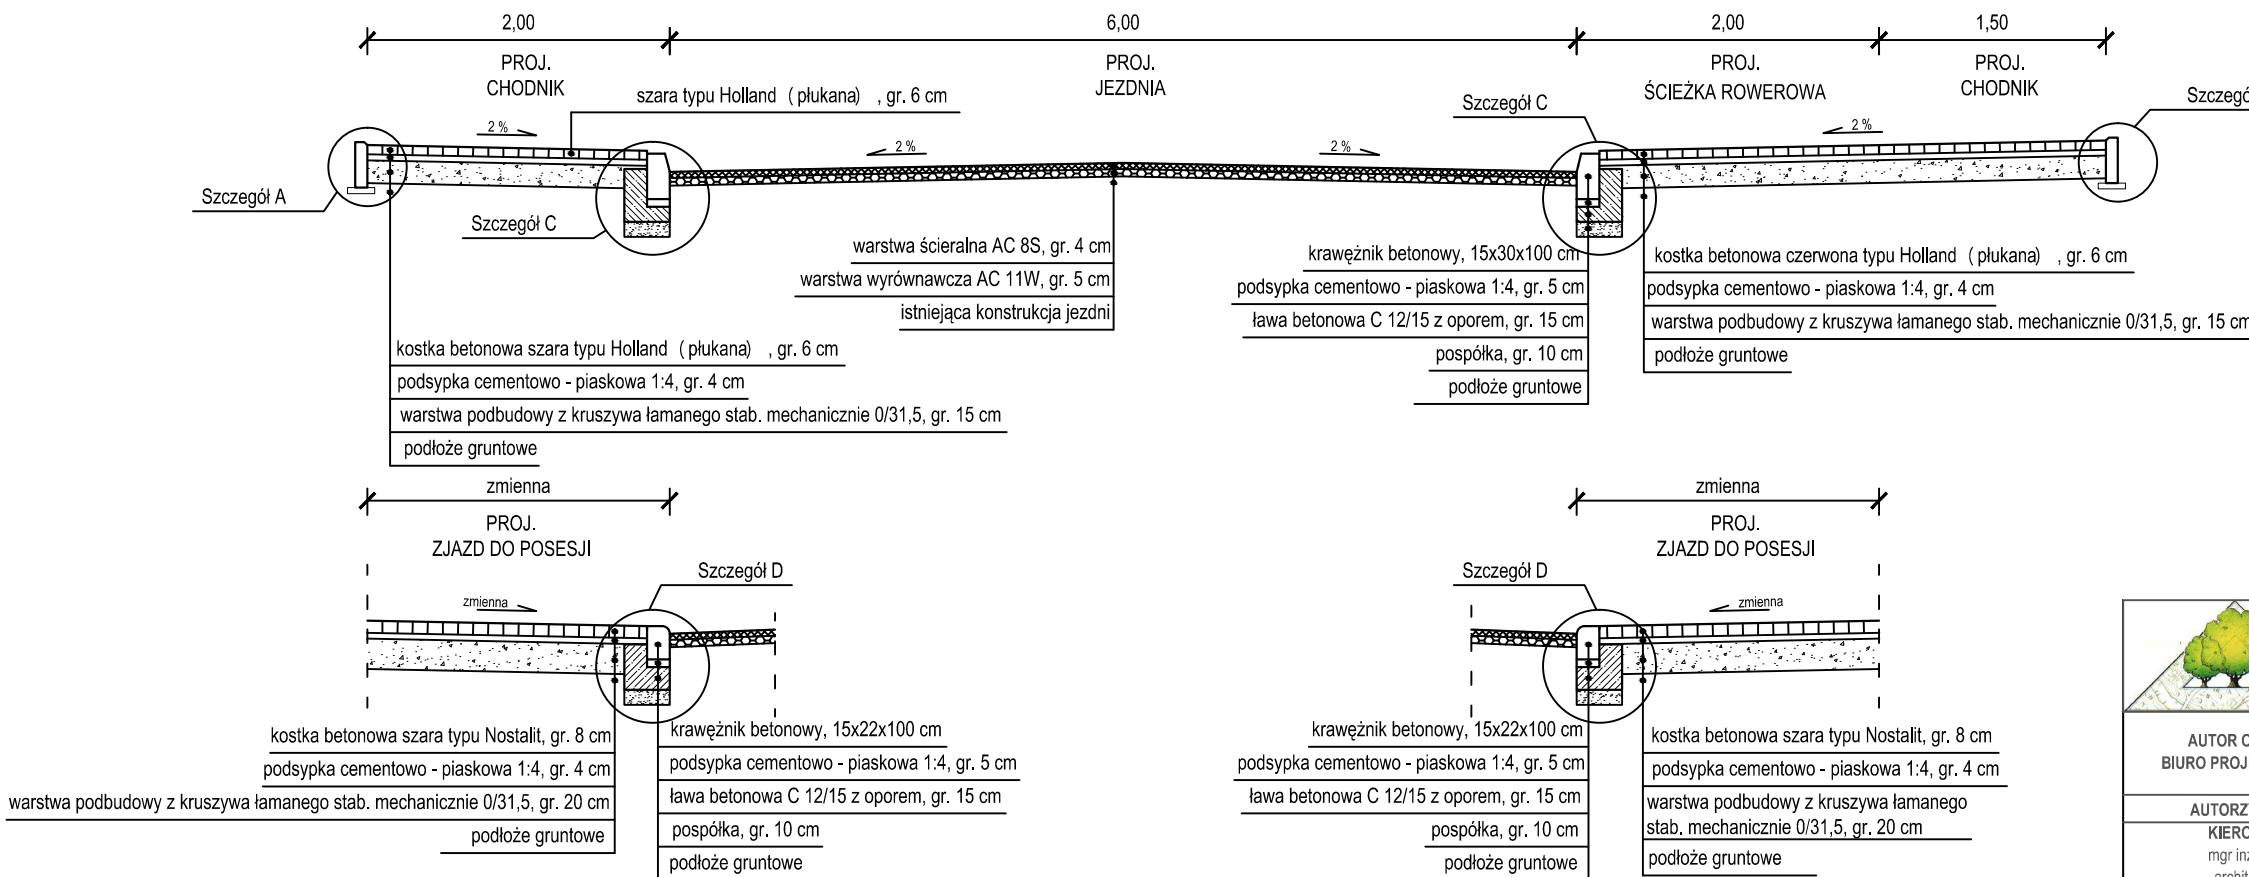

	NAZWA ZADANIA: ROZWÓJ FUNKCJI UZDROWISKOWEJ W GOLDAPI POPRZEC POŁĄCZENIE PARKU KINEZYTERAPEUTYCZNEGO Z PARKIEM ZDROWYJOM ŚCIEŻKĄ KINEZYTERAPEUTYCZNĄ W UL. STADIONOWEJ	
	TYTUŁ RYS.: Projekt drogowy- przekroje normalne N1, N2	Skala 1:50 dz.nr ew. 1467, 394, 38/3, 280/3, 392/23, 1898/8, 43/2, 1494, 501
AUTOR OPRACOWANIA: BIURO PROJEKTOWE "ARAMIX"	ZAMAWIAJĄCY: Gmina Goldap Plac Zwycięstwa 14; 19-500 Goldap	
AUTORZY OPRACOWANIA: KIEROWNIK BIURA: mgr inż. Iwona Kublik architekt krajoznawczy	PODPIS:	BRANŻA: architektoniczna
tech. Aleksander Grabarczyk upr.proj.nr GP.7342/283/257/94		drogowa
	czerwiec 2016	Rys.nr 2-2-1