




A-A' -PRZEKRÓJ PRZEZ NAWIERZCHNIĘ Z
PŁYT BETONOWYCH I PŁYT SBR/EPDM

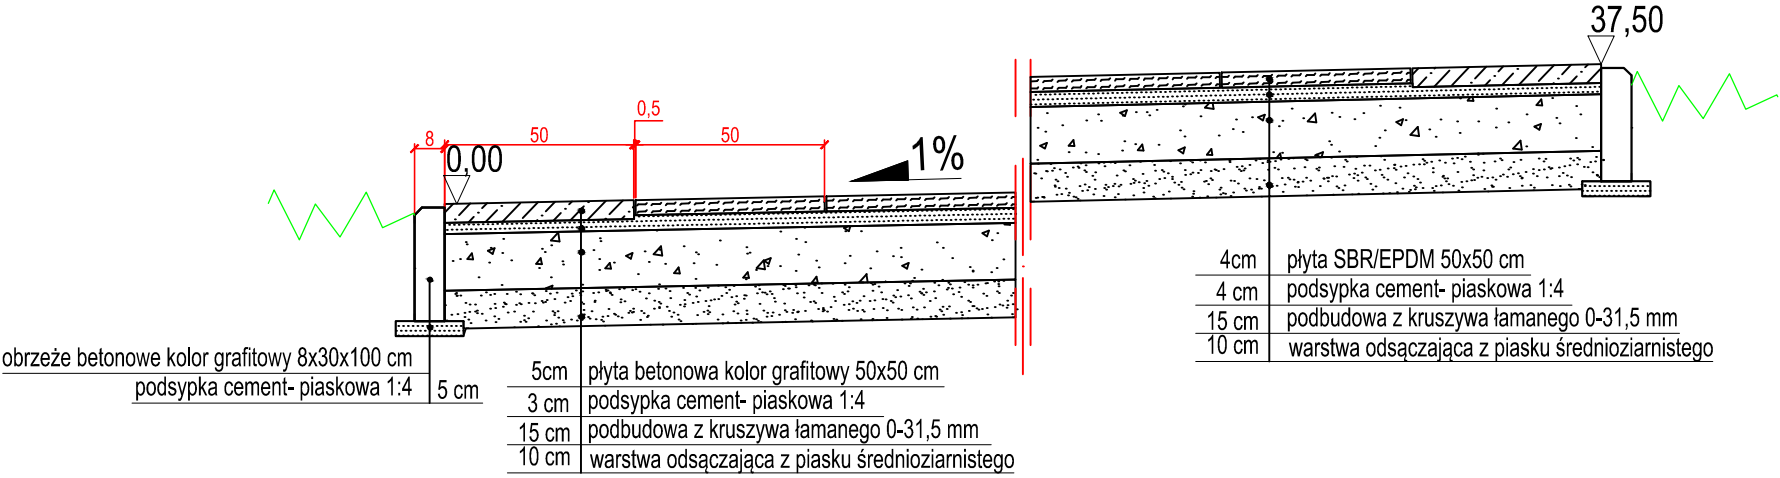


FRAGMENT NAWIERZCHNI Z PŁYT
BETONOWYCH I PŁYT SBR/EPDM

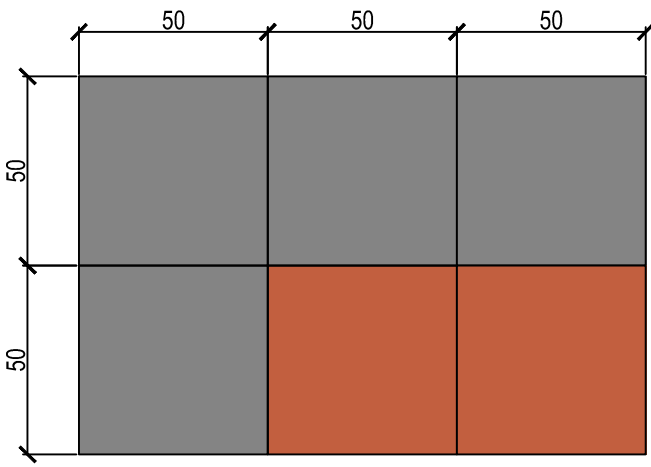

B-B'- PRZEKRÓJ PRZEZ SCHODY Z PŁYT
BETONOWYCH W OBRZEŻU BETONOWYM

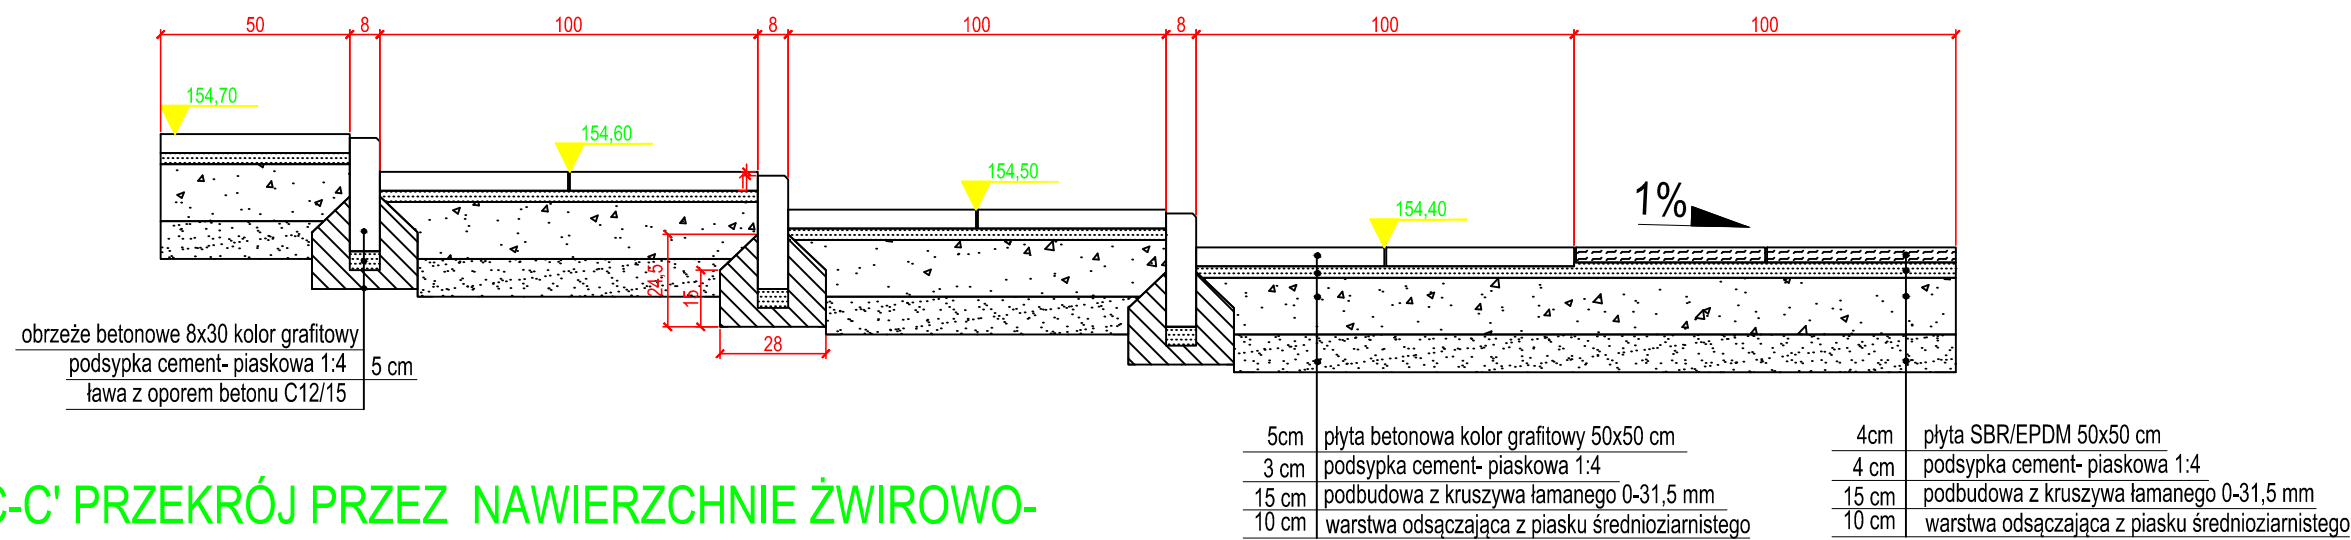

C-C' PRZEKRÓJ PRZEZ NAWIERZCHNIĘ ŻWIROWO-
TŁUCZNIOWĄ W OBRZEŻU Z KLINKIERU DROGOWEGO

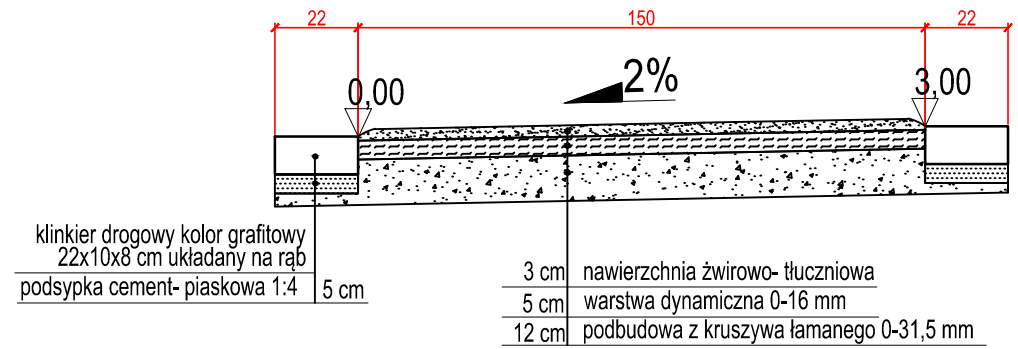

			NAZWA ZADANIA.: ROZWÓJ FUNKCJI UZDROWISKOWEJ W GÓLDAP I POPRZECZ POŁĄCZENIE PARKU KINEZYTERAPEUTYCZNEGO Z PARKIEM ZDROJOWYM ŚCIEŻKĄ KINEZYTERAPEUTYCZNĄ W UL. STADIONOWEJ		
TYTUŁ RYS.:Plac kinezyterapeutyczny - przekroje konstrukcyjne nawierzchni i schodów			Skala 1:20		
AUTOR OPRACOWANIA: BIURO PROJEKTOWE "ARAMIX"		ZAMAWIAJĄCY: Gmina Goldap Plac Zwycięstwa 14; 19-500 Goldap		dz.nr ew. 1467, 394, 38/3, 280/3, 392/23, 1898/8, 43/2, 1494, 501	
AUTORZY OPRACOWANIA:		PODPIS:		BRANŻA:	
KIEROWNIK BIURA: mgr inż. Iwona Kublik architekt krajobrazu inż. Artur Kowalczyk upr.proj. nr MAZ/0567/PWOK/13				architektoniczna	
mgr inż. arch. krajob. Magdalena Jaczewska				konstr.-budowlana	
				architektura krajobrazu	
		czerwiec 2016		Rys.nr 3.2	