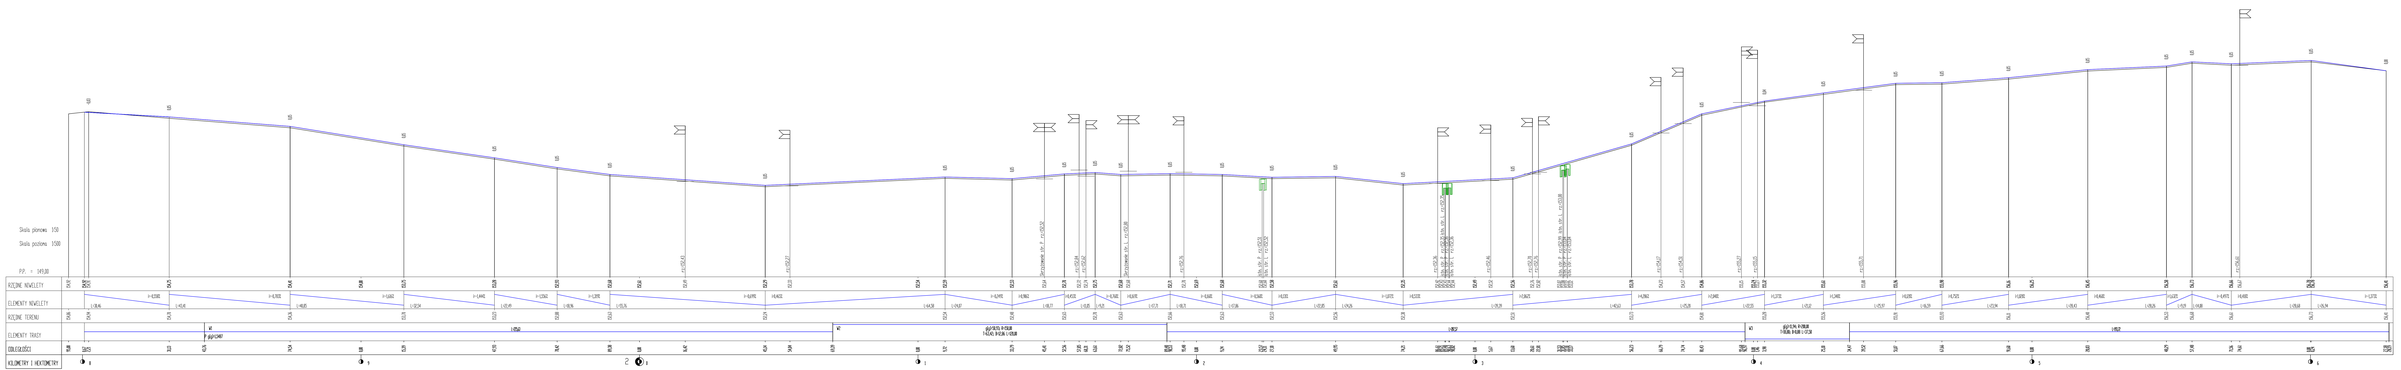
Skala pionowa 1:50
Skala pozioma 1:500
P.P. = 249,00
KOŁOWE NIWELETY
ELEMENTY NIWELETY
KOŁOWE TERENU
ELEMENTY TRASY
RZĘDNOŚCI
KILOMETRY I HEKTOMETRY
R=4200
L=104,6
R=3000
L=145,6
R=1600
L=124,4
R=1250
L=124,6
R=1400
L=125,6
R=1250
L=124,6
R=1250
L=126,5
R=1250
L=126,5
R=4000
L=145,5
R=4000
L=160,2
R=1600
L=125,6
R=1600
L=125,6
R=1600
L=125,6