



Przekrój normalny N3

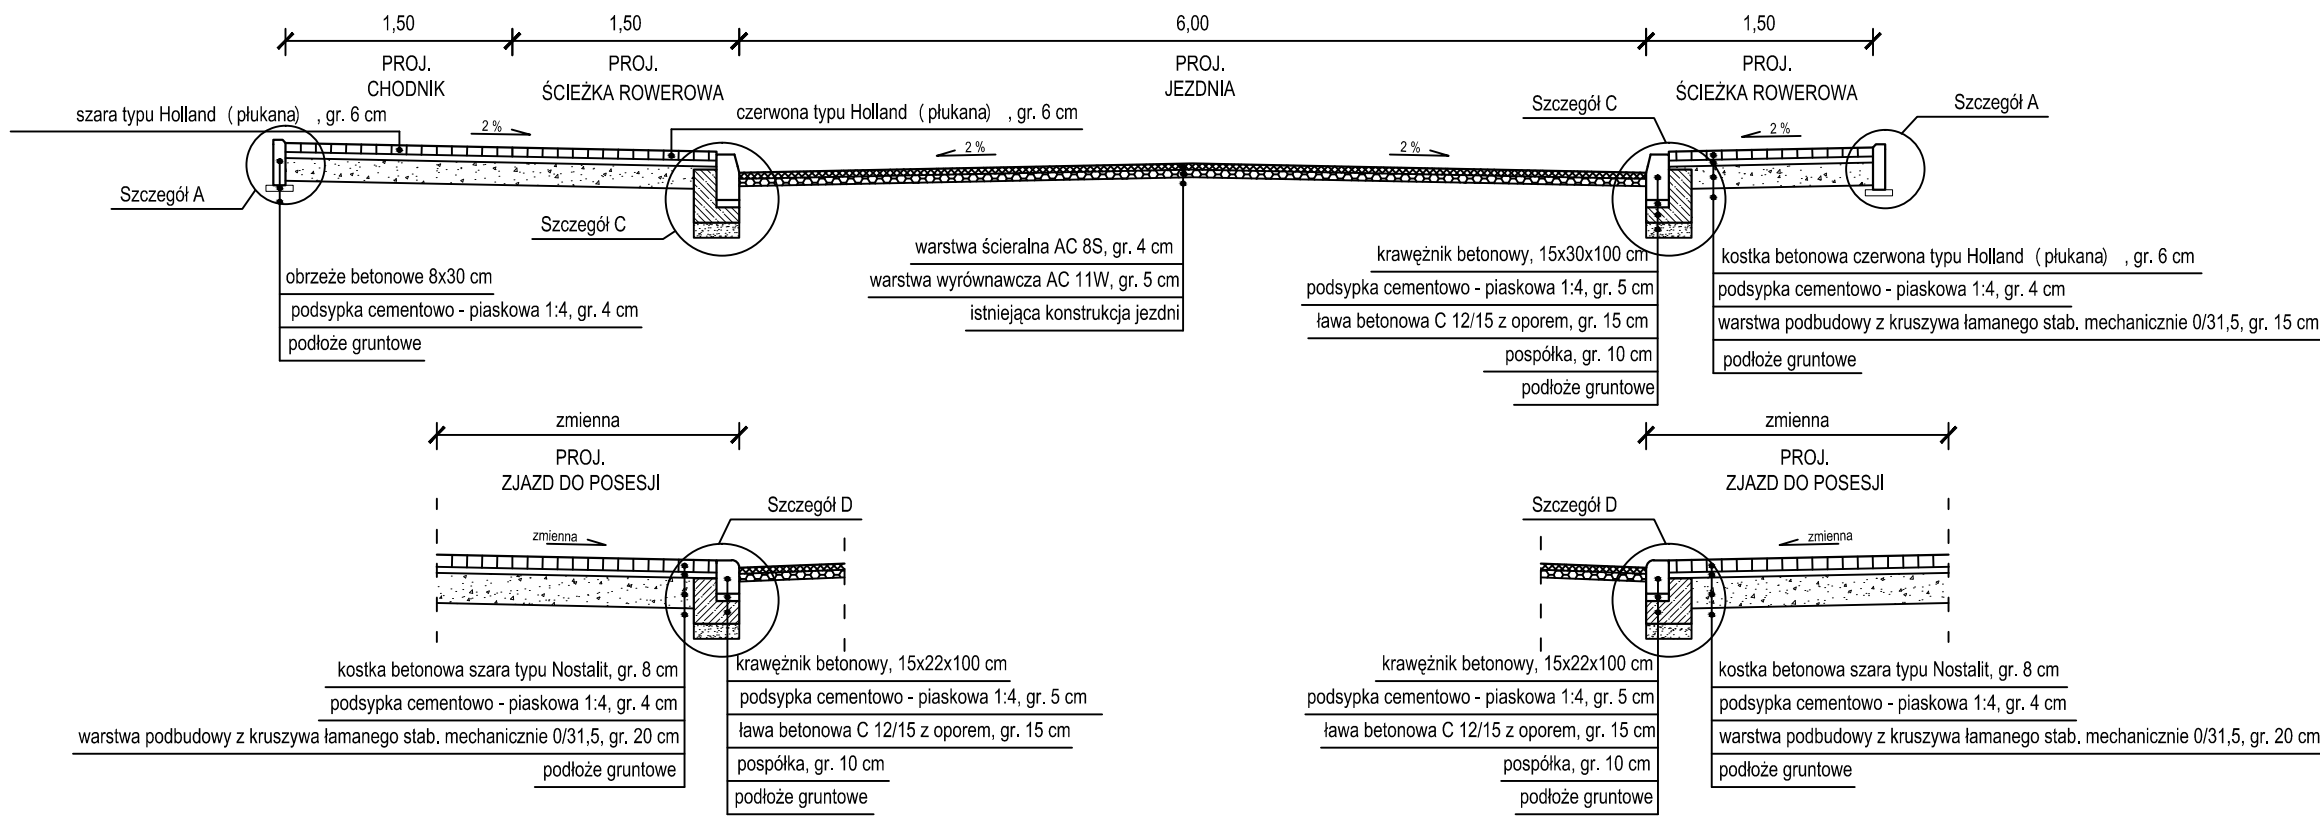

Przekrój normalny N4

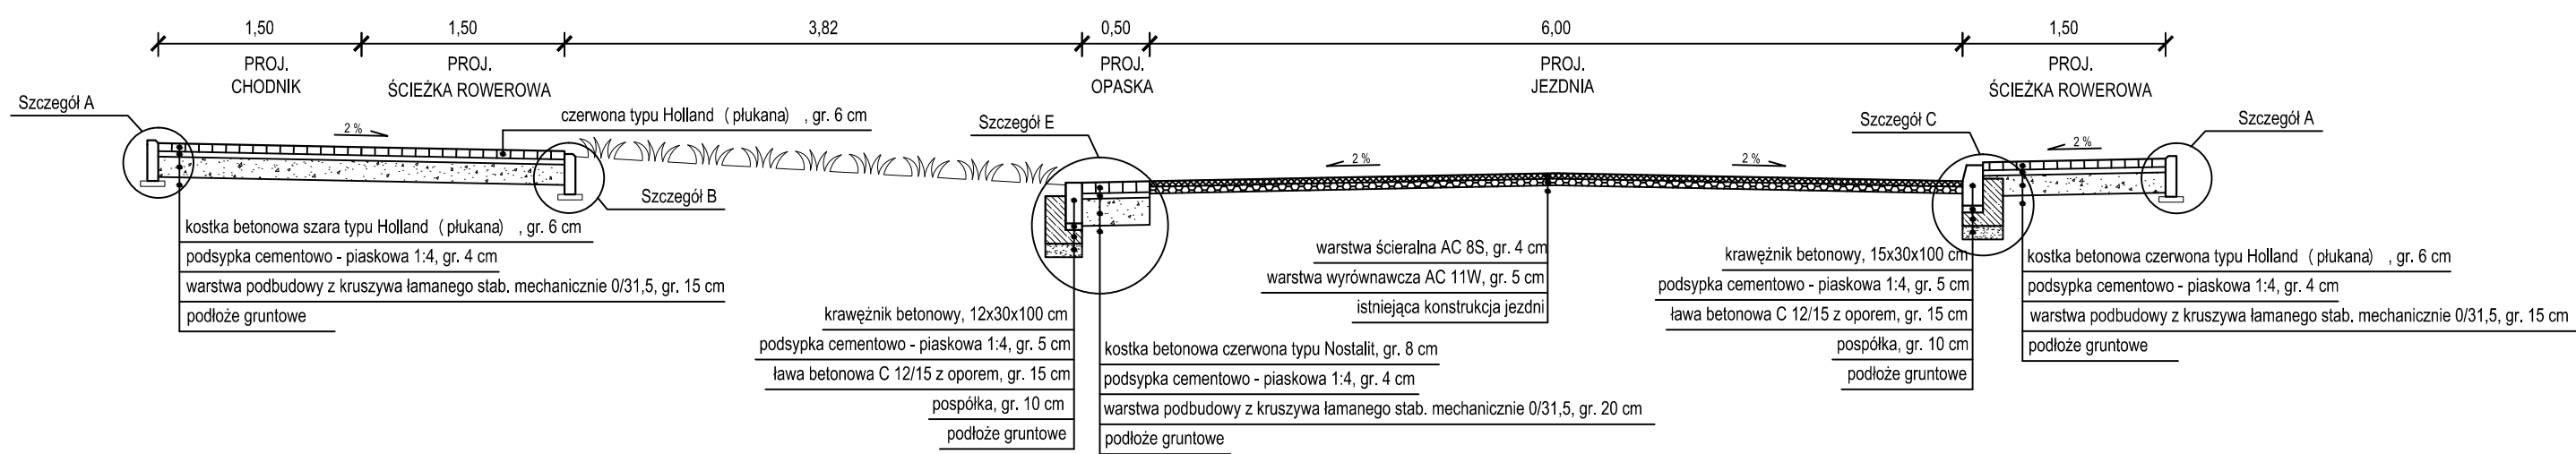

			NAZWA ZADANIA.: ROZWÓJ FUNKCJI UZDROWISKOWEJ W GÓLDAP I POPRZECZ POŁĄCZENIE PARKU KINEZYTERAPEUTYCZNEGO Z PARKIEM ZDROWYM ŚCIEŻKĄ KINEZYTERAPEUTYCZNĄ W UL. STADIONOWEJ		
TYTUŁ RYS.: Projekt drogowy- przekroje normalne N3, N4			Skala 1:50		
AUTOR OPRACOWANIA: BIURO PROJEKTOWE "ARAMIX"		ZAMAWIAJĄCY: Gmina Góldap Plac Zwycięstwa 14; 19-500 Góldap		dz.nr ew. 1467, 394, 38/3, 280/3, 392/23, 1898/8, 43/2, 1494, 501	
AUTORZY OPRACOWANIA: KIEROWNIK BIURA: mgr inż. Iwona Kublik architekt krajoobrazu		PODPIS:		BRANŻA: architektoniczna	
tech. Aleksander Grabarczyk upr.proj.nr GP.7342/283/257/94				drogowa	
		czerwiec 2016		Rys.nr 2.2.2	