




szczegół A

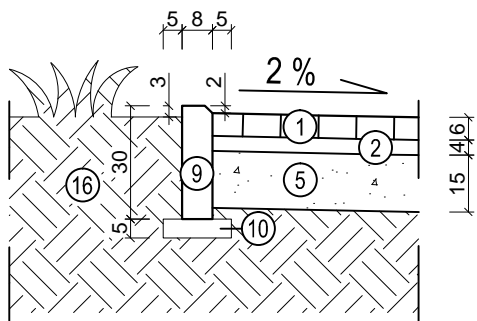


szczegół B

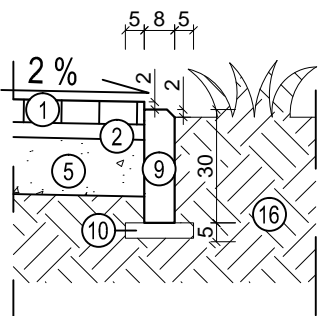


szczegół D

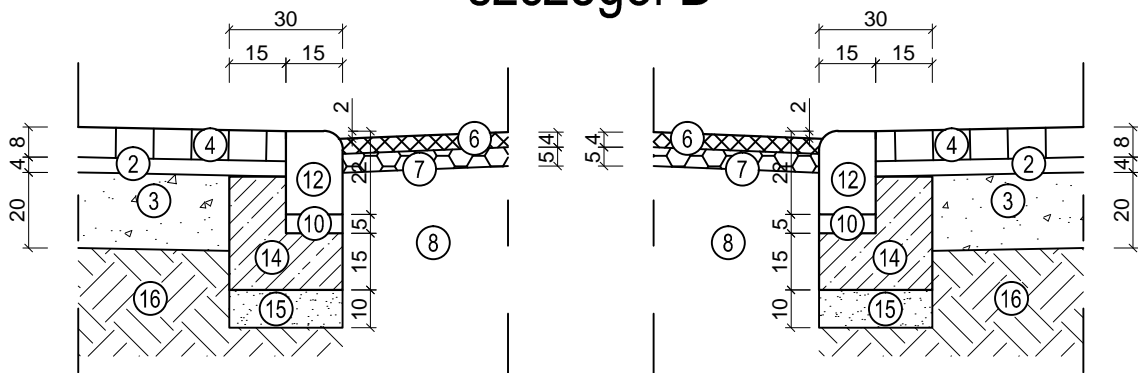

szczegół C

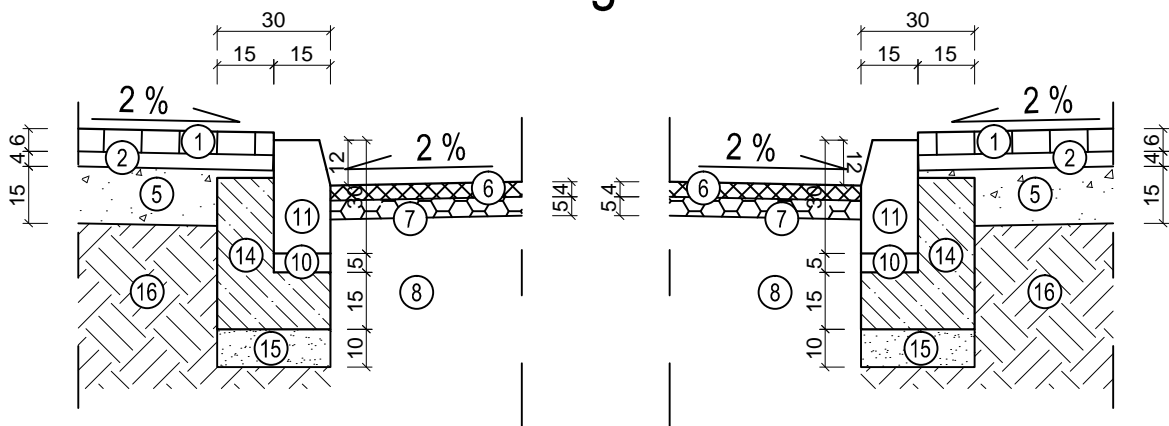

szczegół E

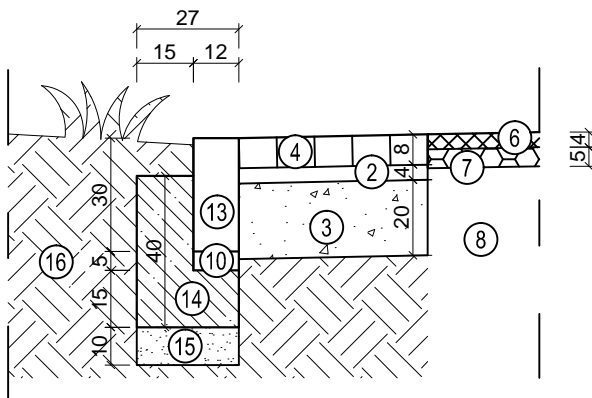

LEGNENDA:

1. kostka betonowa czerwona/szara typu Holland (płukana) , gr. 6 cm
2. podsypka cem.-pias. 1:4 grub. 4 cm
3. kruszywo łamane stab. mechan. frakcja 0-31,5 mm grub. 20 cm
4. kostka betonowa szara typu Nostalit, gr. 8 cm
5. kruszywo łamane stab. mechan. frakcja 0-31,5 mm grub. 15 cm
6. warstwa ścieralna AC 8S, gr. 4 cm
7. warstwa wyrównawcza AC 11W, gr. 5 cm
8. istniejąca konstrukcja jezdni

9. obrzeże betonowe 8x30x100 cm
10. podsypka cem.-pias. 1:4 grub. 5 cm
11. krawężnik betonowy 15x30x100 cm
12. krawężnik betonowy 15x22x100 cm
13. opornik betonowy 12x30x100 cm
14. ława betonowa; beton C 12/15
15. pospółka grub. 10 cm
16. podłoże gruntowe

		NAZWA ZADANIA.: ROZWÓJ FUNKCJI UZDROWISKOWEJ W GÓLDAPI POPRZEC POŁĄCZENIE PARKU KINEZYTERAPEUTYCZNEGO Z PARKIEM ZDROJOWYM ŚCIEŻKĄ KINEZYTERAPEUTYCZNĄ W UL. STADIONOWEJ	
TYTUŁ RYS.: Projekt drogowy- szczegóły konstrukcyjne A-E		Skala 1:20	
AUTOR OPRACOWANIA: BIURO PROJEKTOWE "ARAMIX"		ZAMAWIAJĄCY: Gmina Góldap Plac Zwycięstwa 14; 19-500 Góldap	
AUTORZY OPRACOWANIA: KIEROWNIK BIURA: mgr inż. Iwona Kublik architekt krajoobrazu tech. Aleksander Grabarczyk upr.proj.nr GP.7342/283/257/94		BRANŻA: architektoniczna	
		czerwiec 2016	
		Rys.nr 2.5.1	