




szczegół F

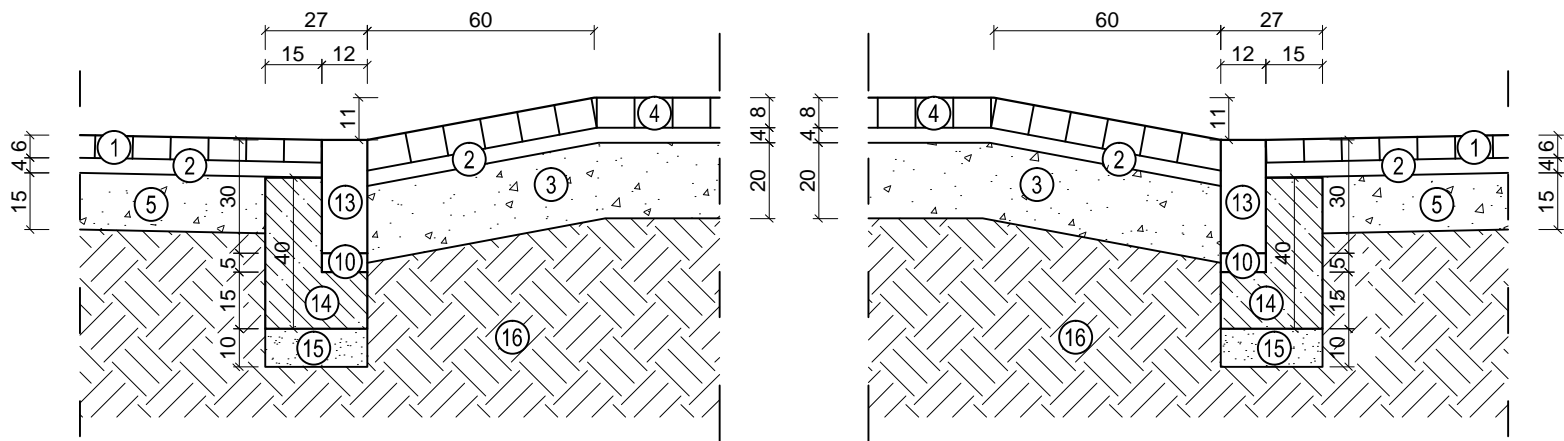

szczegół G

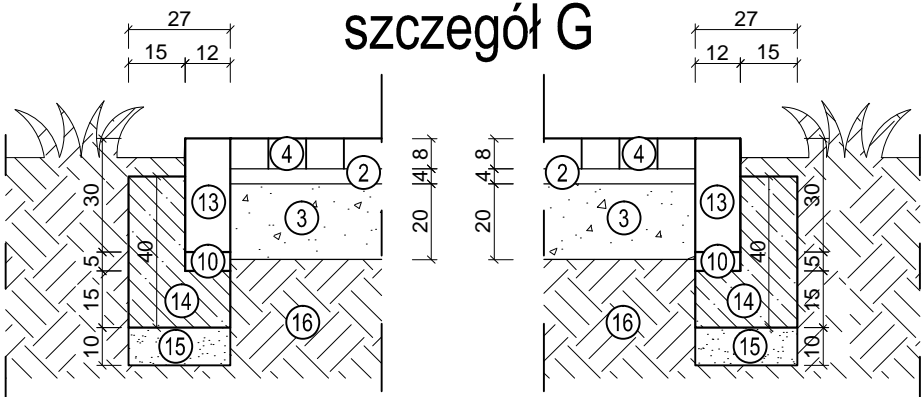

szczegół H

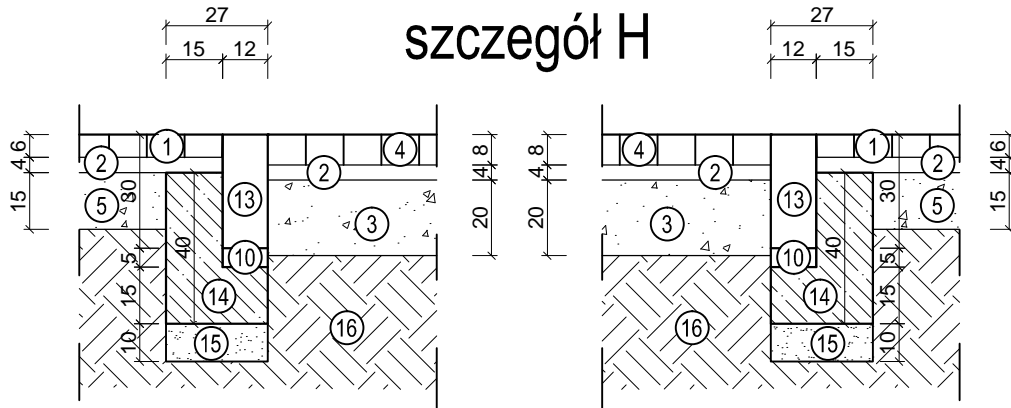

LEGNENDA:

1. kostka betonowa czerwona/szara typu Holland (płukana) , gr. 6 cm

2. podsypka cem.-pias. 1:4 grub. 4 cm

3. kruszywo łamane stab. mechan. frakcja 0-31,5 mm grub. 20 cm

4. kostka betonowa szara typu Nostalit, gr. 8 cm

5. kruszywo łamane stab. mechan. frakcja 0-31,5 mm grub. 15 cm

6. warstwa ścieralna AC 8S, gr. 4 cm

7. warstwa wyrównawcza AC 11W, gr. 5 cm

8. istniejąca konstrukcja jezdni
9. obrzeże betonowe 8x30x100 cm

10. podsypka cem.-pias. 1:4 grub. 5 cm

11. krawężnik betonowy 15x30x100 cm

12. krawężnik betonowy 15x22x100 cm

13. opornik betonowy 12x30x100 cm

14. ława betonowa; beton C 12/15

15. pospółka grub. 10 cm

16. podłoże gruntowe

		NAZWA ZADANIA.: ROZWÓJ FUNKCJI UZDROWISKOWEJ W GÓLDAP I POPRZEC POŁĄCZENIE PARKU KINEZYTERAPEUTYCZNEGO Z PARKIEM ZDROWYM ŚCIEŻKĄ KINEZYTERAPEUTYCZNĄ W UL. STADIONOWEJ	
TYTUŁ RYS.: Projekt drogowy- szczegóły konstrukcyjne F-H		Skala 1:20	
AUTOR OPRACOWANIA: BIURO PROJEKTOWE "ARAMIX"		ZAMAWIAJĄCY: Gmina Góldap Plac Zwycięstwa 14; 19-500 Góldap	
AUTORZY OPRACOWANIA: KIEROWNIK BIURA: mgr inż. Iwona Kublik architekt krajozbrazu tech. Aleksander Grabarczyk upr.proj.nr GP.7342/283/257/94		BRANŻA: architektoniczna	
		czerwiec 2016	
		Rys.nr 2.5.2	