

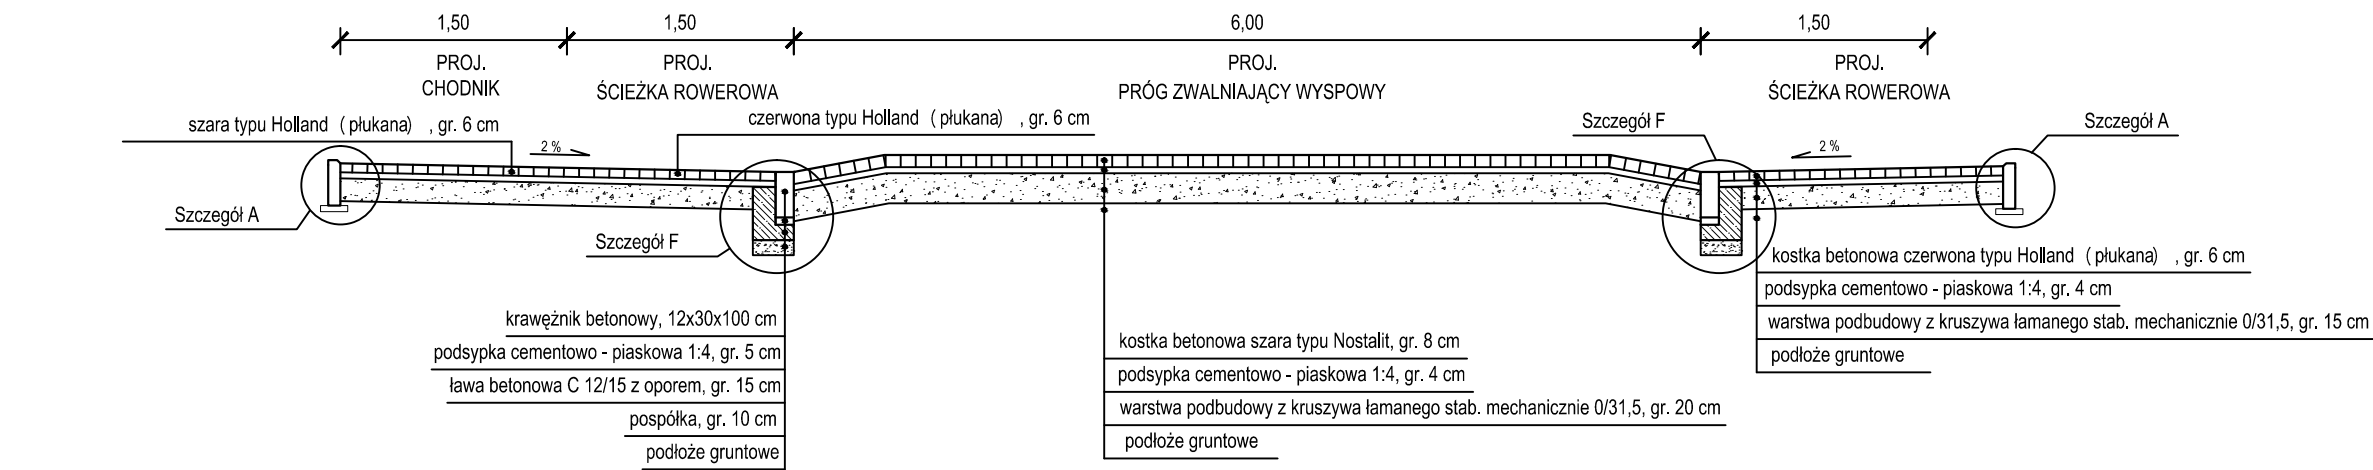


Przekrój normalny N5

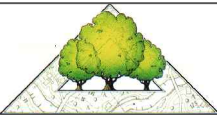

Przekrój normalny N6

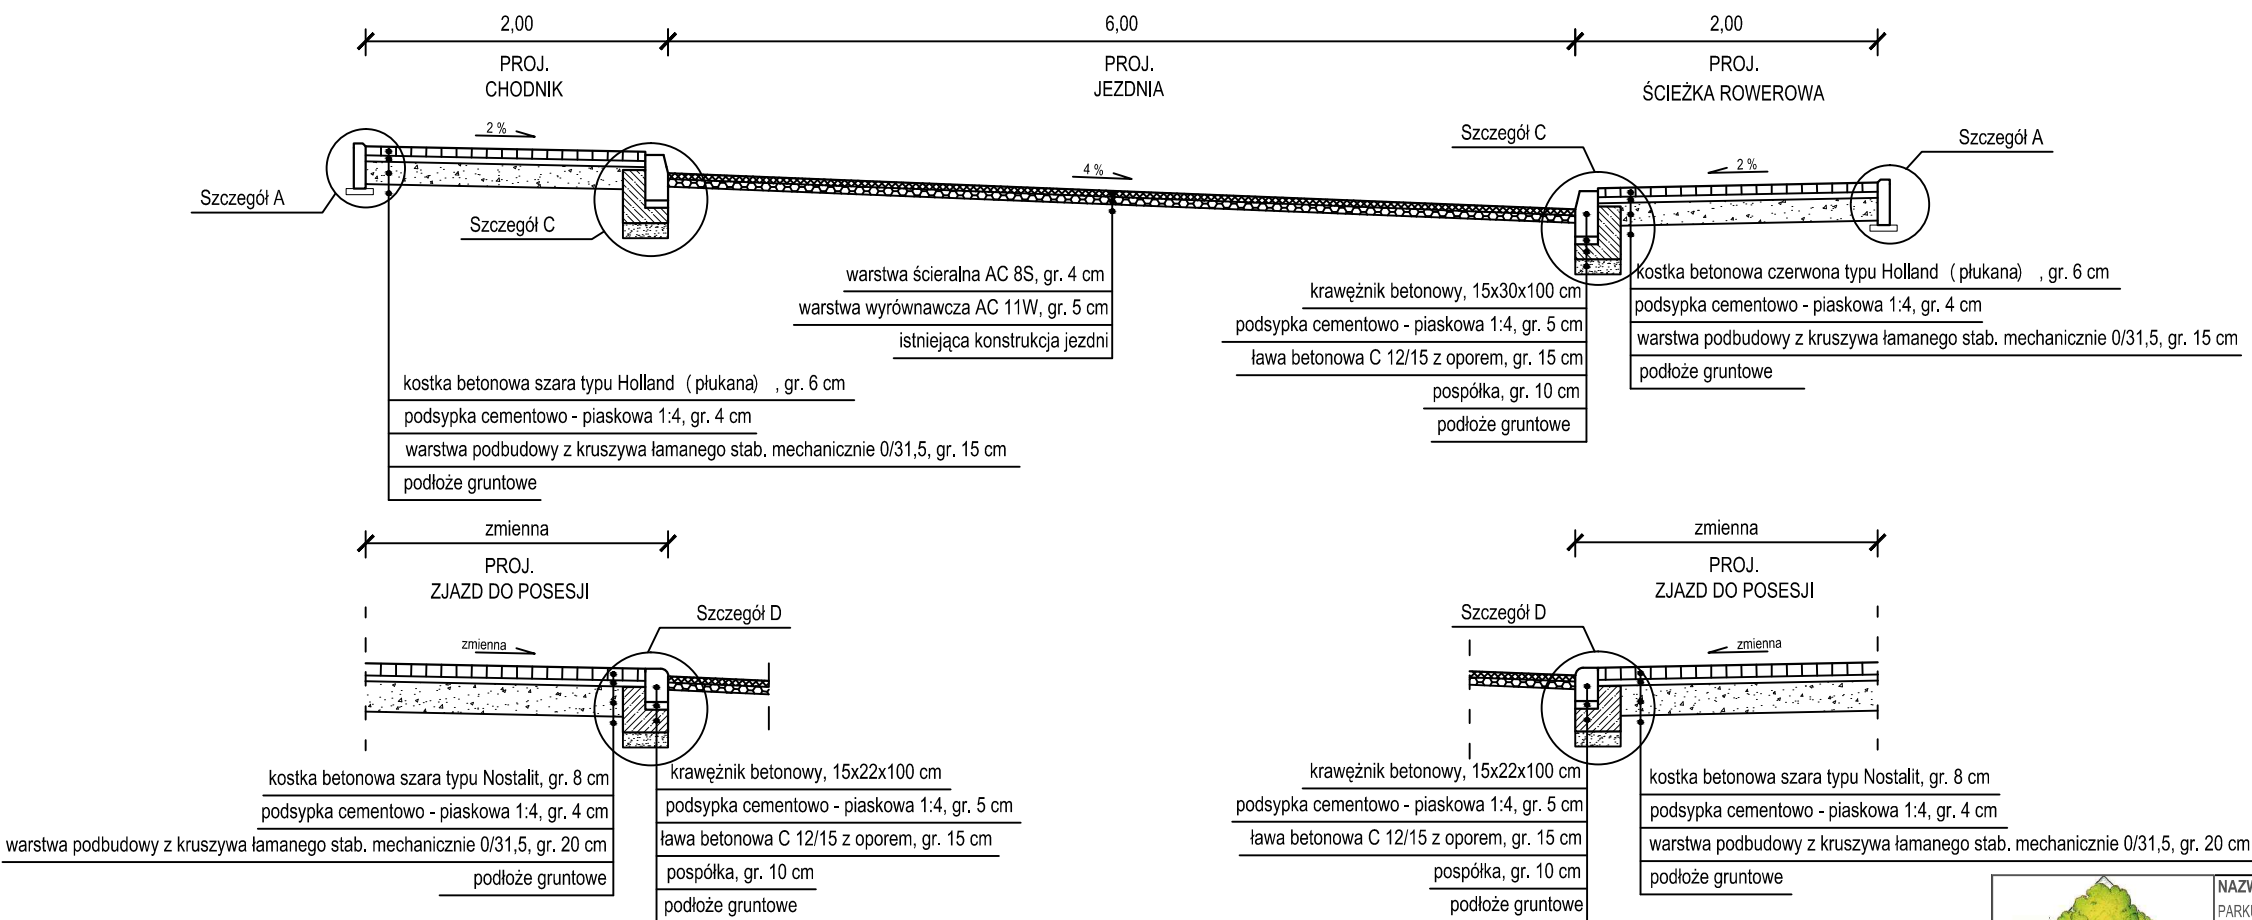

NAZWA ZADANIA: ROZWÓJ FUNKCJI UZDROWISKOWEJ W GÓLDAP I POPRZECZ POŁĄCZENIE PARKU KINEZYTERAPEUTYCZNEGO Z PARKIEM ZDROWYM ŚCIEŻKĄ KINEZYTERAPEUTYCZNĄ W UL. STADIONOWEJ

TYTUŁ RYS.: Projekt drogowy- przekroje normalne N5, N6

Skala 1:50

AUTOR OPRACOWANIA: BIURO PROJEKTOWE "ARAMIX"

ZAMAWIAJĄCY: Gmina Góldap
Plac Zwycięstwa 14; 19-500 Góldap

dz.nr ew.
1467, 394, 38/3, 280/3,
392/23, 1898/8, 43/2,
1494, 501

AUTORZY OPRACOWANIA:

PODPIS:

BRANŻA:

KIEROWNIK BIURA: mgr inż. Iwona Kublik
architekt krajoobrazu

architektoniczna

tech. Aleksander Grabarczyk
upr.proj.nr GP.7342/283/257/94

drogowa

czerwiec 2016

Rys.nr 2.2.3