PLAC ZWYCIĘSTWA-PIERZEJA PÓŁNOCNA
SKALA 1:200

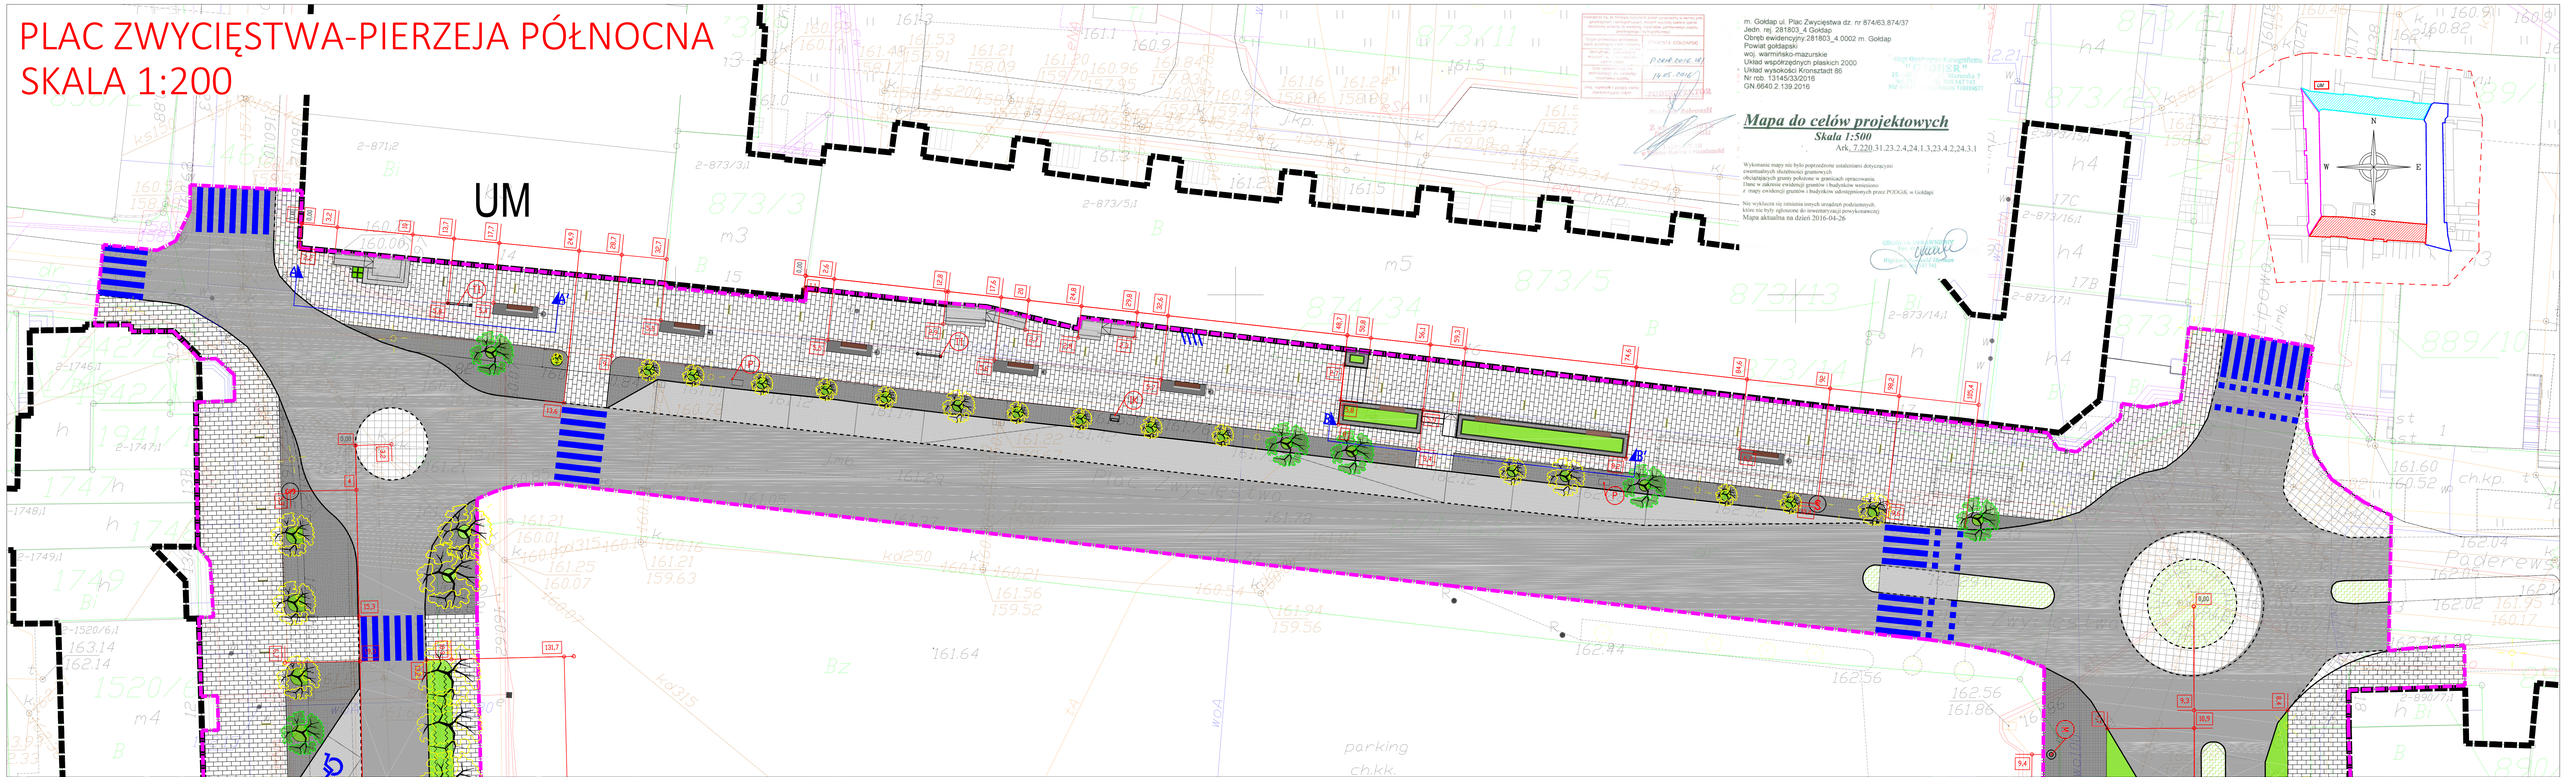
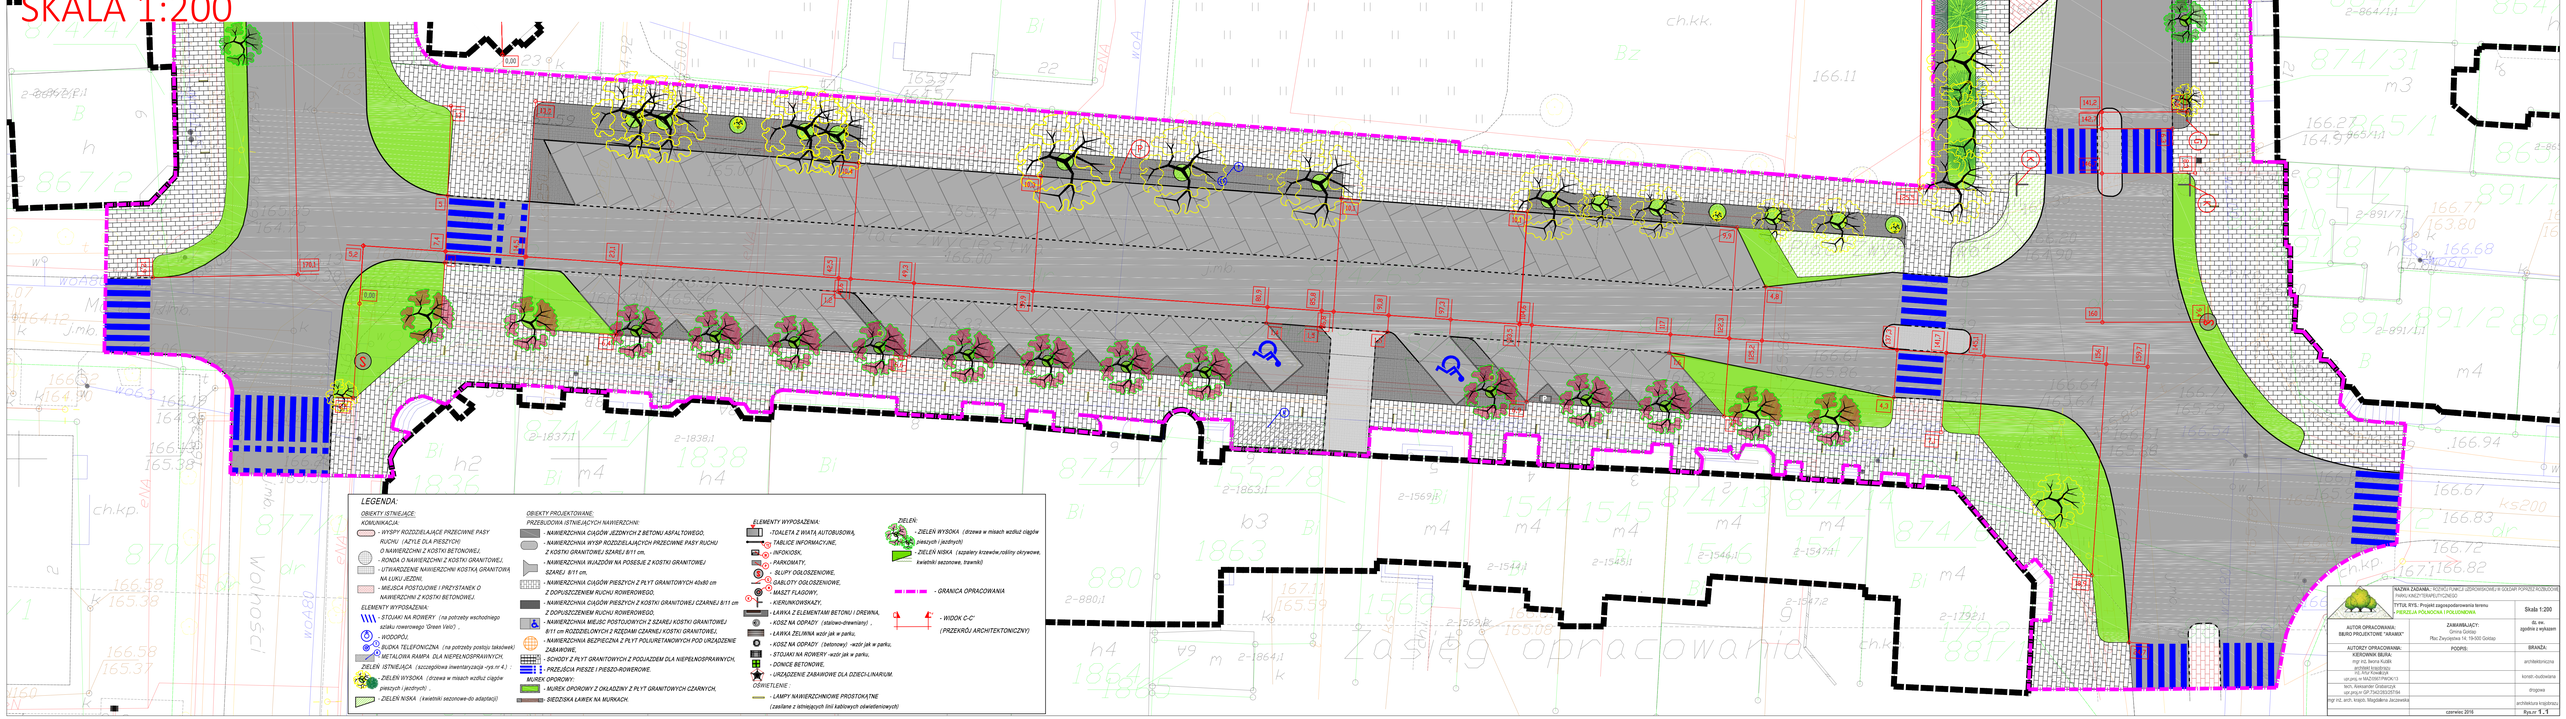
PLAC ZWYCIĘSTWA-PIERZEJA POŁUDNIOWA
SKALA 1:200