



Przekrój normalny N10

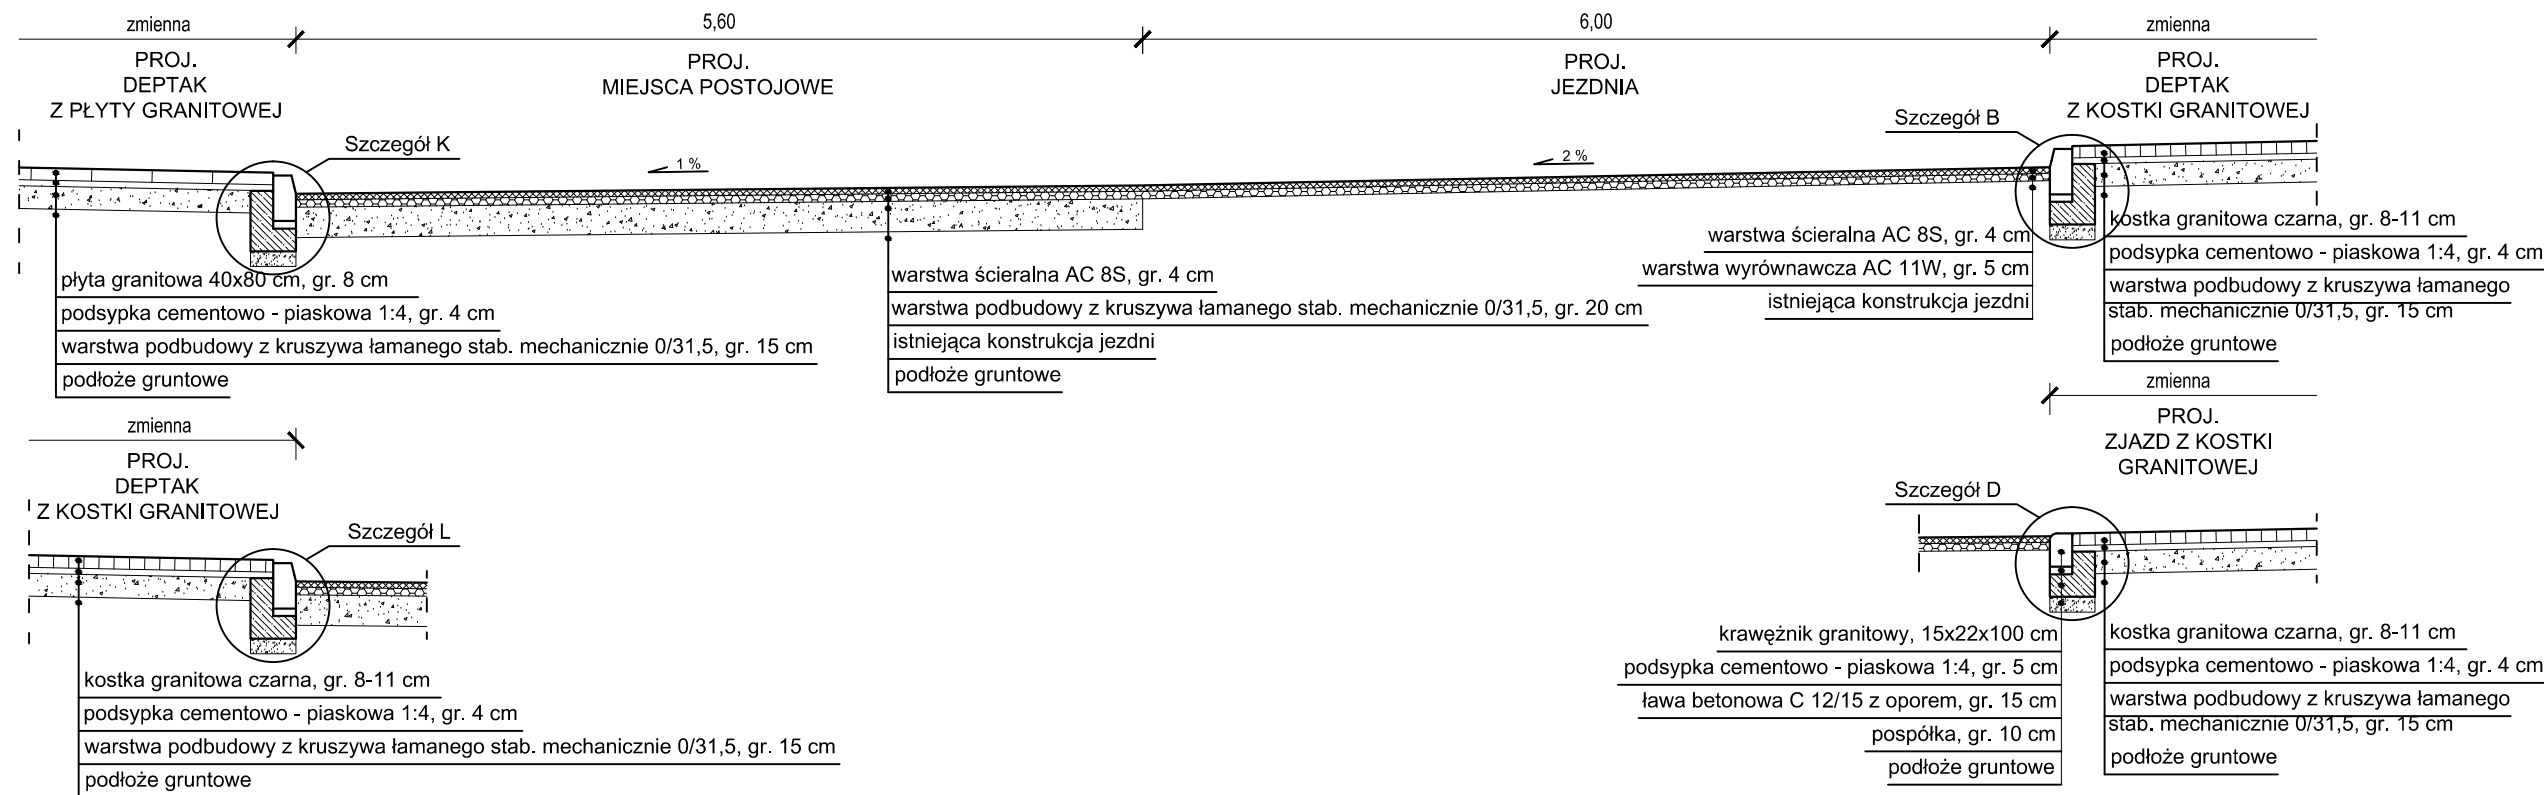

Przekrój normalny N11

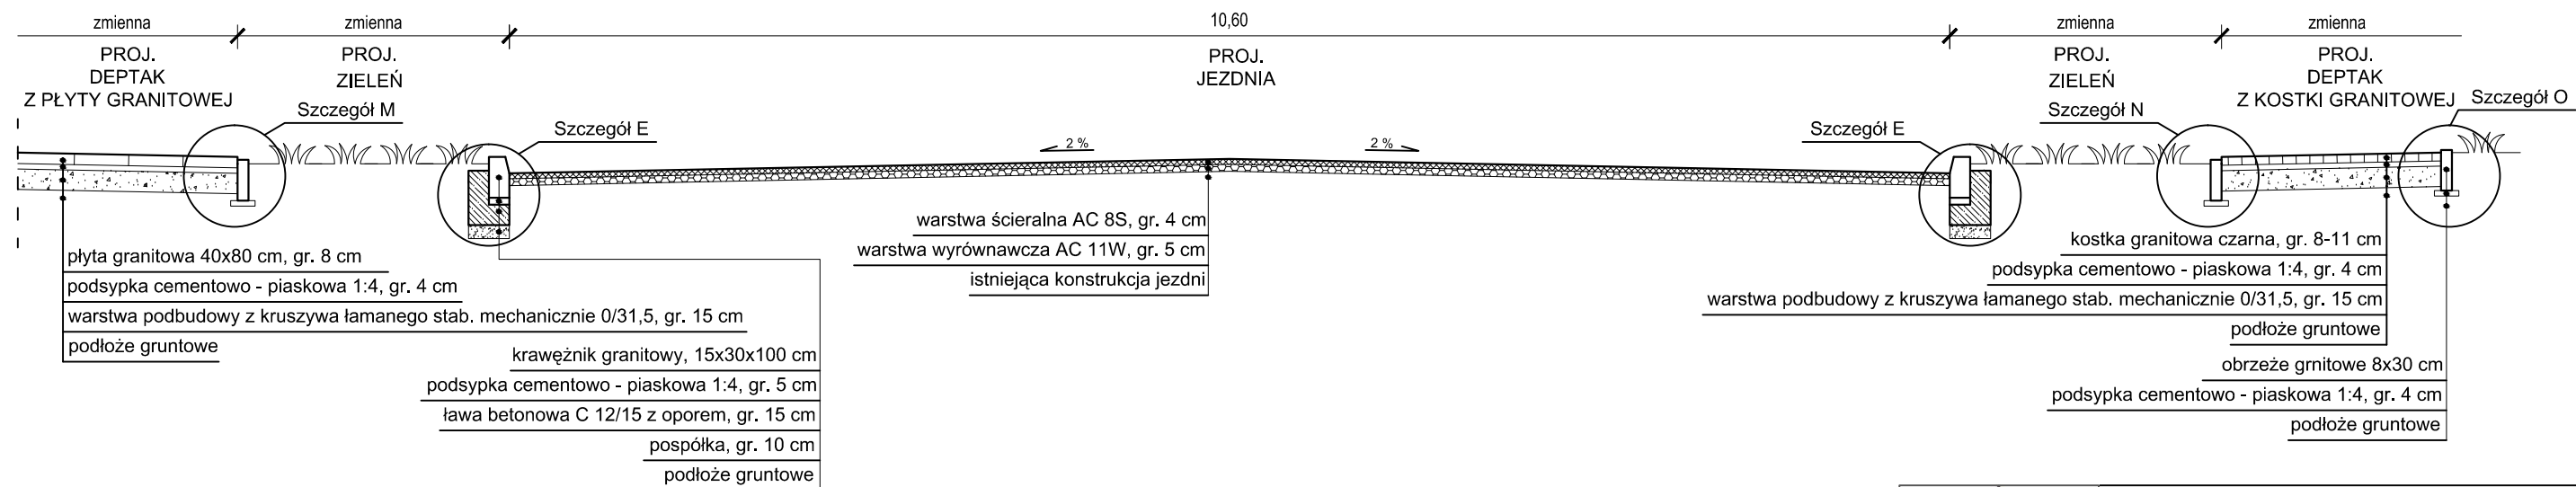

			NAZWA ZADANIA.: ROZWOJ FUNKCJI UZDROWISKOWEJ W GÓLDAP I POPRZEC ROZBUDOWĘ PARKU KINEZYTERAPEUTYCZNEGO		
TYTUŁ RYS.: Projekt drogowy- przekroje normalne N10, N11			Skala 1:50		
AUTOR OPRACOWANIA: BIURO PROJEKTOWE "ARAMIX"		ZAMAWIAJĄCY: Gmina Goldap Plac Zwycięstwa 14; 19-500 Goldap		dz. ew zgodnie z wykazem	
AUTORZY OPRACOWANIA: KIEROWNIK BIURA: mgr inż. Iwona Kublik architekt krajobrazu tech. Aleksander Grabarczyk upr.proj.nr GP.7342/283/257/94		PODPIS:		BRANŻA: architektoniczna	
		czerwiec 2016		drogowa	
				Rys.nr 2.2.5	