



RZUT PIONOWY

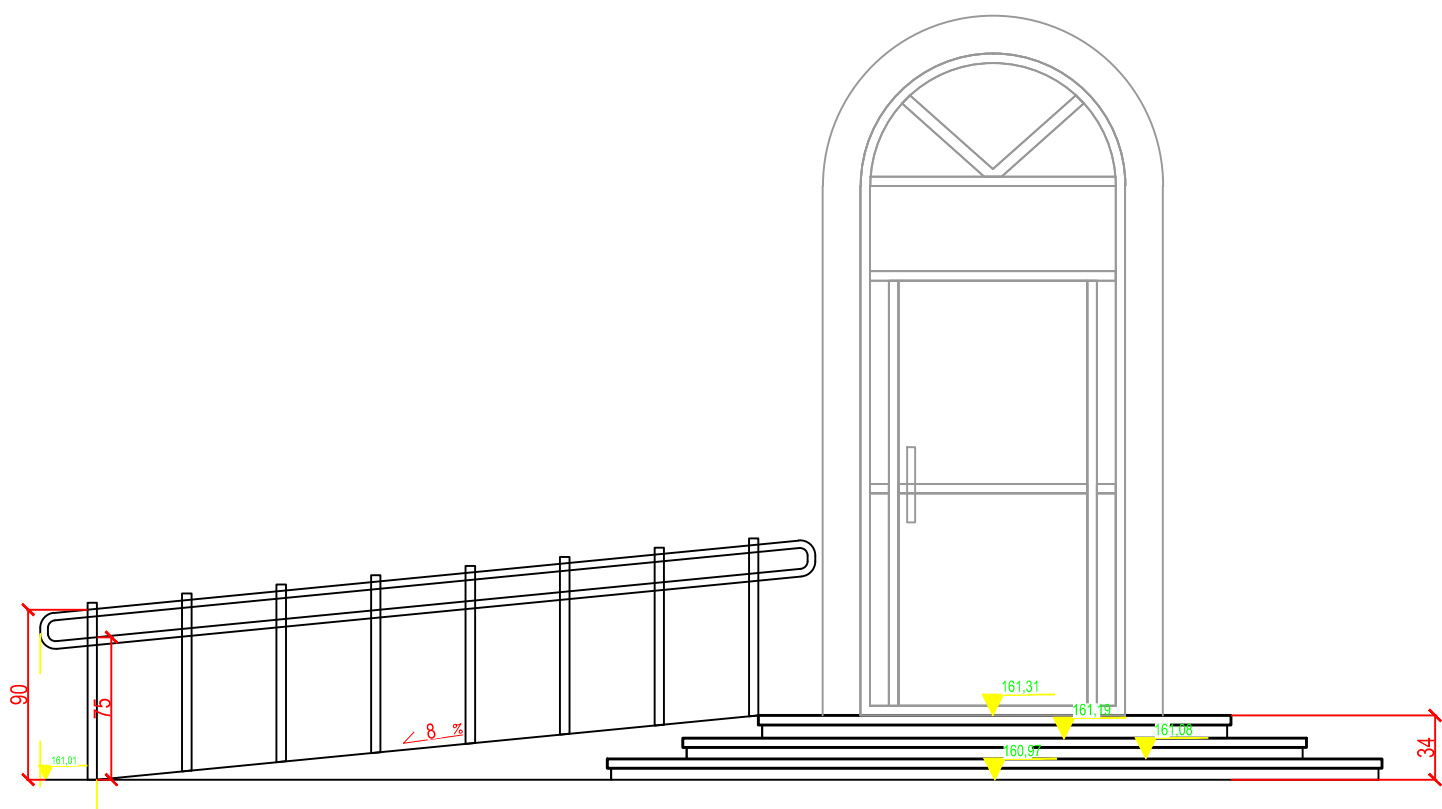


RZUT POZIOMY

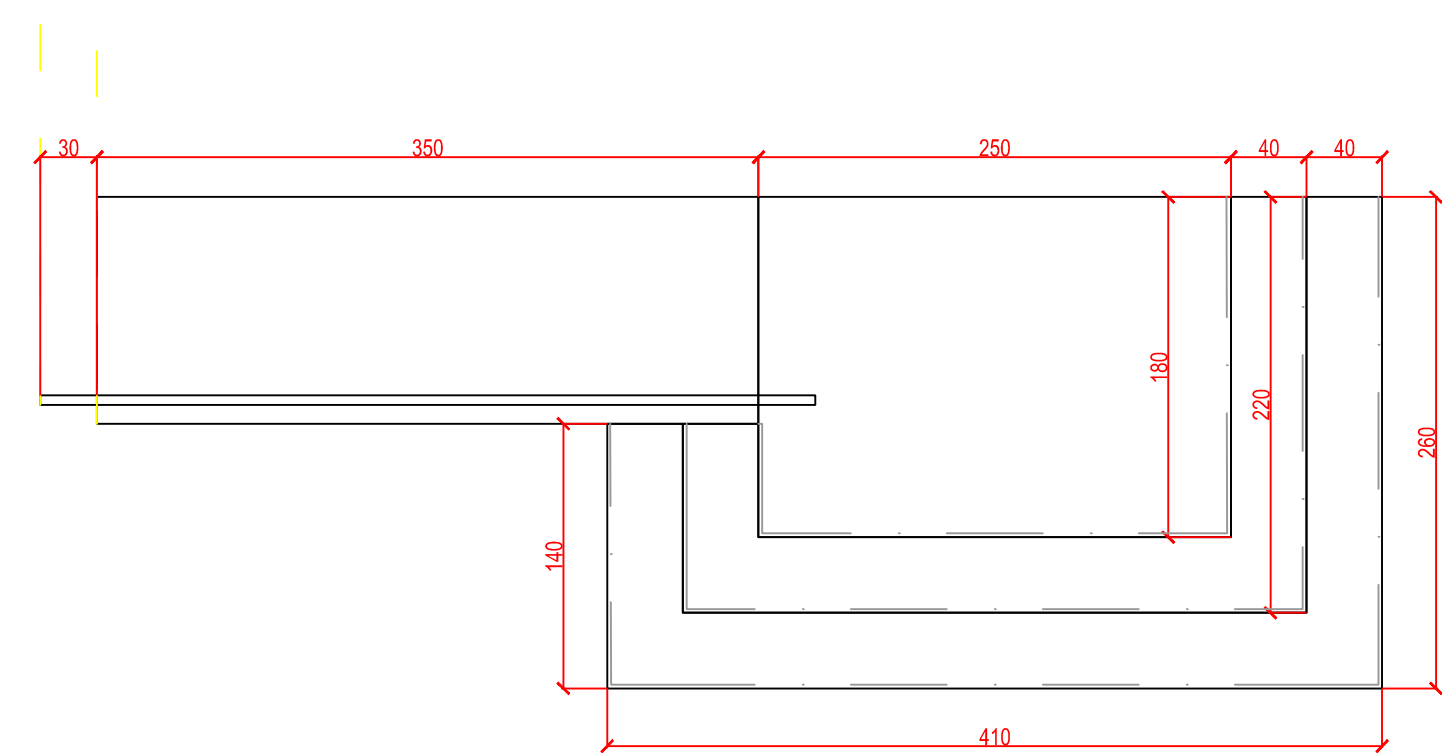


SKALA 1:40

PRZĘKRÓJ KONSTRUKCYJNY WYKONANIA OKŁADZIN
STOPNI SCHODÓW BETONOWYCH

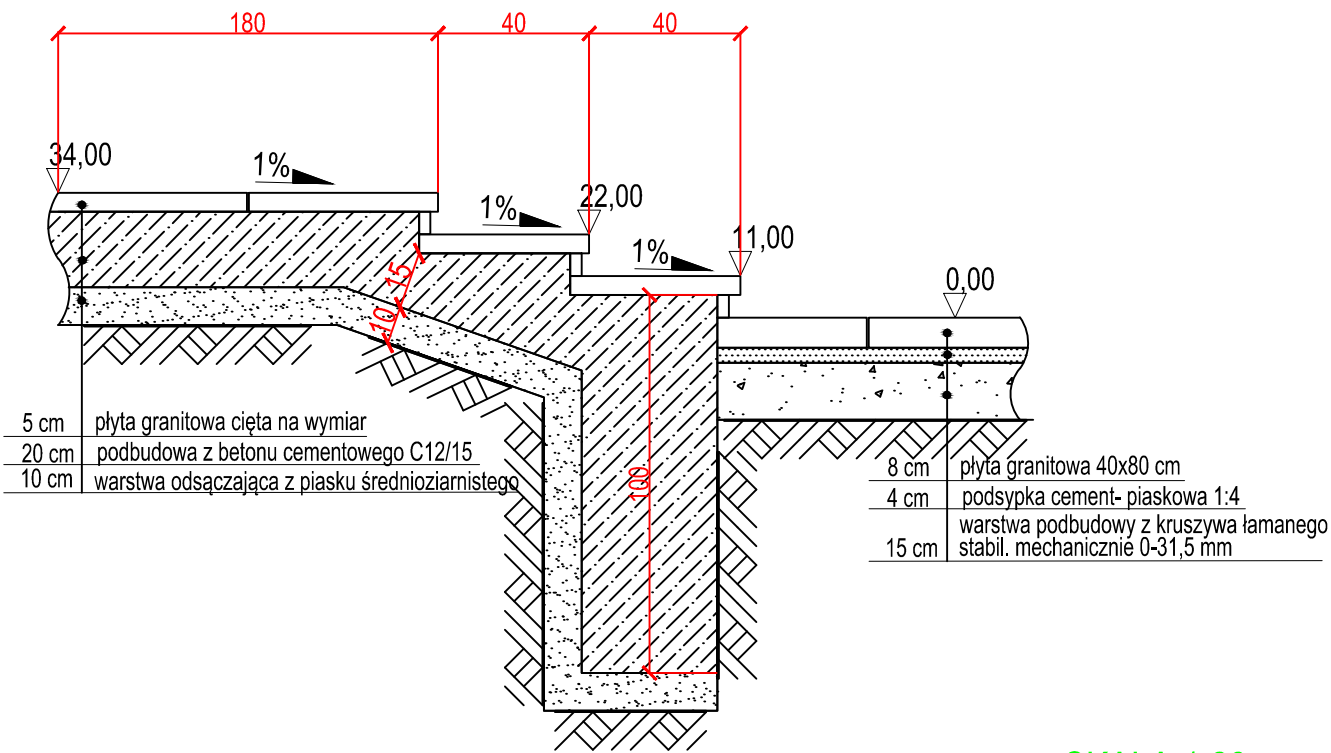

SKALA 1:20

SZCZEGÓŁ KONSTRUKCYJNY

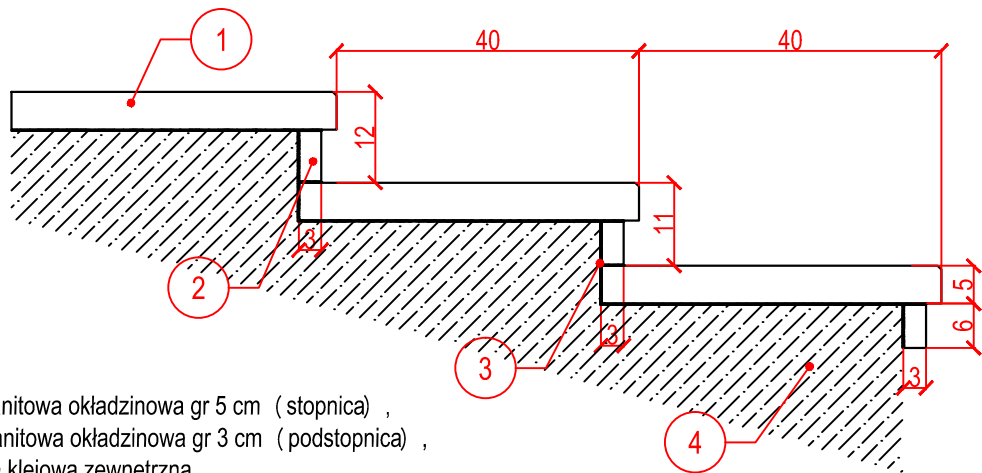

- 1- płyta granitowa okładzinowa gr 5 cm (stopnica) ,
- 2- płyta granitowa okładzinowa gr 3 cm (podstopnica) ,
- 3- zaprawa klejowa zewnętrzna,
- 4- warstwa konstrukcyjna.

SKALA 1:10

			NAZWA ZADANIA.: ROZWÓJ FUNKCJI UZDROWISKOWEJ W GOŁDAP! POPRZEC ROZBUDOWĘ PARKU KINEZYTERAPEUTYCZNEGO		
TYTUŁ RYS: Projekt małej architektury- schody przed Urzędem Miasta. Rzuty, przekroje i szczegóły konstrukcyjne.			Skala 1:40 1:20 1:10		
AUTOR OPRACOWANIA: BIURO PROJEKTOWE "ARAMIX"		ZAMAWIAJĄCY: Gmina Gołdap Plac Zwycięstwa 14; 19-500 Gołdap		dz. ew zgodnie z wykazem	
AUTORZY OPRACOWANIA: KIEROWNIK BIURA: mgr inż. Iwona Kublik architekt krajobrazu inż. Artur Kowalczyk upr.proj. nr MAZ/0567/PWOK/13		PODPIS:		BRANŻA:	
mgr inż. arch. krajob. Magdalena Jaczewska				architektura krajobrazu	
		czerwiec 2016		Rys.nr 3.2.1	