



PRZEKRÓJ A-A'

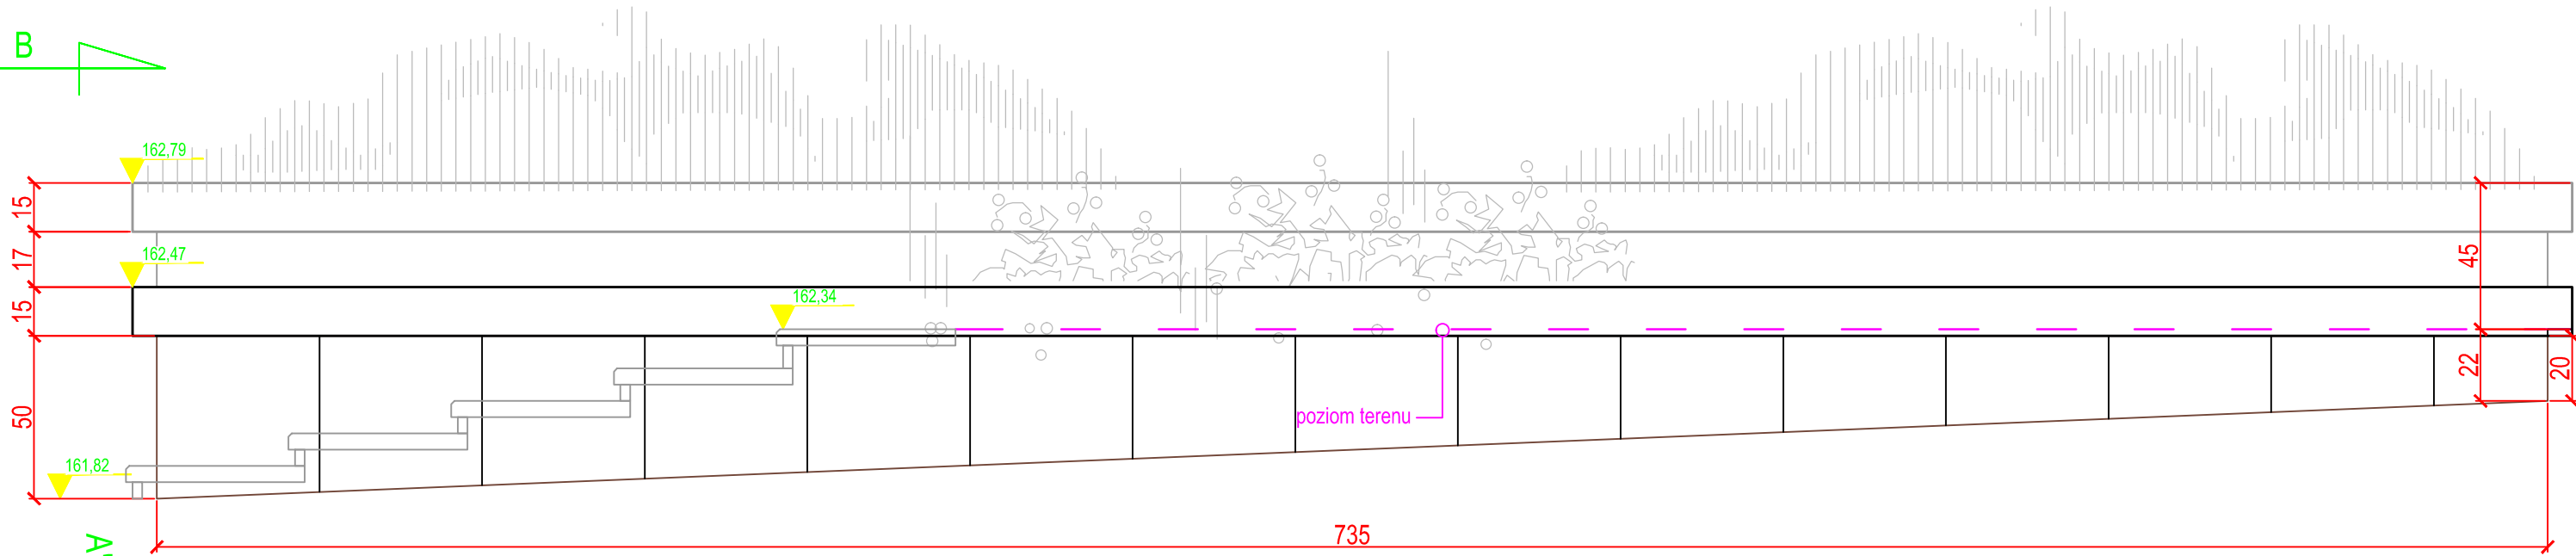

PRZEKRÓJ B-B'

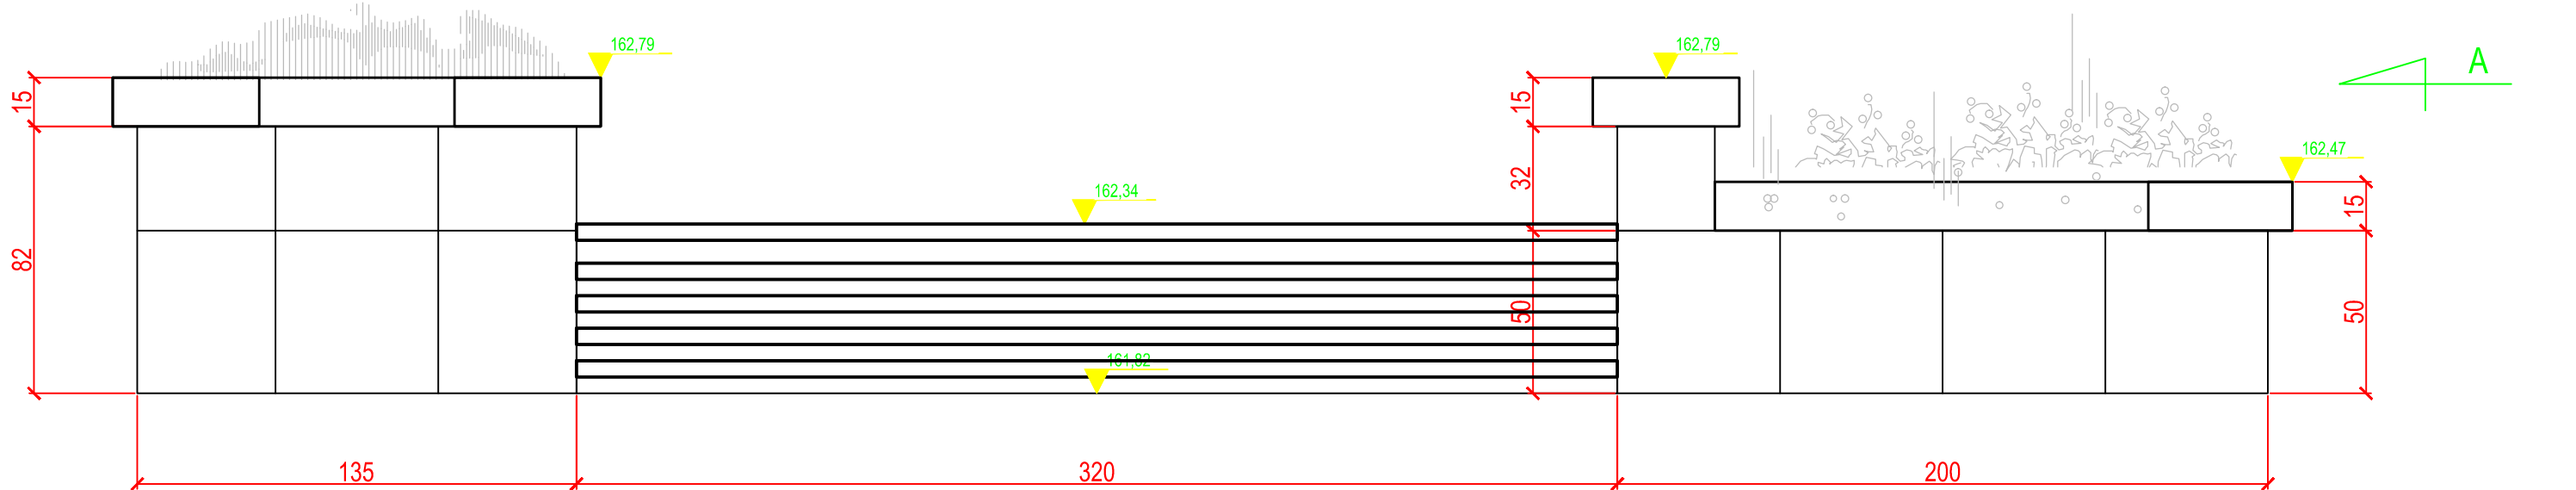

	NAZWA ZADANIA.: ROZWÓJ FUNKCJI UZDROWISKOWEJ W GOŁDAP! POPRZECZ ROZBUDOWĘ PARKU KINEZYTERAPEUTYCZNEGO	
	TYTUŁ RYS: Projekt małej architektury- murek oporowy. Przekroje konstrukcyjne A-A' i B-B'	
AUTOR OPRACOWANIA: BIURO PROJEKTOWE "ARAMIX"	ZAMAWIAJĄCY: Gmina Gołdap Plac Zwycięstwa 14; 19-500 Gołdap	Skala 1:20
AUTORZY OPRACOWANIA: KIEROWNIK BIURA: mgr inż. Iwona Kublik architekt krajobrazu inż. Artur Kowalczyk upr.proj. nr MAZ/0567/PWOK/13	PODPIS:	BRANŻA: architektoniczna
mgr inż. arch. krajob. Magdalena Jaczewska		konstr.-budowlana
	czerwiec 2016	architektura krajobrazu
		Rys.nr 3.1.2