




Przekrój normalny N12

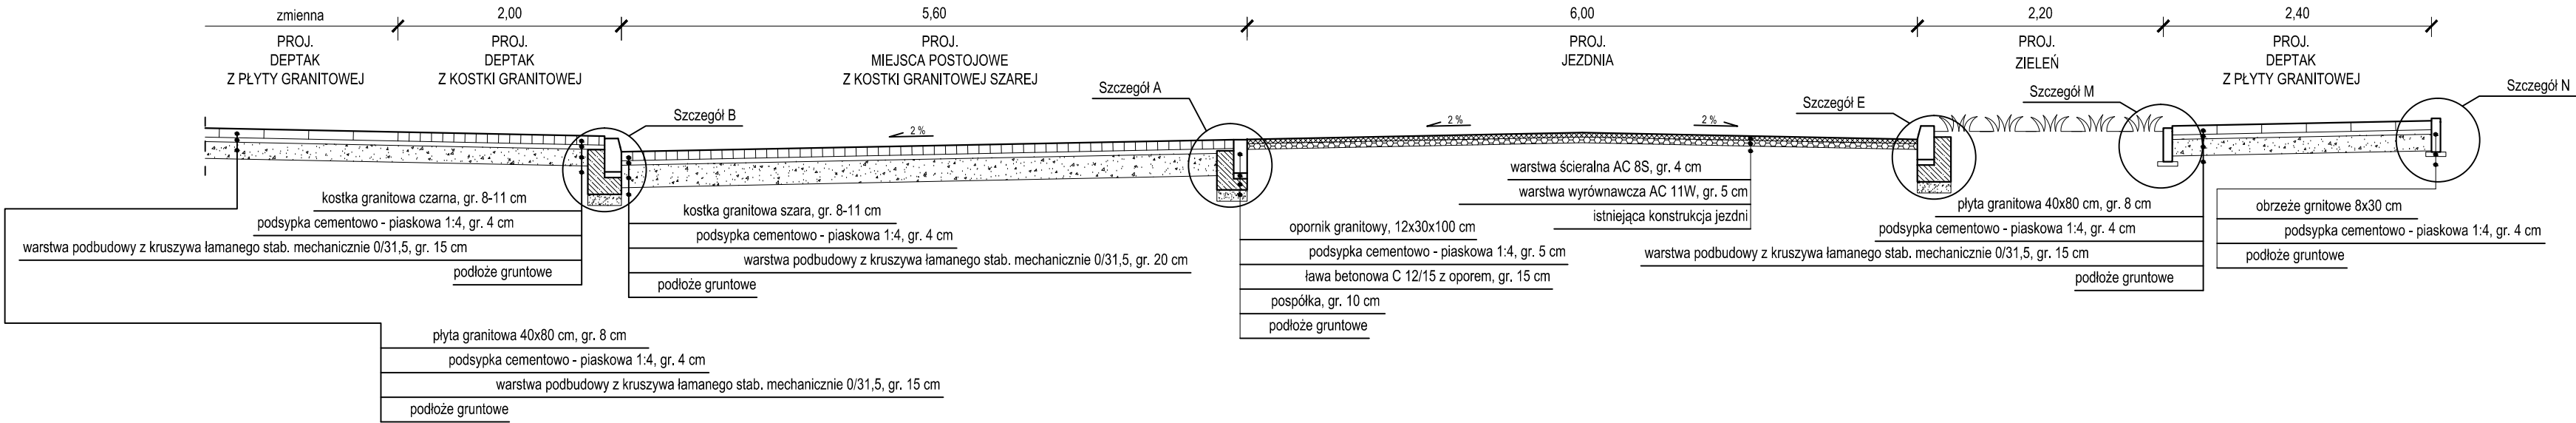

Przekrój normalny N13

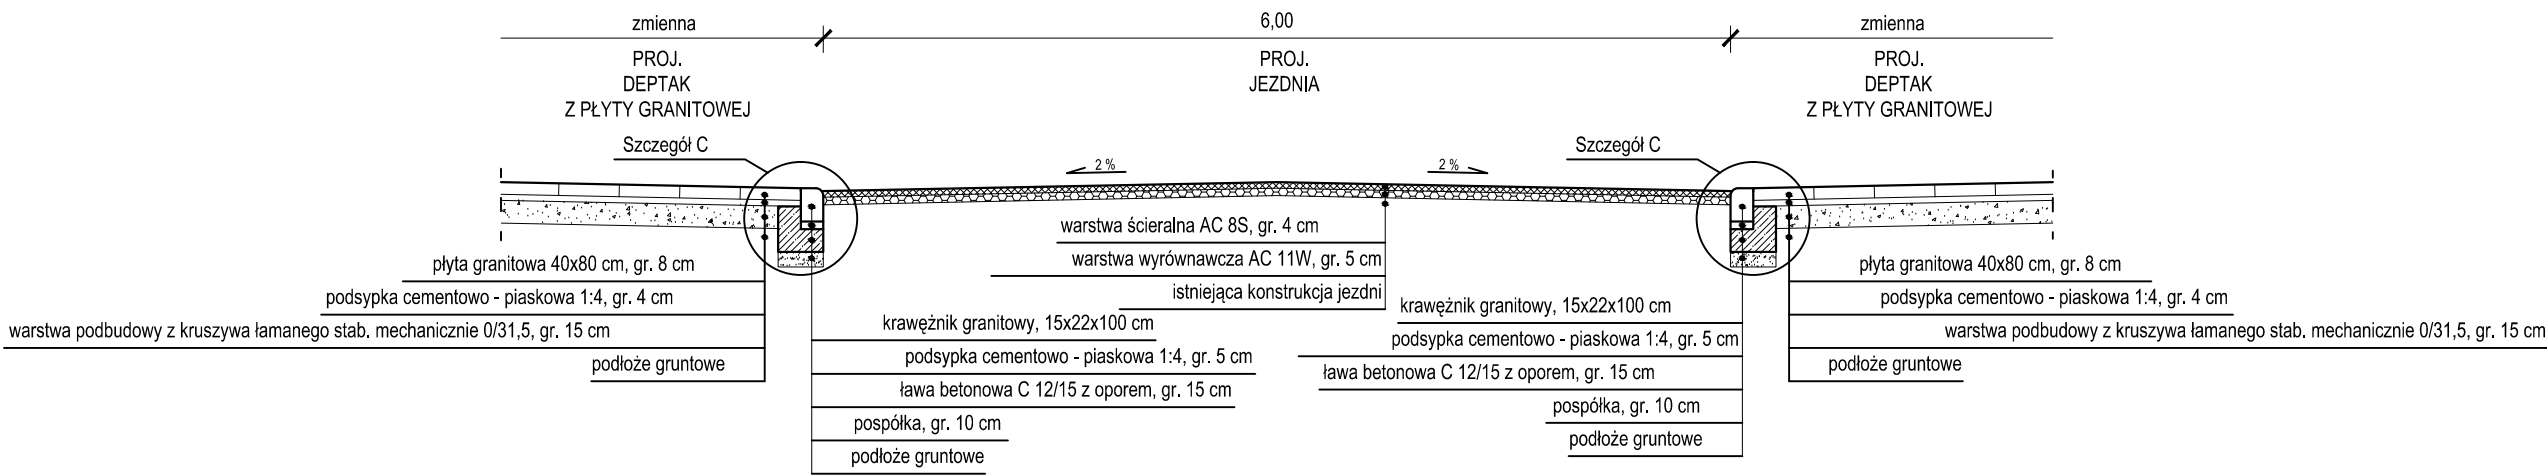

Przekrój normalny N14

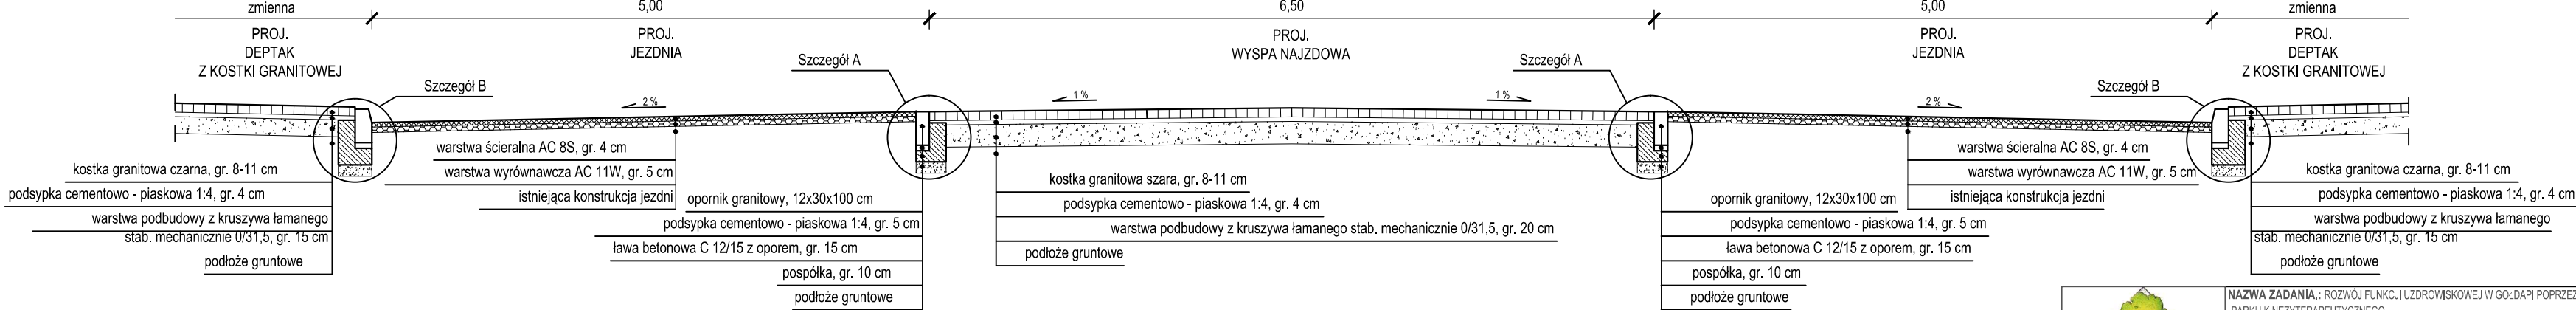

			NAZWA ZADANIA.: ROZWÓJ FUNKCJI UZDROWISKOWEJ W GOŁDAP! POPRZECZ ROZBUDOWEJ PARKU KINEZYTERAPEUTYCZNEGO		
TYTUŁ RYS.: Projekt drogowy- przekroje normalne N12, N13, N14			Skala 1:50		
AUTOR OPRACOWANIA: BIURO PROJEKTOWE "ARAMIX"		ZAMAWIAJĄCY: Gmina Gołdap Plac Zwycięstwa 14; 19-500 Gołdap		dz. ew zgodnie z wykazem	
AUTORZY OPRACOWANIA: mgr inż. Iwona Kublik architekt krajobrazu tech. Aleksander Grabarczyk upr.proj.nr GP.7342/283/257/94		PODPIS:		BRANŻA: architektoniczna	
		czerwiec 2016		drogowa	
				Rys.nr 2.2.6	