



PRZEKRÓJ C-C'

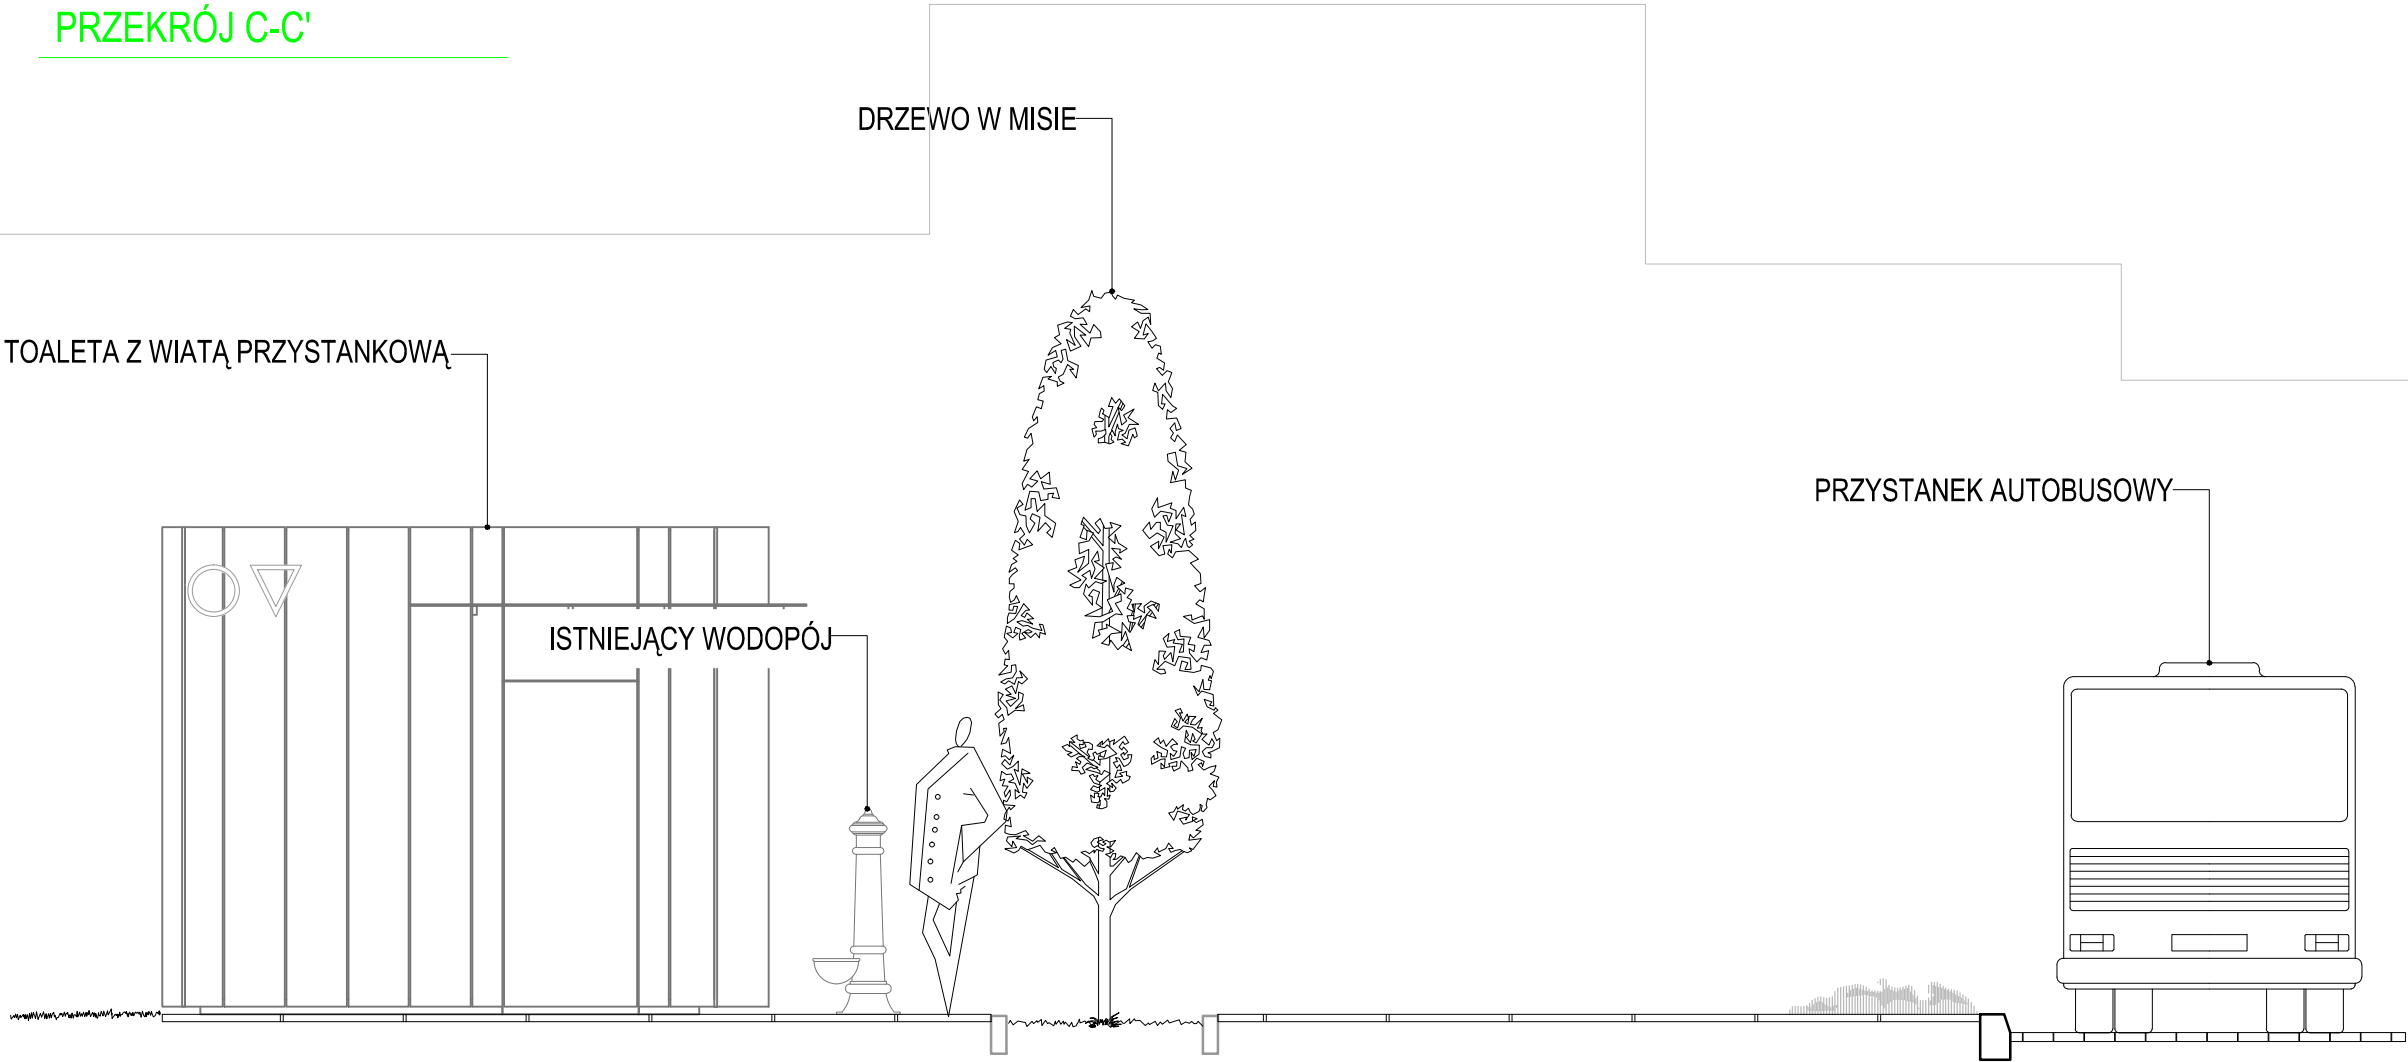

PRZEKRÓJ D-D'

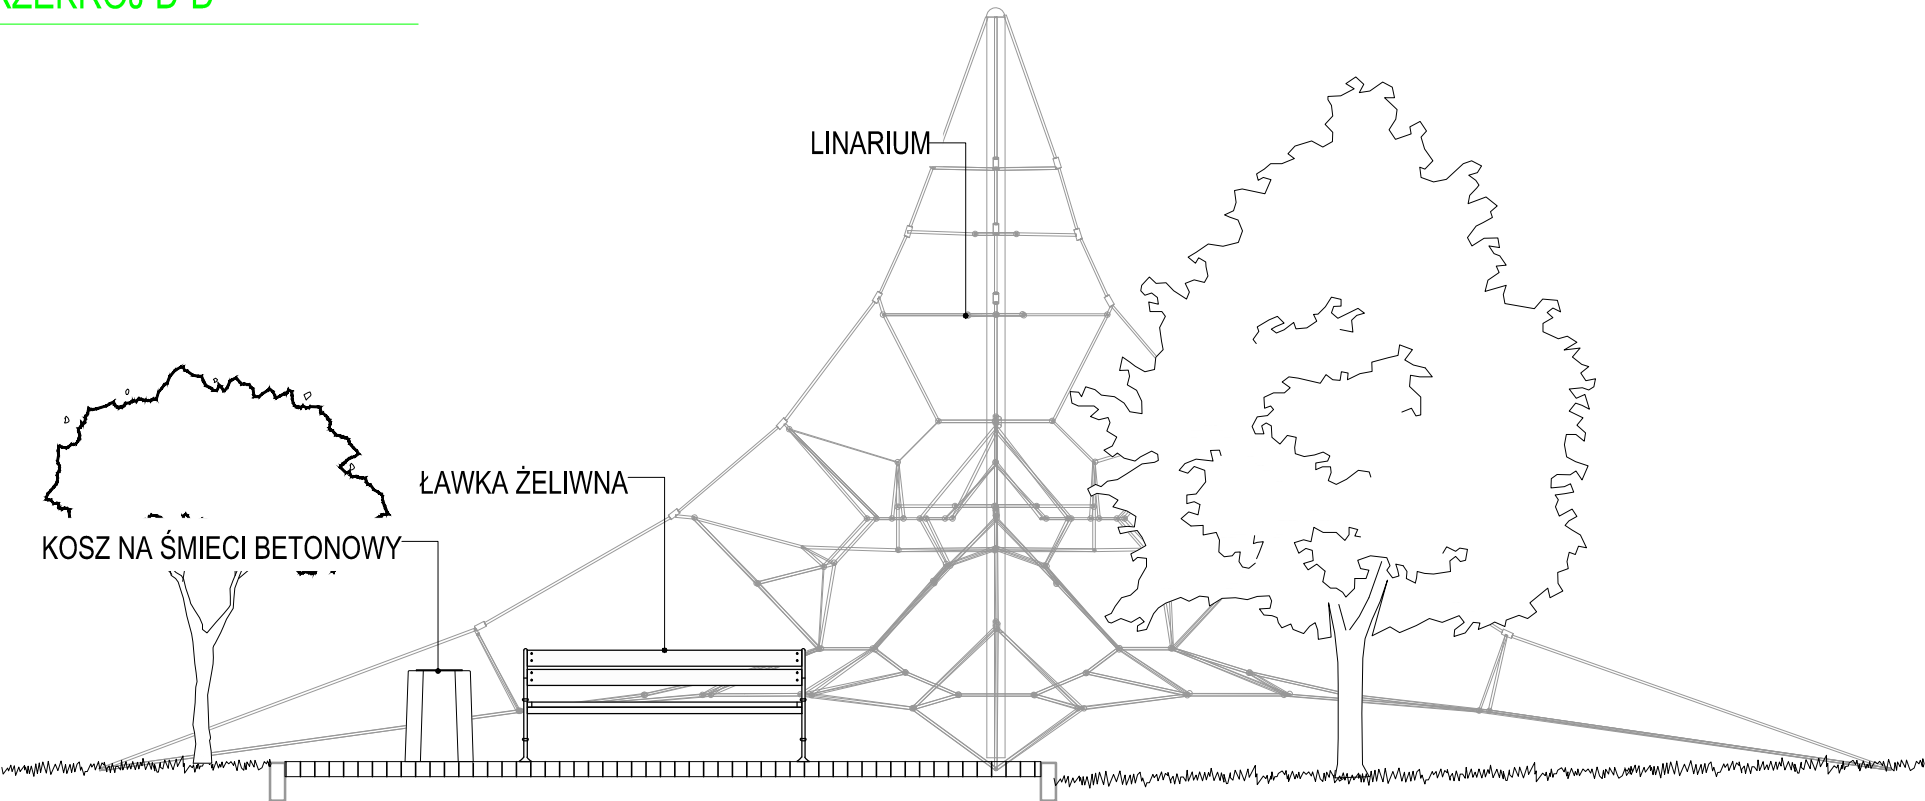

			NAZWA ZADANIA.: ROZWÓJ FUNKCJI UZDROWISKOWEJ W GOŁDAPU POPRZEC ROZBUDOWĄ PARKU KINEZYTERAPEUTYCZNEGO		
TYTUŁ RYS.: Projekt małej architektury- przekroje architektoniczne C-C', D-D'			Skala 1:50		
AUTOR OPRACOWANIA: BIURO PROJEKTOWE "ARAMIX"		ZAMAWIAJĄCY: Gmina Gołdap Plac Zwycięstwa 14; 19-500 Gołdap		dz. ew zgodnie z wykazem	
AUTORZY OPRACOWANIA: KIEROWNIK BIURA: mgr inż. Iwona Kublik architekt krajobrazu		PODPIS:		BRANŻA: architektoniczna	
mgr inż. arch. krajob. Magdalena Jaczewska				architektura krajobrazu	
		czerwiec 2016		Rys.nr 3.5.2	