



PLAC ZWYCIĘSTWA-PIERZEJA PÓŁNOCNA
SKALA 1:500

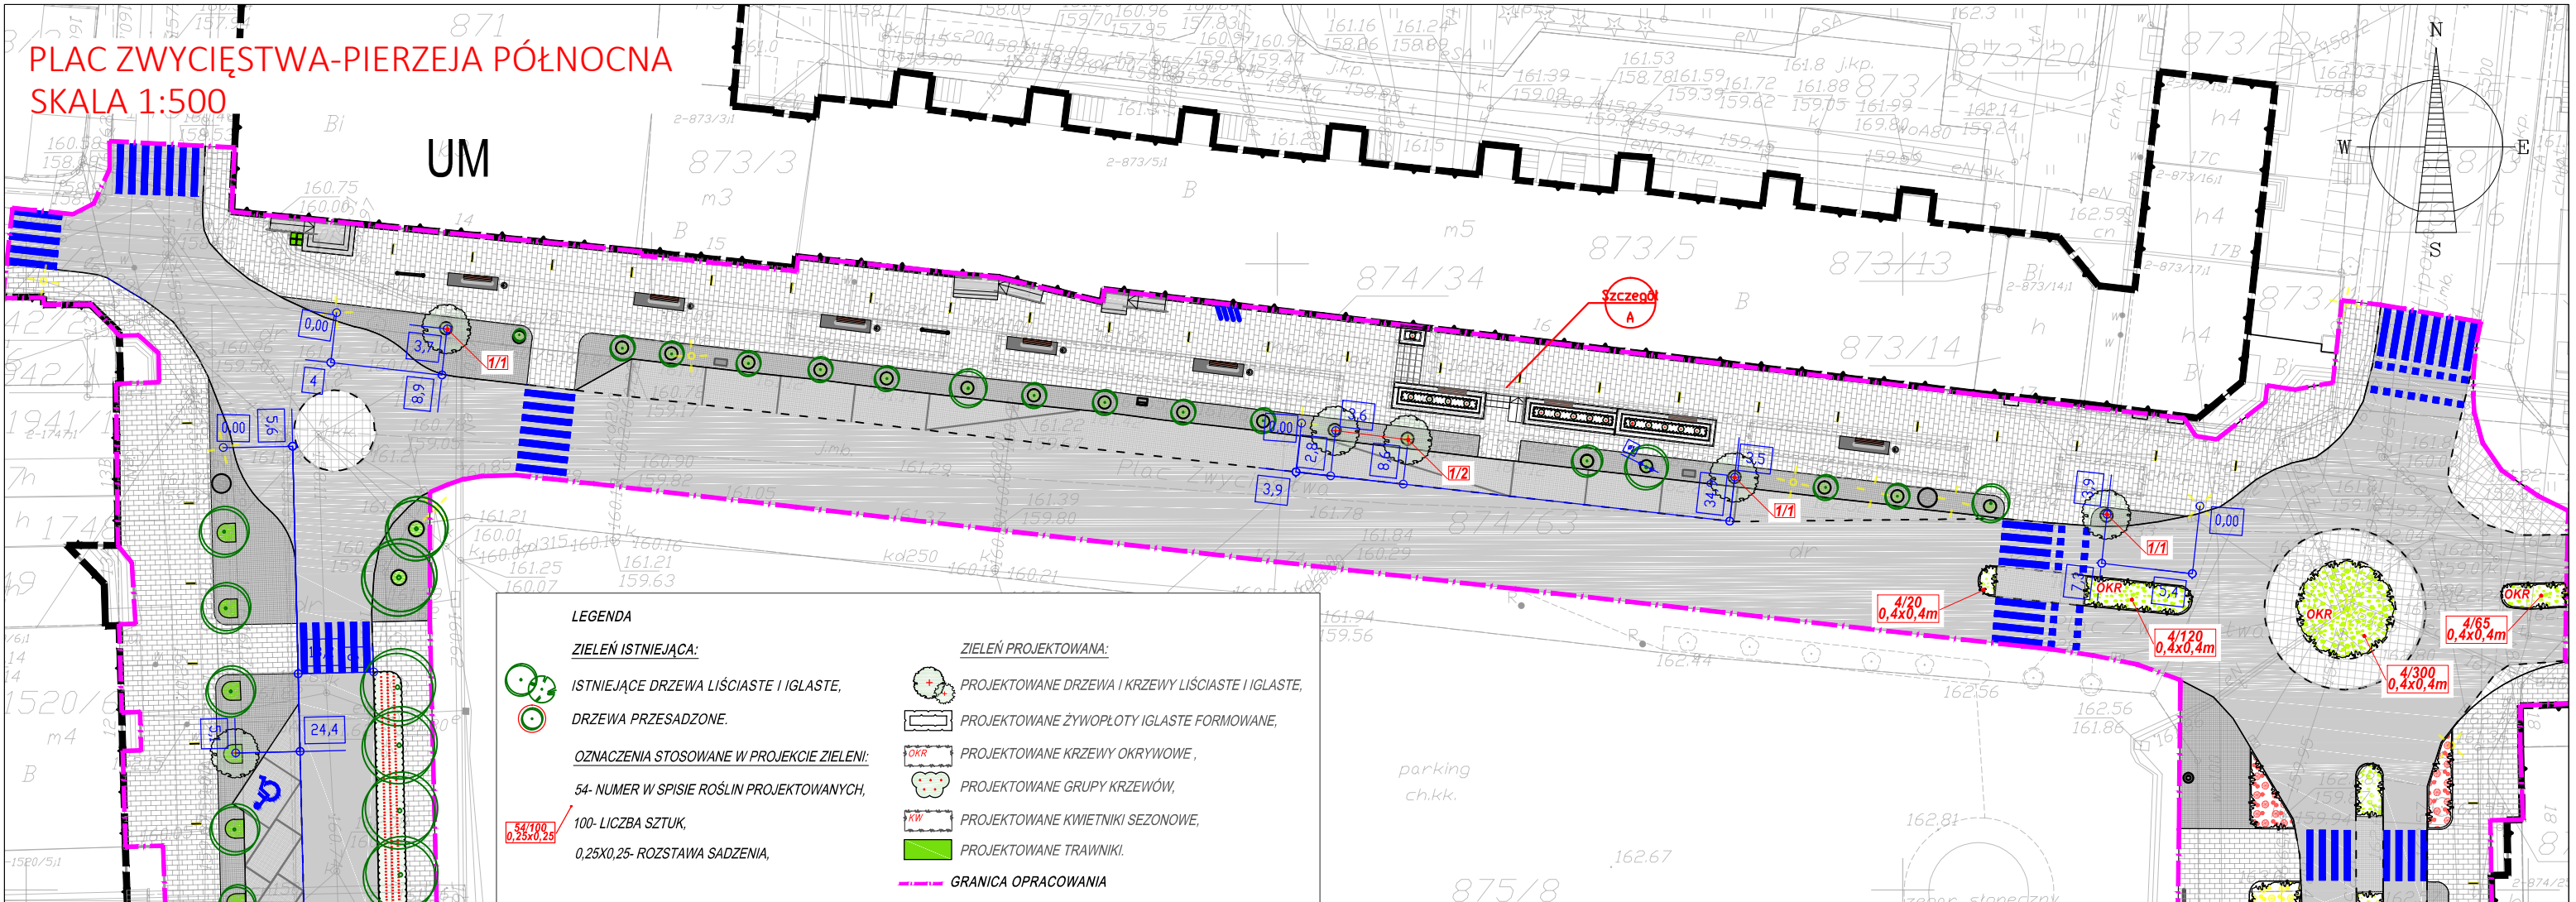

PLAC ZWYCIĘSTWA-PIERZEJA POŁUDNIOWA
SKALA 1:500

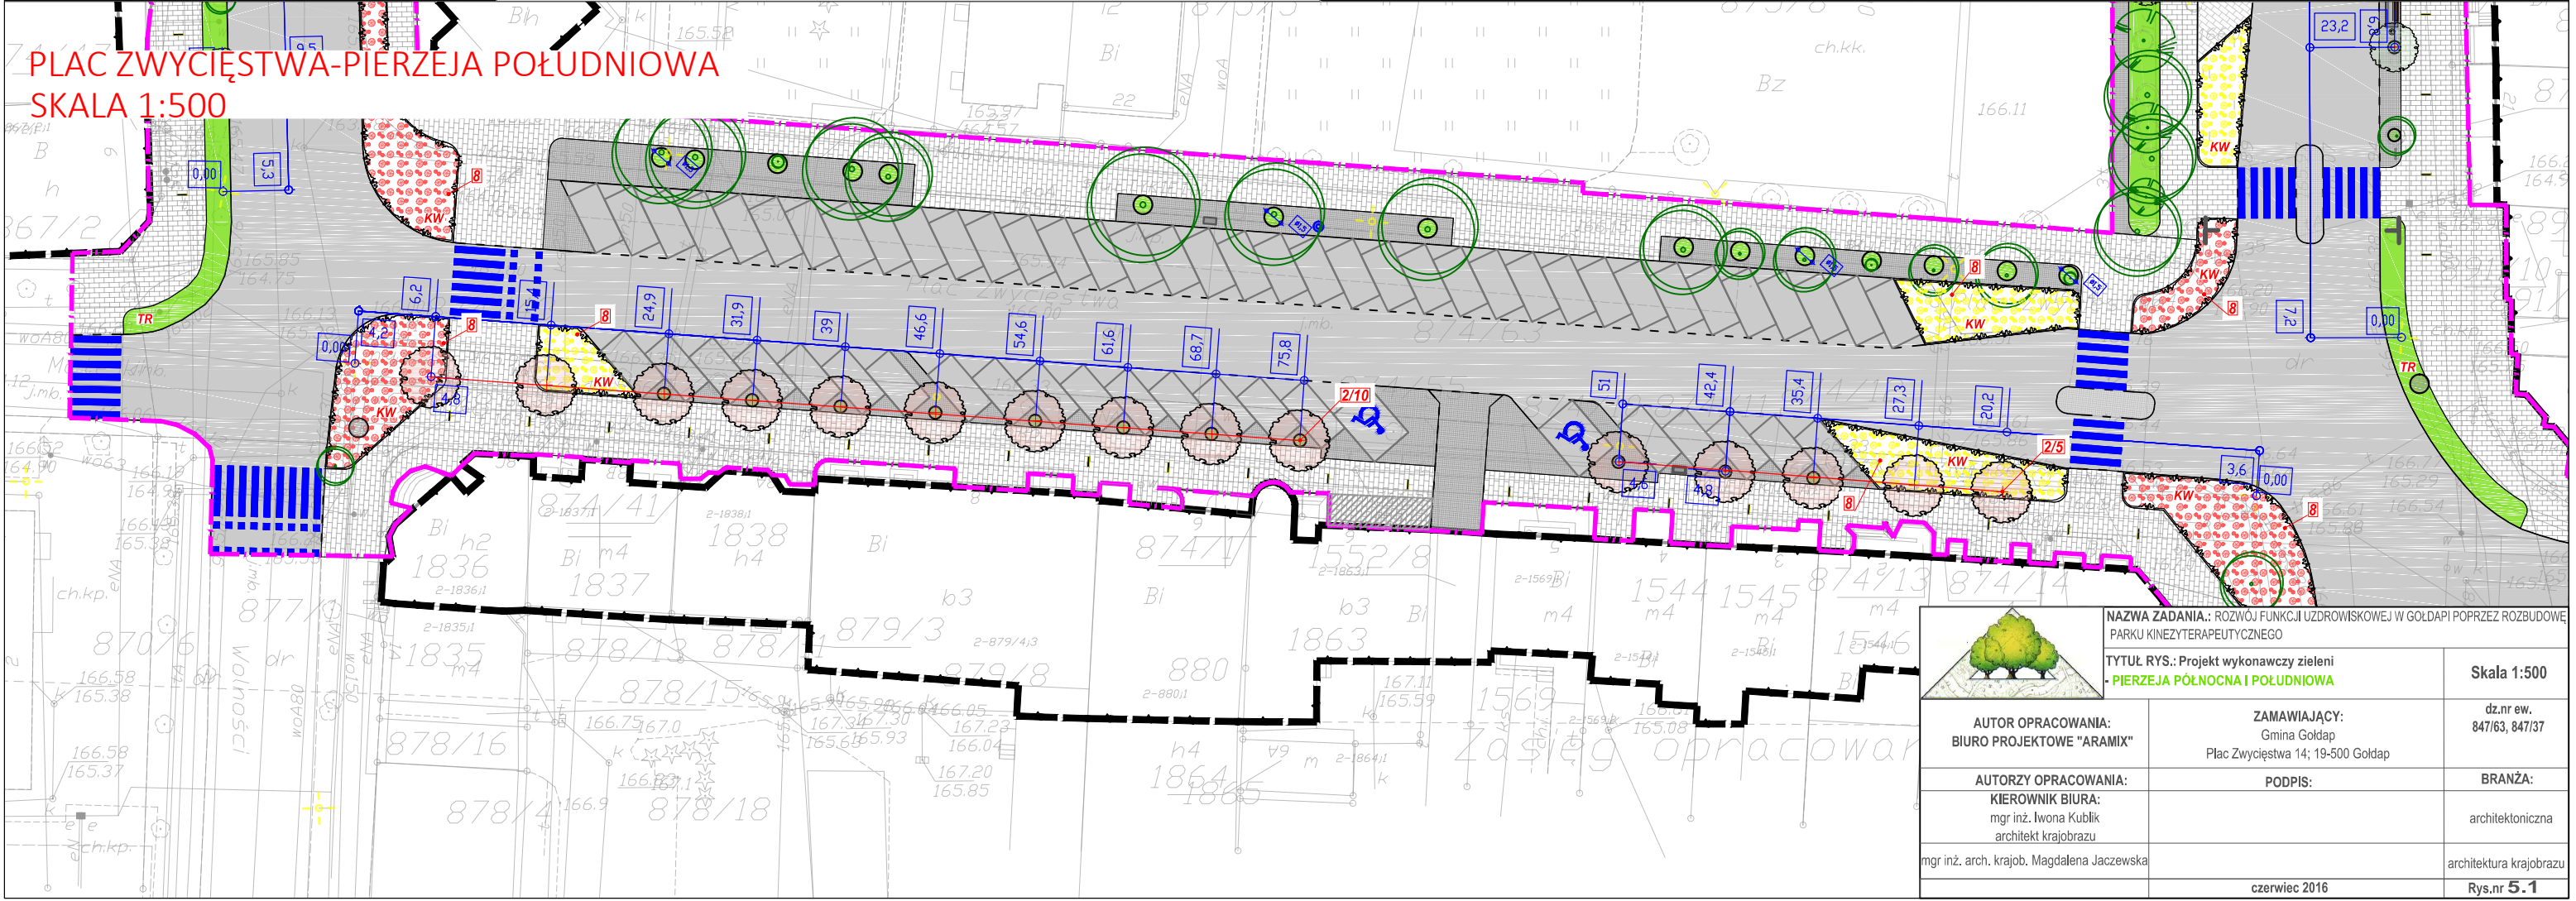

			NAZWA ZADANIA.: ROZWOJ FUNKCJI UZDROWISKOWEJ W GOŁDAP PRZEZ ROZBUDOWĘ PARKU KINEZYTERAPEUTYCZNEGO	
TYTUŁ RYS.: Projekt wykonawczy zieleni			PIERZEJA PÓŁNOCNA I POŁUDNIOWA	
AUTOR OPRACOWANIA: BIURO PROJEKTOWE "ARAMIX"		ZAMAWIAJĄCY: Gmina Gołdap Plac Zwycięstwa 14; 19-500 Gołdap		Skala 1:500
AUTORZY OPRACOWANIA: KIEROWNIK BIURA: mgr inż. Iwona Kublik architekt krajobrazu		PODPIS:		BRANŻA: architektoniczna
mgr inż. arch. krajob. Magdalena Jaczewska		czerwiec 2016		Rys.nr 5.1