


- - część I Osiedle II
- - część II .c. Plac
- - część III Mazur
- - część IV
(Jany, Siedisko, Bówinke)

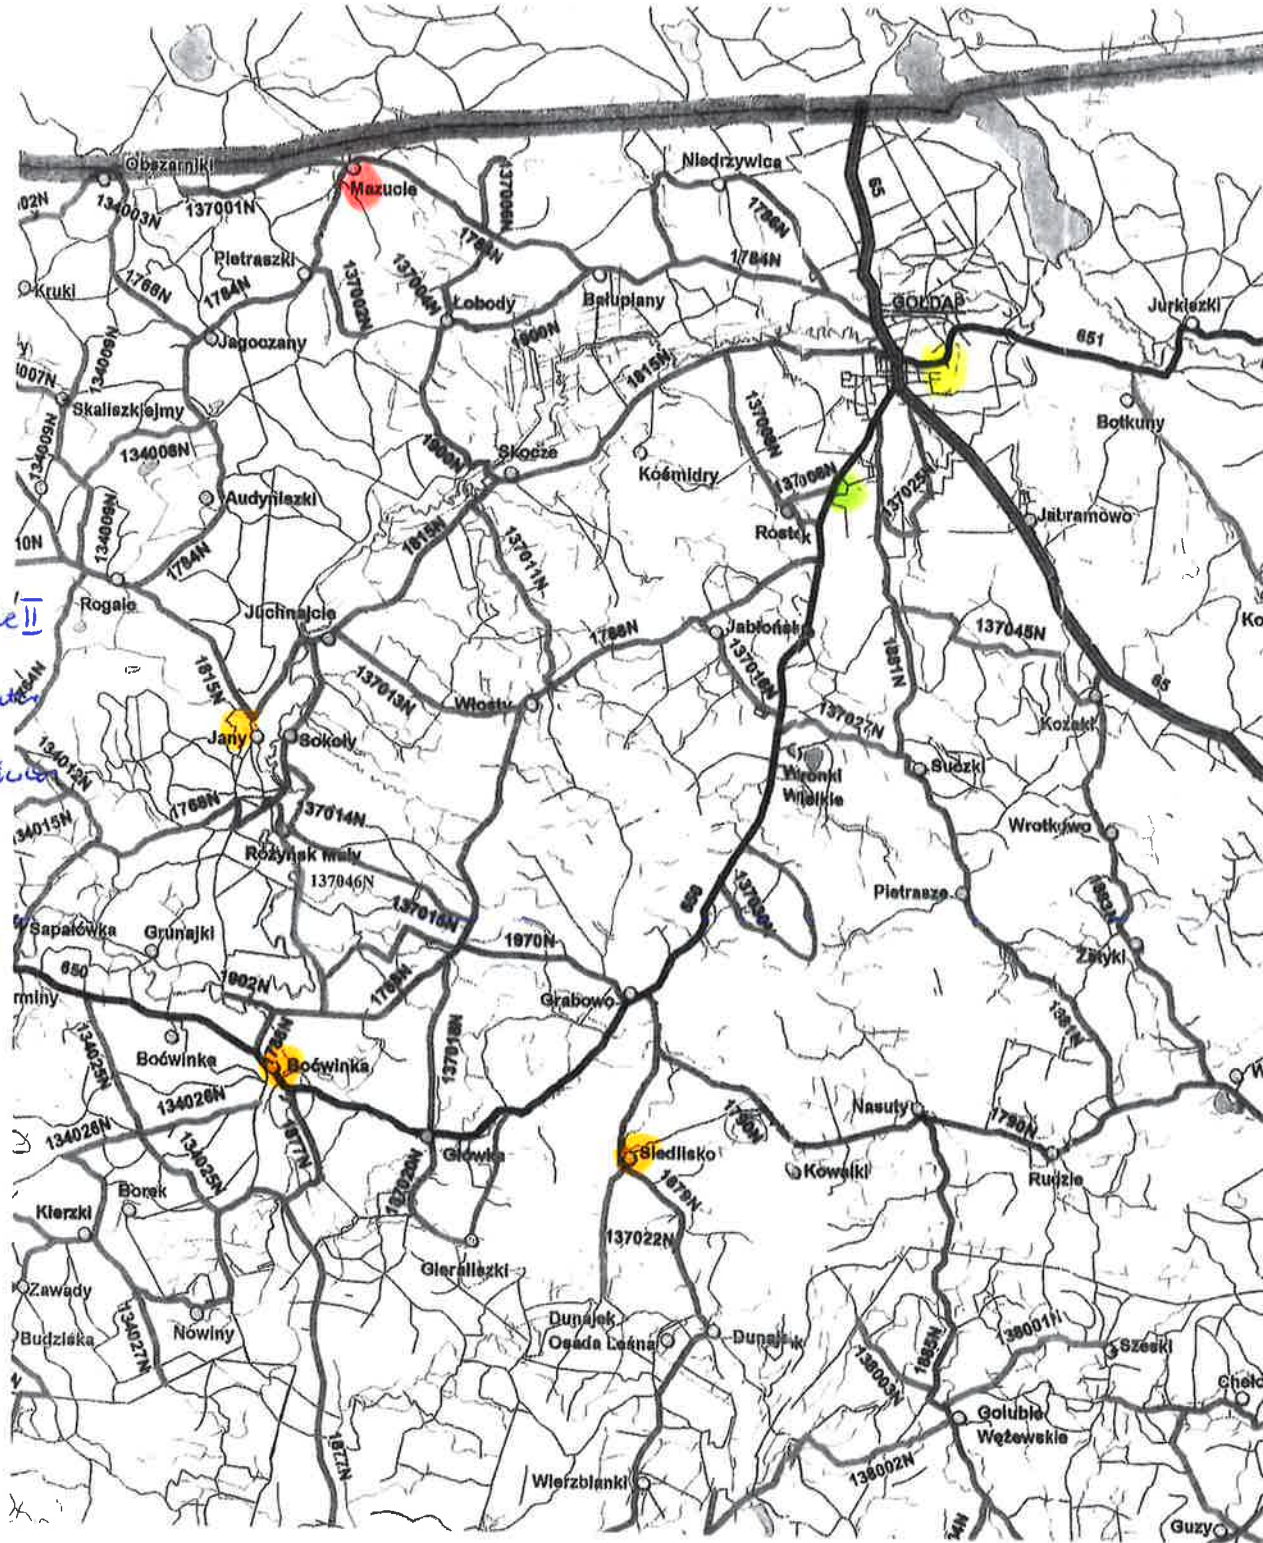

1:500
Osiedle II



2-1337/6

E. Plater

1:500

