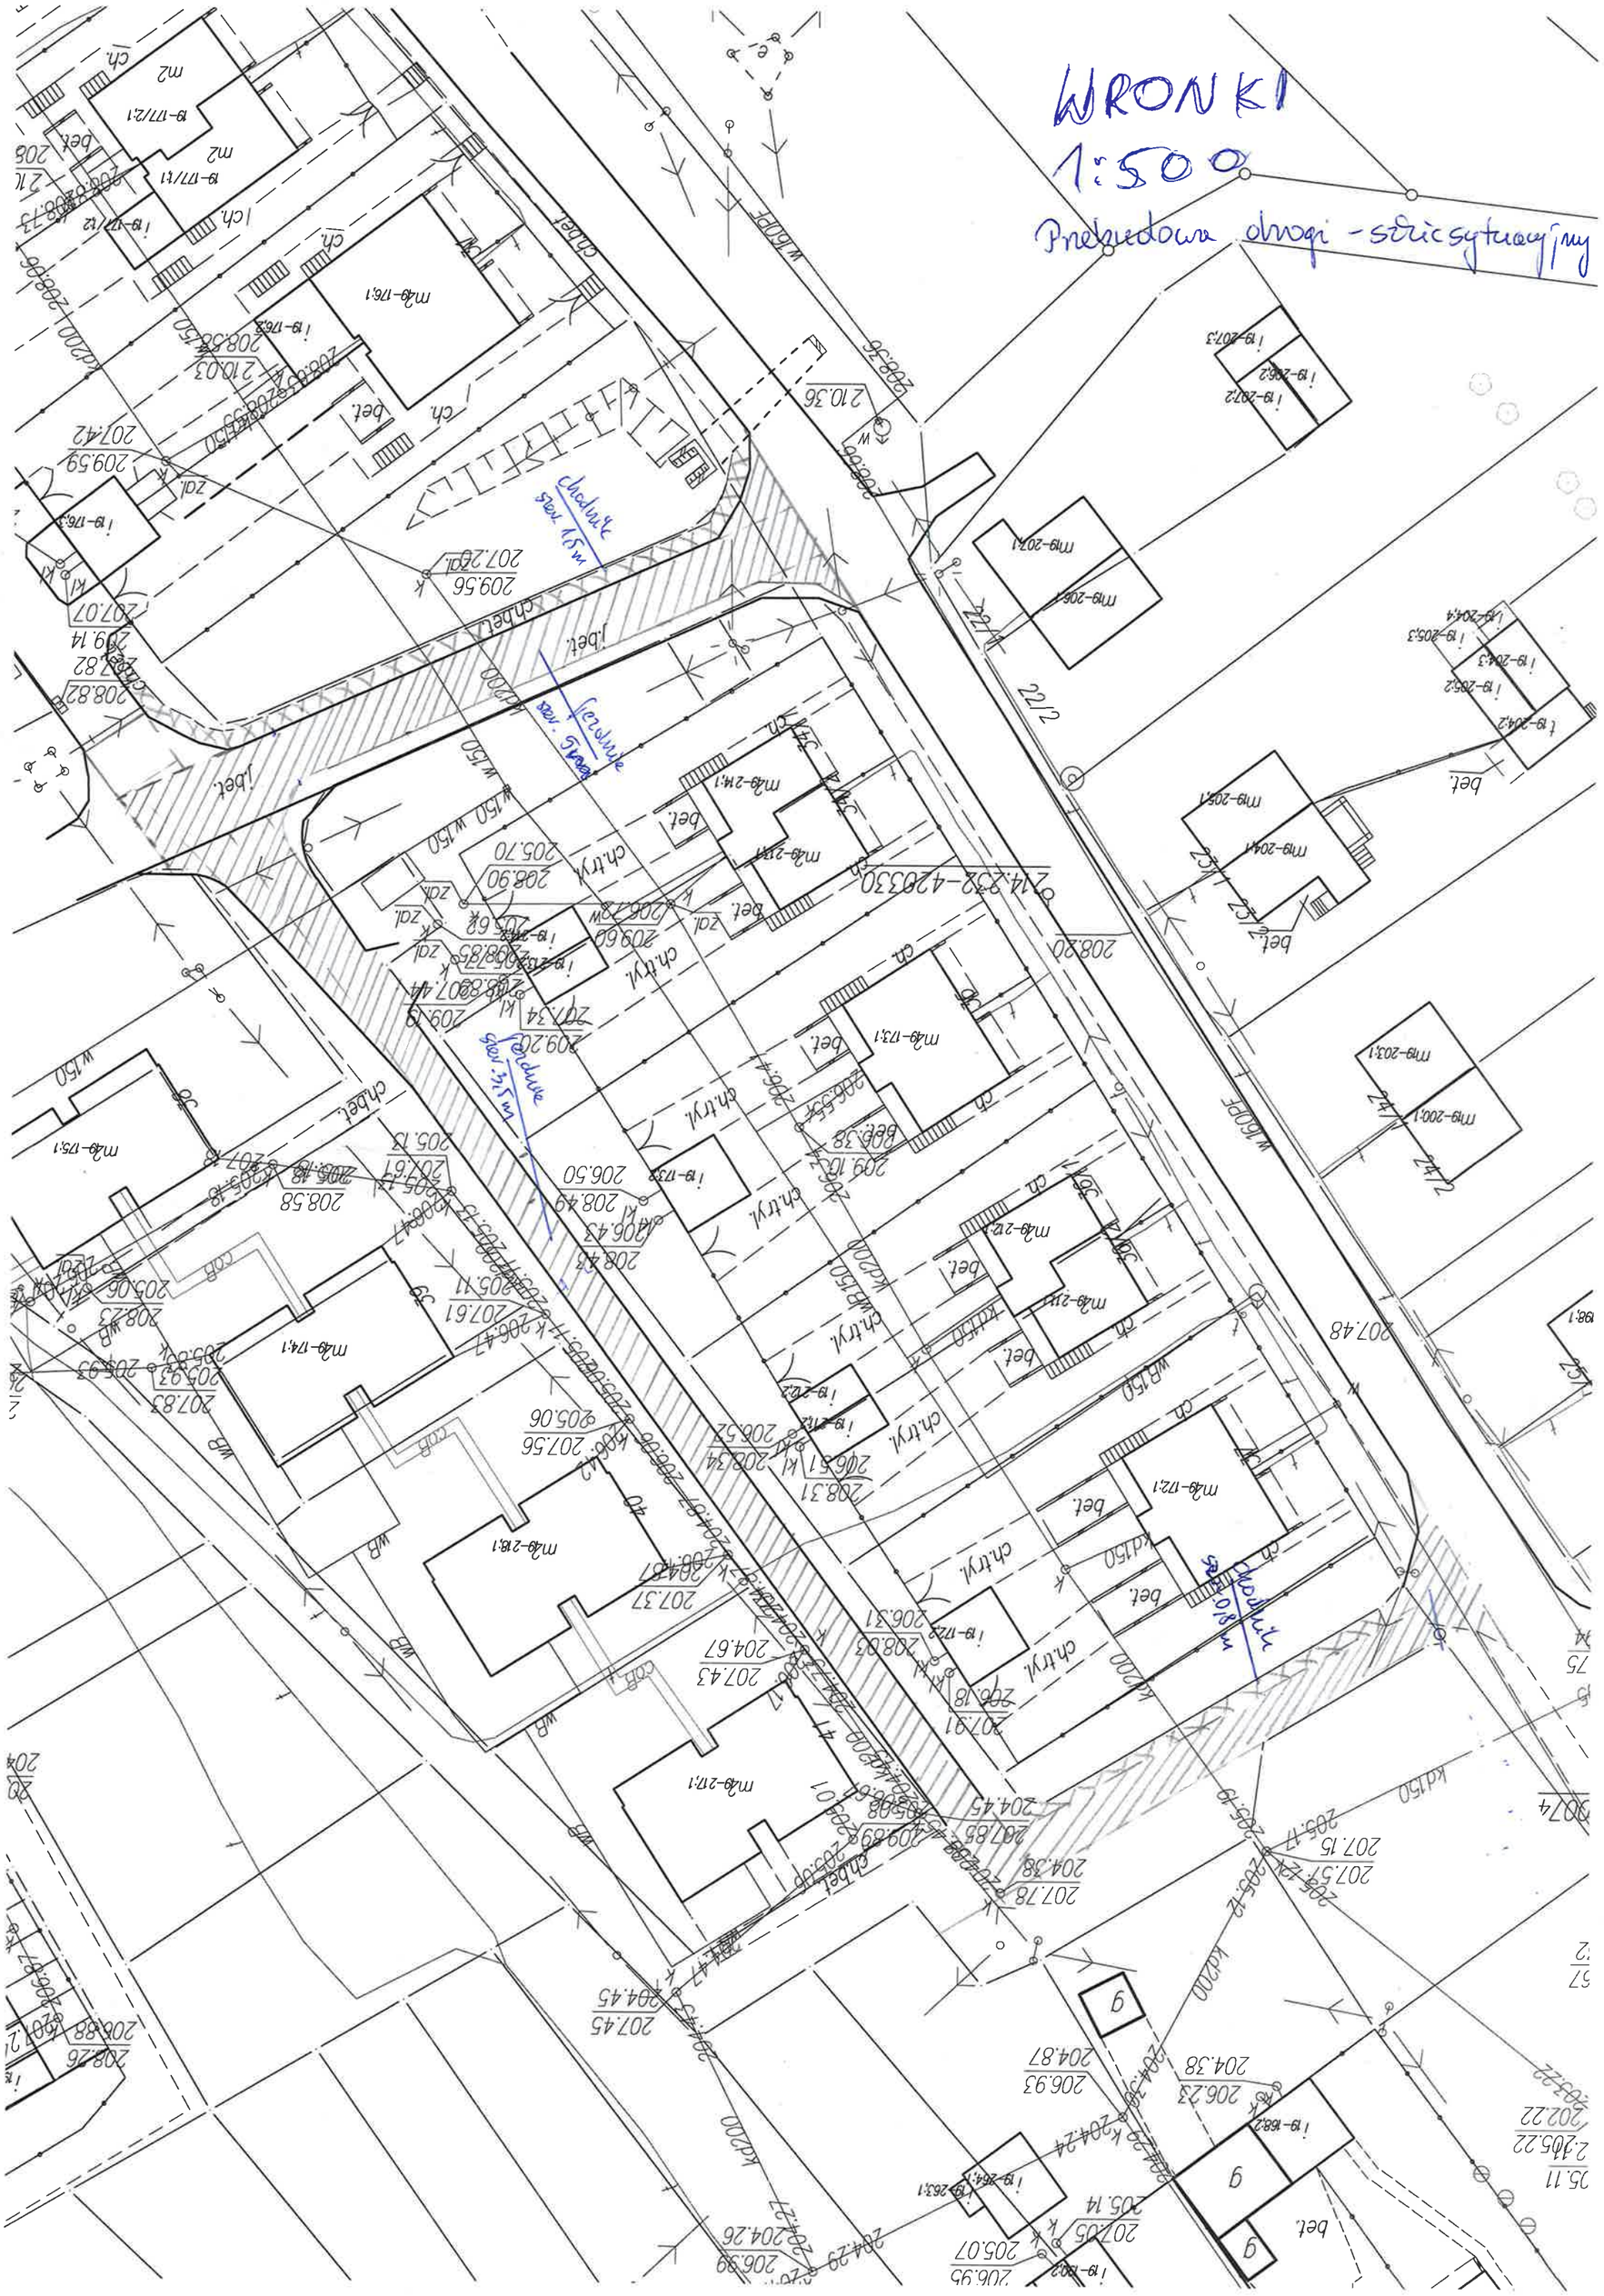
WRONKI
1:500
Przebudowa drogi - szkic sytuacyjny
chodnik szer. 1,5 m
jezdnia szer. 5 m
jezdnia szer. 3,5 m
chodnik szer. 0,8 m
214.232-420330