



Zatęcznik nr 13
Szkic sytuacyjny
w. Planowa

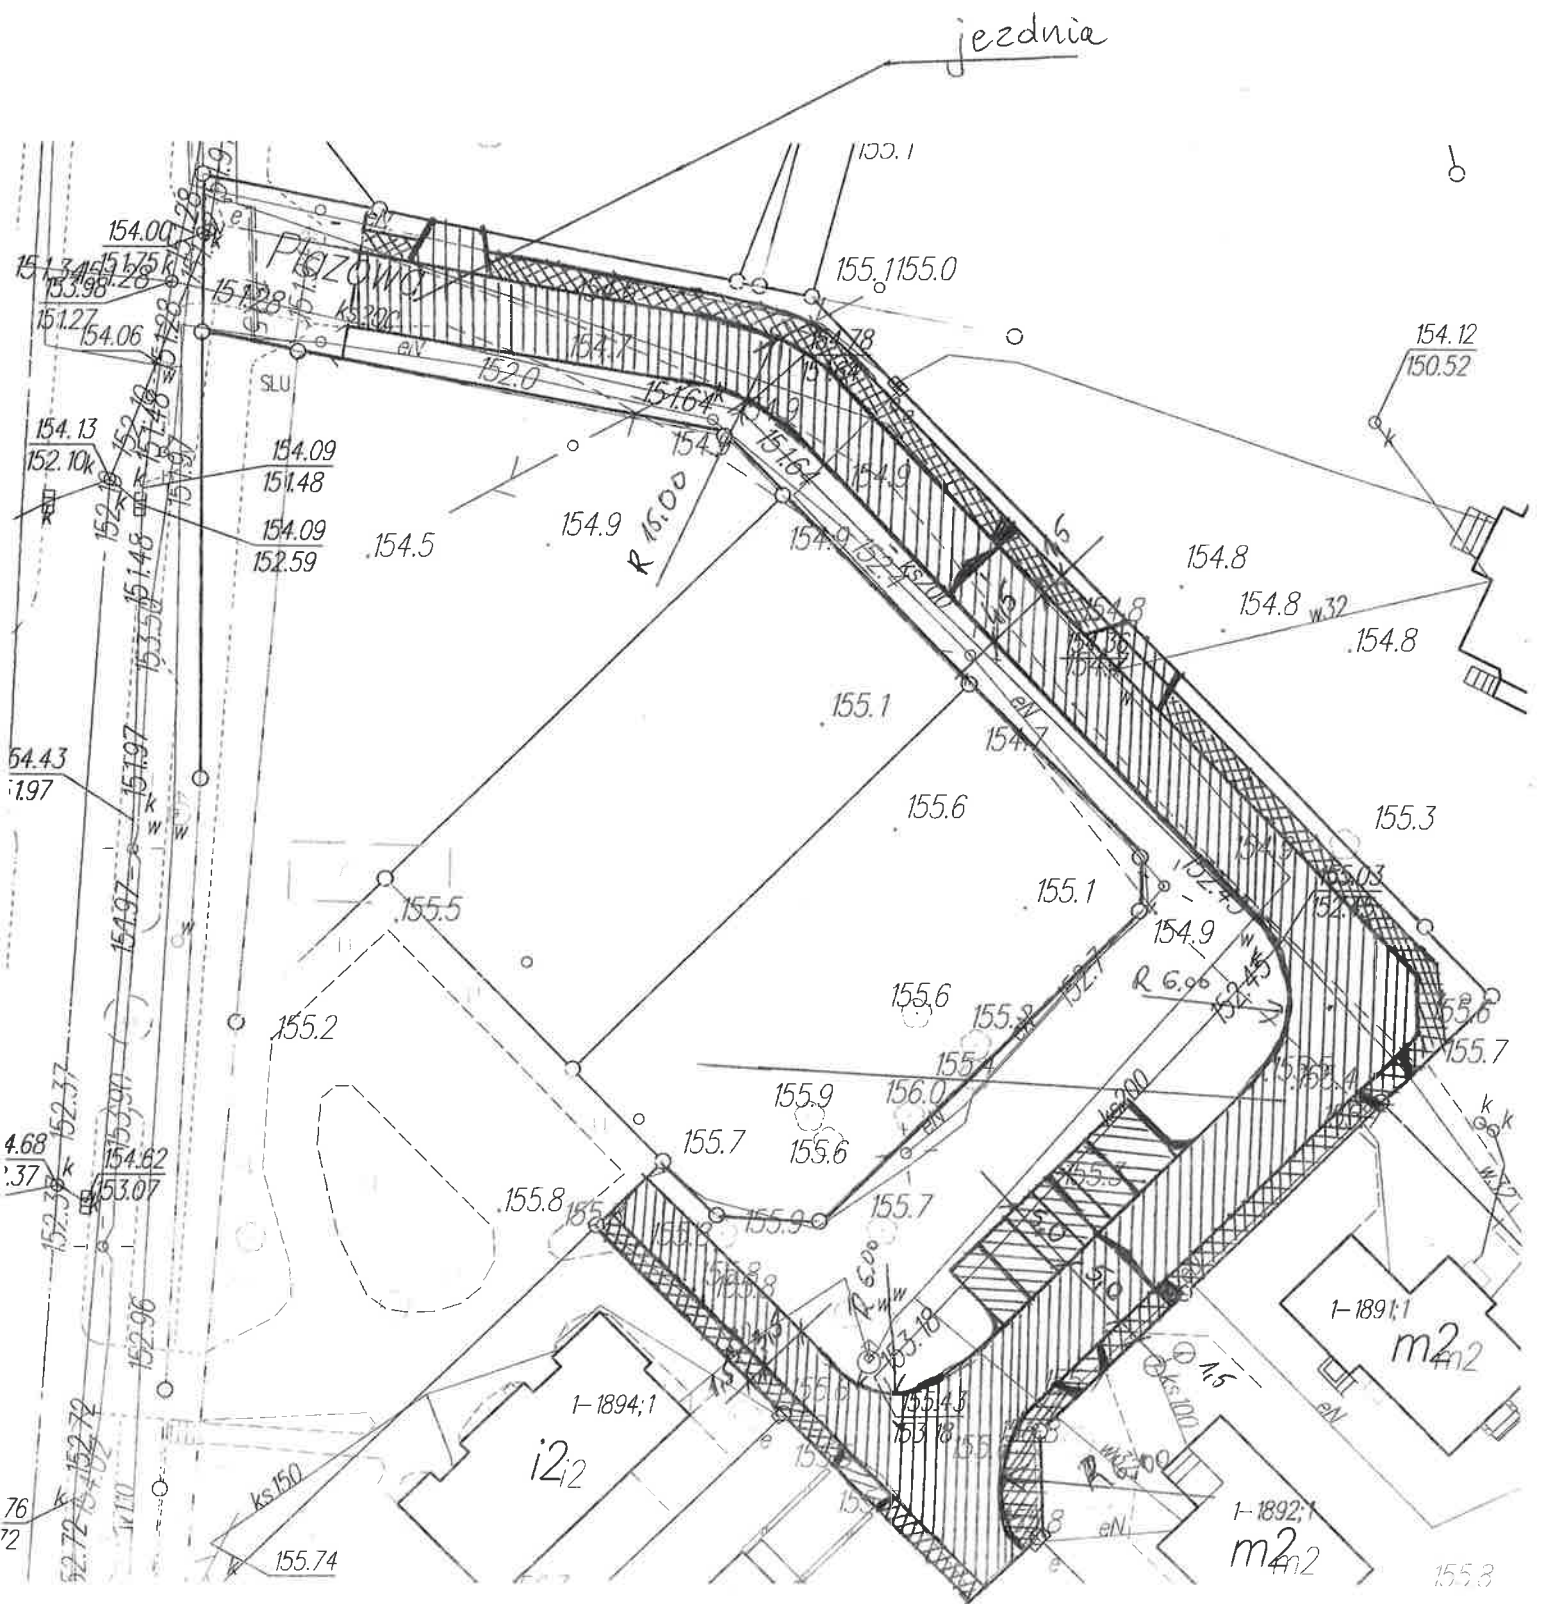

Wzory materiałów do budowy nawierzchni i sposoby ich wykonania



Kostka betonowa brukowa w kolorze szarym gr.8cm
(wzór jak na zrealizowanych ciągach jezdnych w obrębie Promenady Zdrojowej)

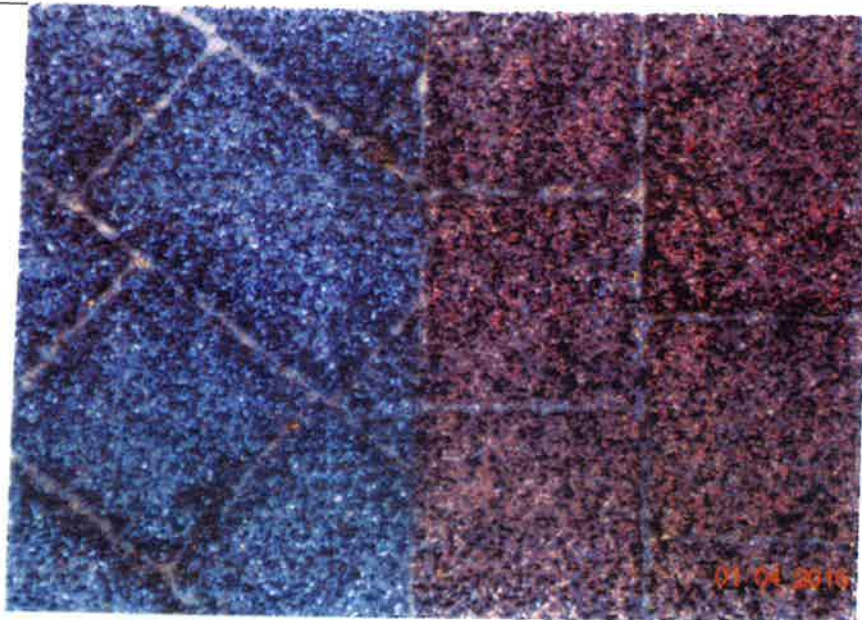

Kostka betonowa z licem grysowym w kolorze grafitowym i czerwonym gr.8cm
(wzór jak na zrealizowanych ścieżkach pieszo-rowerowych w obrębie Promenady Zdrojowej)