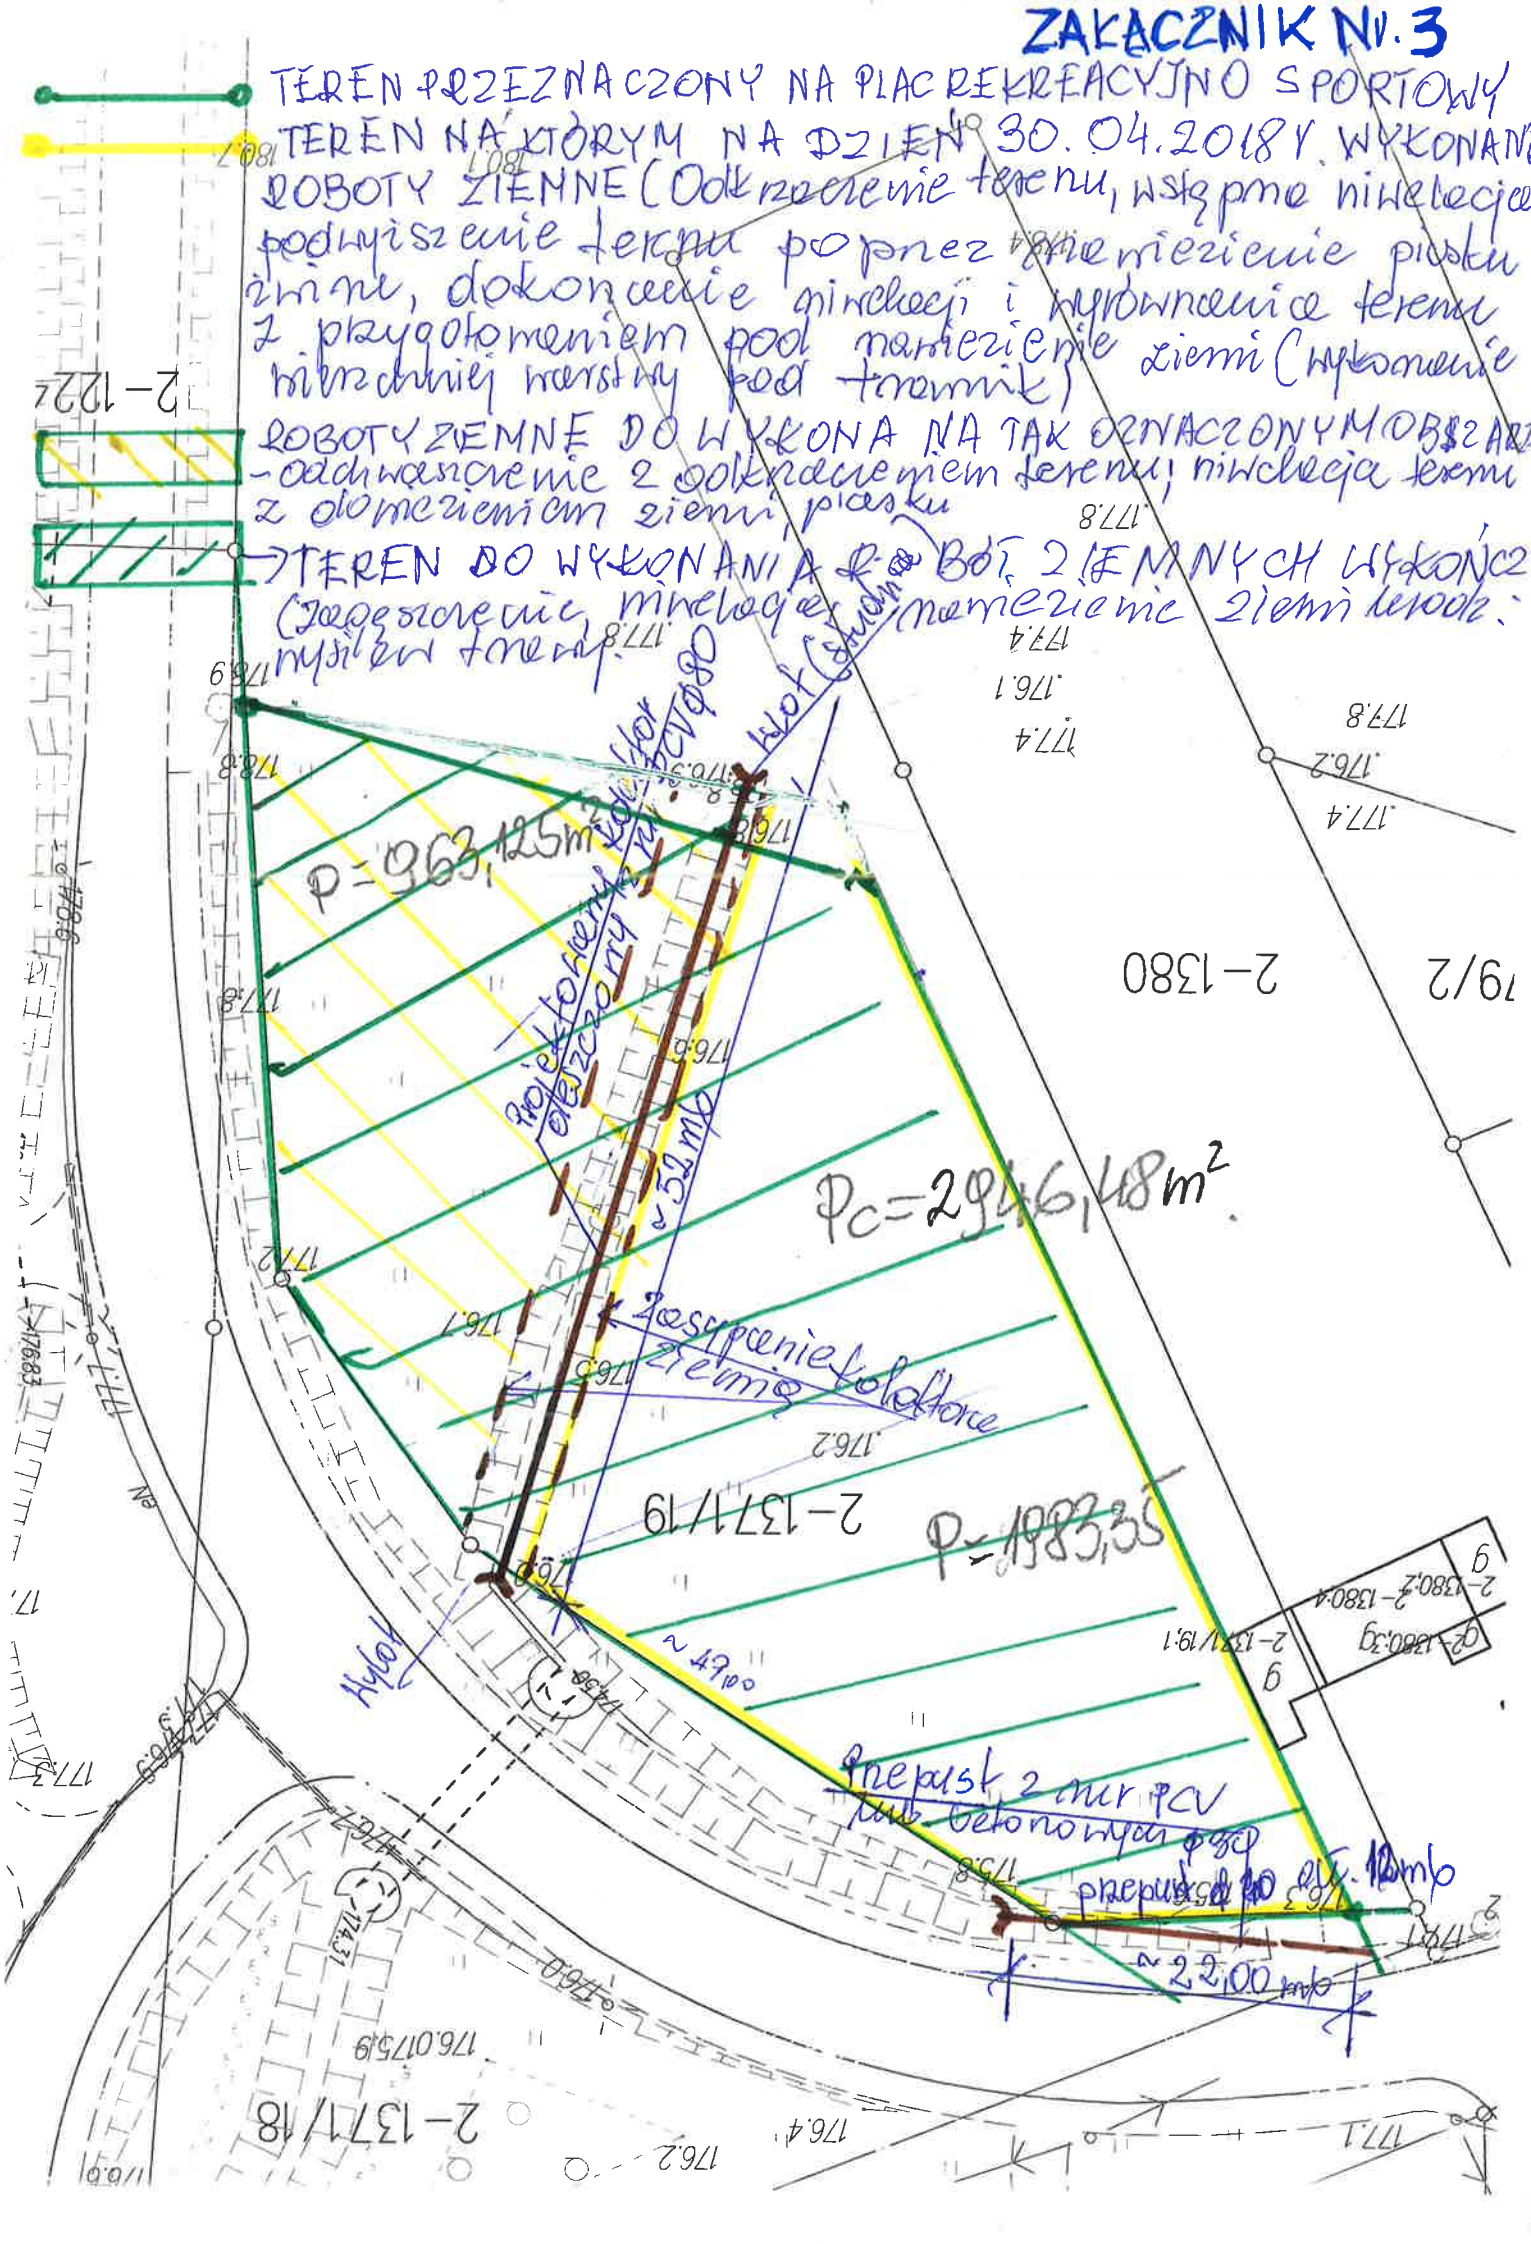ZAŁĄCZNIK NR. 3