


Szkic sytuacyjny ul. Lwowska
1:500

Latgornie nr 13

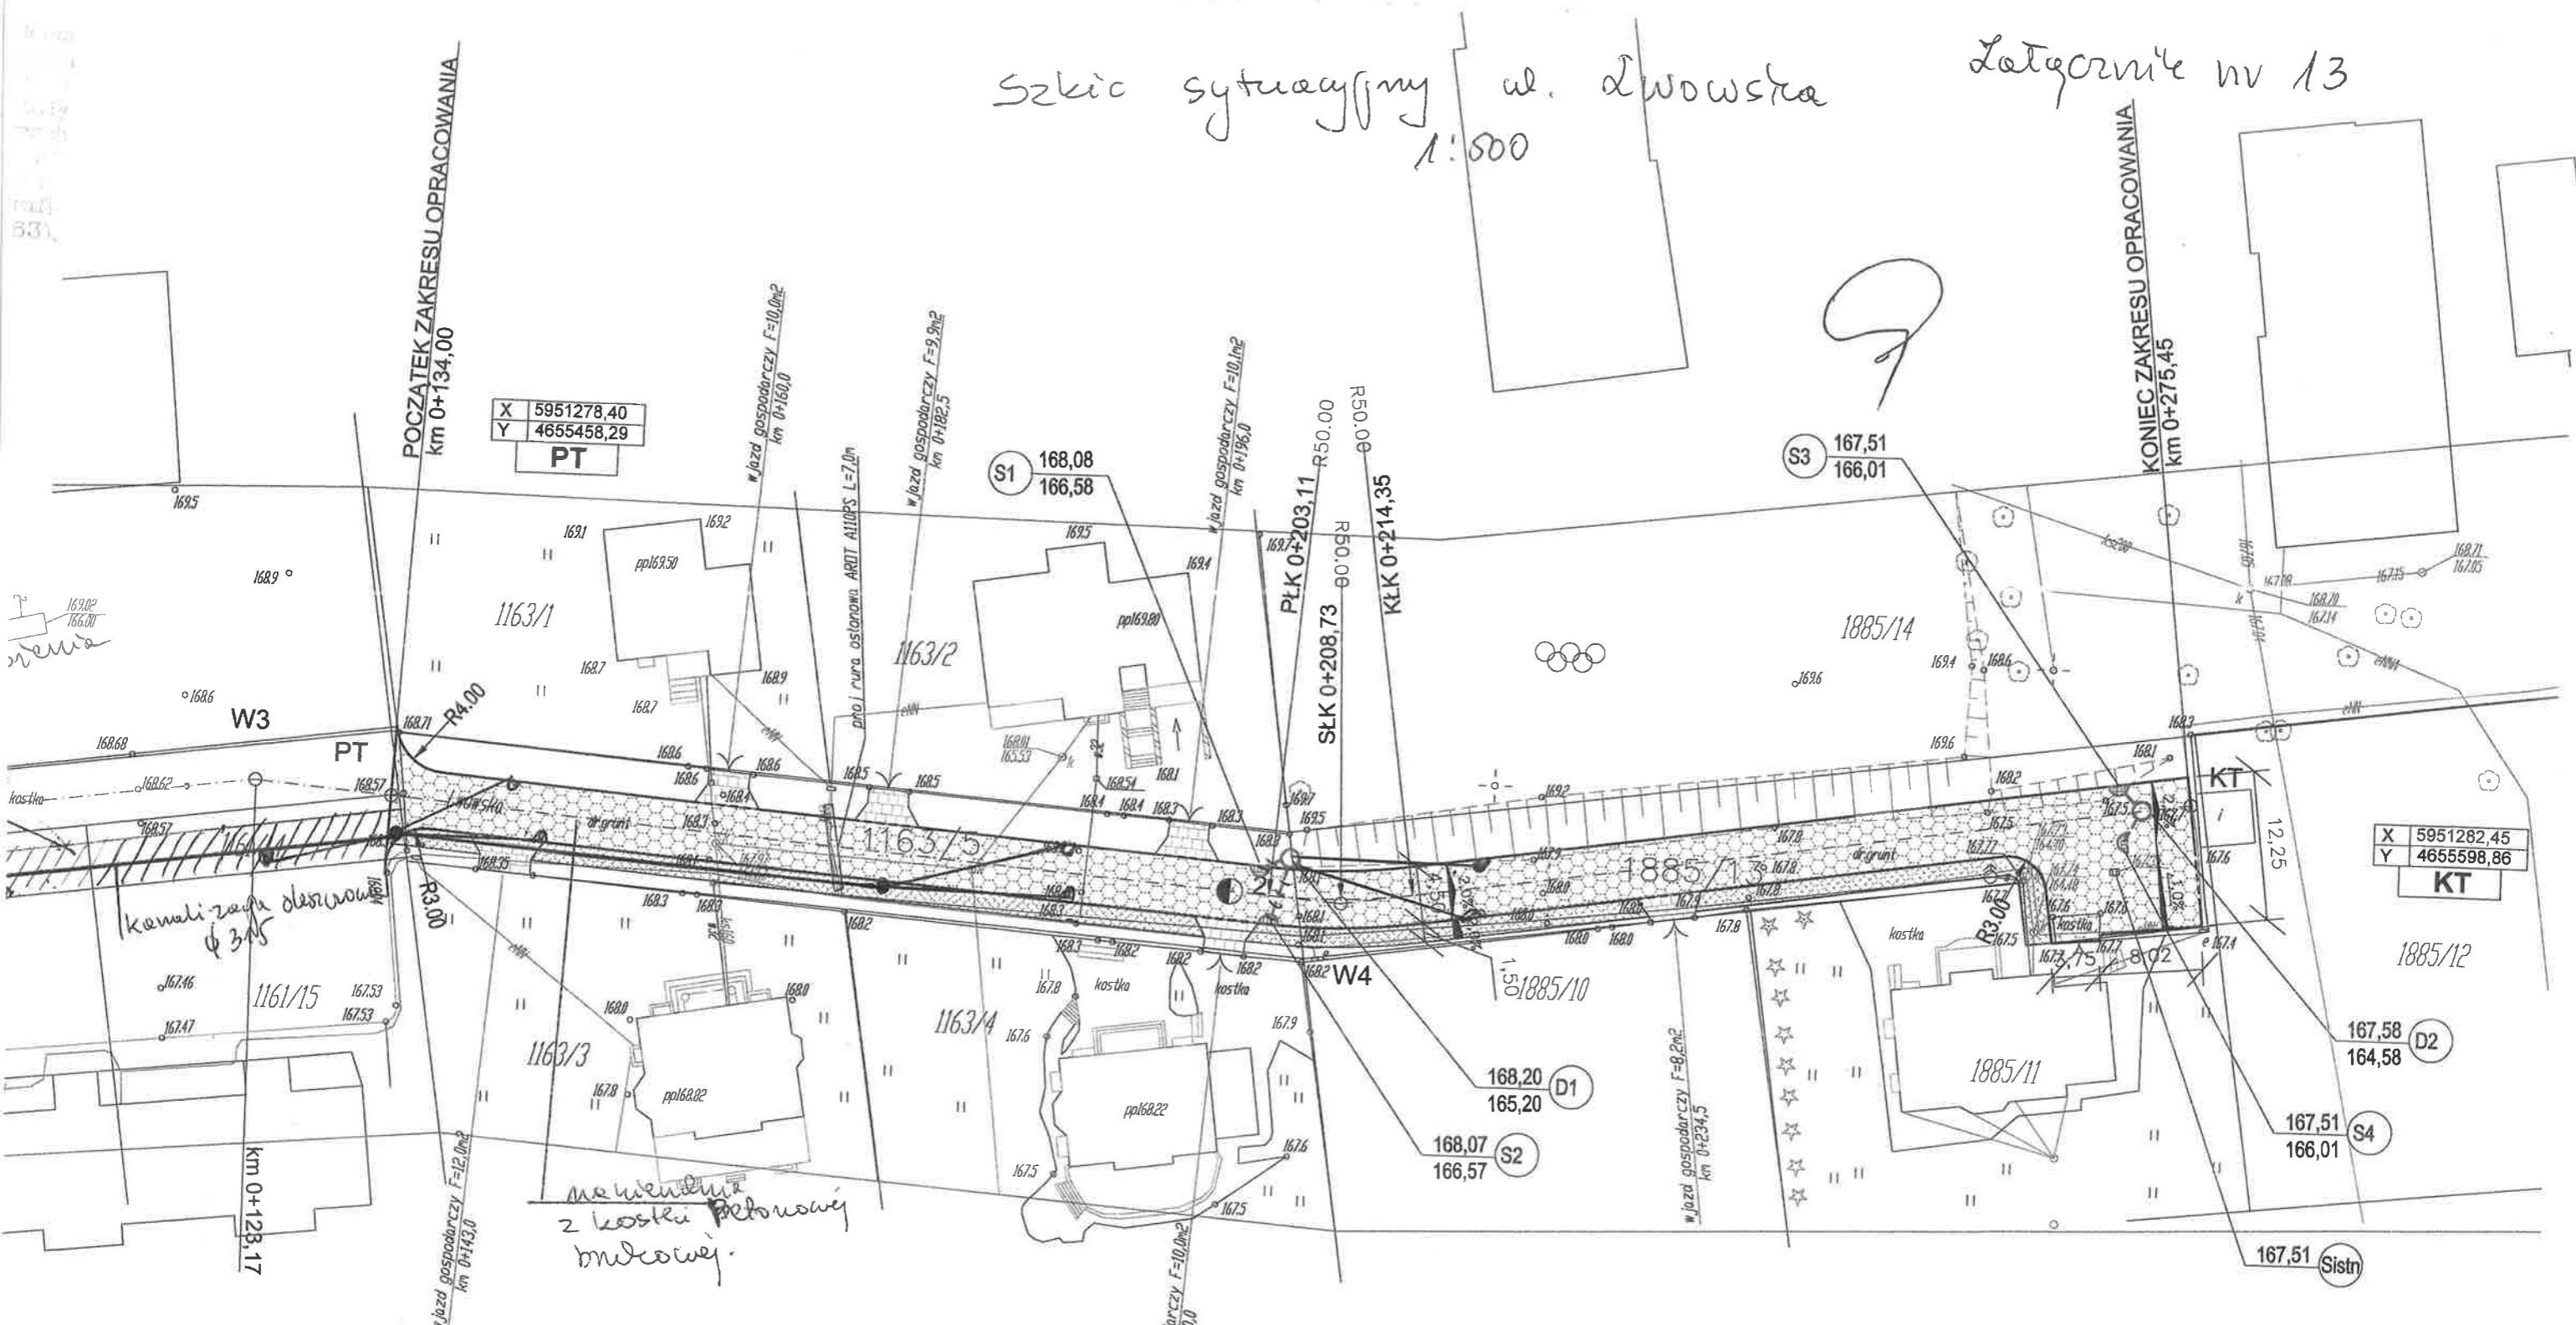

X	5951278,40
Y	4655458,29
PT	

X	5951282,45
Y	4655598,86
KT	

X	5951272,63
Y	4655532,84
W-3	

G	14,315
R	50m
T	5,65m
Z	0,32m
Ł	11,24m
i	±2,0%
p	0

Fj = 726,0m²
Fch = 220,0m²
Fwj = 60,2m²
Lk = 300,0m
Lo = 128,0m

LEGENDA:

- Granica zakresu opracowania
- Projektowane krawężniki betonowe
- Projektowane krawężniki obniżone
- ▨ Projektowane chodniki z kostki bet. gr. 6cm
- ▨ Projektowana jezdnia z kostki betonowej gr. 8cm
- Projektowane rury osłonowe kabli eNN
- Projektowane wjazdy bramowe z kostki bet. gr 8cm
- Projektowane wpusty uliczne
- Projektowane kanały deszczowe

Firma: PRO-NOM Zakład Usług Projektowych mgr inż. Krzysztof Sawczuk 19-400 OLECKO, ul. Sokola 3/27, tel. (087) 5202467		
TEMAT: Projekt przebudowy ulicy Lwowskiej w Goldapi (dz. nr 1163/5; 1885/13) od km 0+134 do km 0+275,45 dł. 0,14145km		
TREŚĆ RYSUNKU:	PROJEKT ZAGOSPODAROWANIA	SKALA: 1:500 BRANŻA: DROGOWA
PROJEKTANT:	mgr inż. Krzysztof Sawczuk mgr inż. Krzysztof Sawczuk mgr inż. Krzysztof Sawczuk	STADIUM: PROJEKT WYKONAWCZY
SPRAWDZAJĄCY:	mgr inż. Marek Otręcki mgr inż. Marek Otręcki	Nr rys.: 2 DATA: kwiecień 2007

Niniejszą mapę sporządzono na podstawie istniejących materiałów stanowiących zasób ośrodka oraz pomiaru uzupełniającego z 2007 roku.
 Współrzędne X, Y w układzie państwowym - 65.
 Układ wysokościowy H - poziom odniesienia Kronsztadt
 Sekcje: 214.214.204.1, 214.214.204.2, 214.214.204.3, 214.214.252.1

m. Goldap ul. Polna, Lwowska
 Gmina: Goldap
 Powiat: Goldap
 Woj.: warmińsko-mazurskie

Wszelkie obiekty budowlane podlegają wytyczeniu i inwentaryzacji przez jednostkę wykonawstwa geodezyjnego lub osoby fizyczne uprawnione do wykonywania robót geodezyjnych

KERG 542-130/2007

BIURO USŁUG GEODEZYJNYCH
 KRZYSZTOF GIBOWICZ
 19-400 Olecko, ul. Kamienna 1a
 NIP: 847-100-84-94 Regon: 790023704
 tel. 087 520 28 77. kom. 501 269 997

MAPA SYTUACYJNO - WYSOKOŚCIOWA

w skali 1:500
 (do celów projektowych)

Mapa aktualna na dzień 26 listopad 2007 roku.


Mapę wykonano w Biurze Usług Geodezyjnych Krzysztof Gibowicz

Kierownik pracowni: mgr inż. Krzysztof Gibowicz

Olecko 26.XI.2007 r.:

SZKIC ORIENTACYJNY

GEODETA UPRAWNIONY
 Zaświadczenie GUGIK nr 5874
 mgr inż. Krzysztof Gibowicz
 19-400 Olecko, ul. Kamienna 1a
 tel. 087 520 28 77. kom. 501 269 997

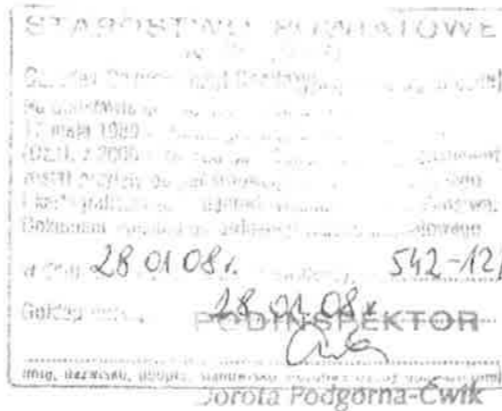

Mapa sytuacyjno-wysokościowa
 w skali 1:500
 do celów projektowych
 wykonana przez
 Biuro Usług Geodezyjnych
 Krzysztof Gibowicz
 ul. Kamienna 1a
 19-400 Olecko
 NIP: 847-100-84-94
 Regon: 790023704
 tel. 087 520 28 77
 kom. 501 269 997
 Prawo geodezyjne i kartograficzne (Dz.U. Nr 30, poz. 183)



POCZĄTEK ZAKRESU OPRACOWANIA
 km 0+134,00

X	5951
Y	4655
P	