
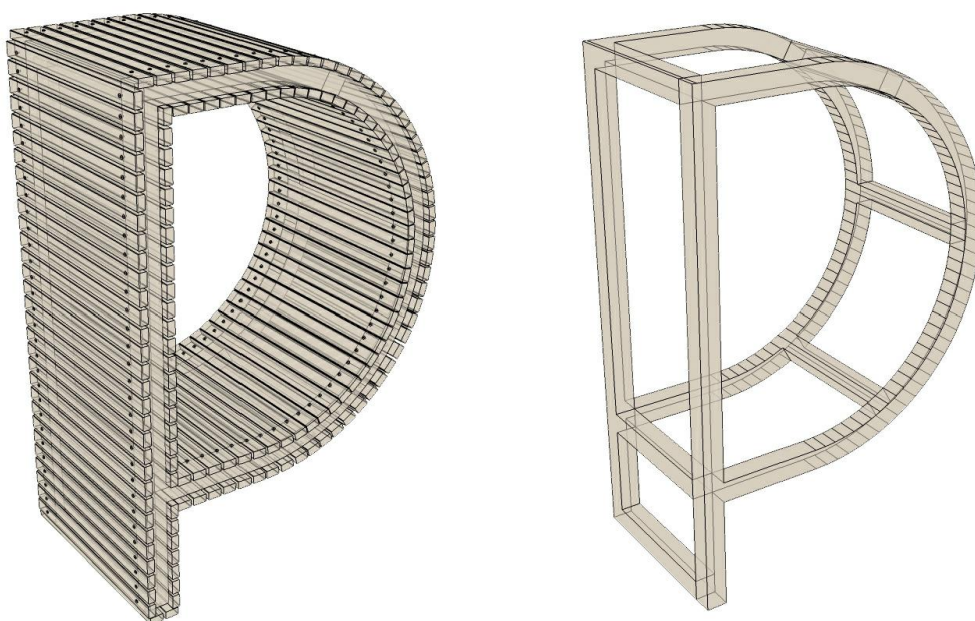


## PROJEKT LITERY 'P'

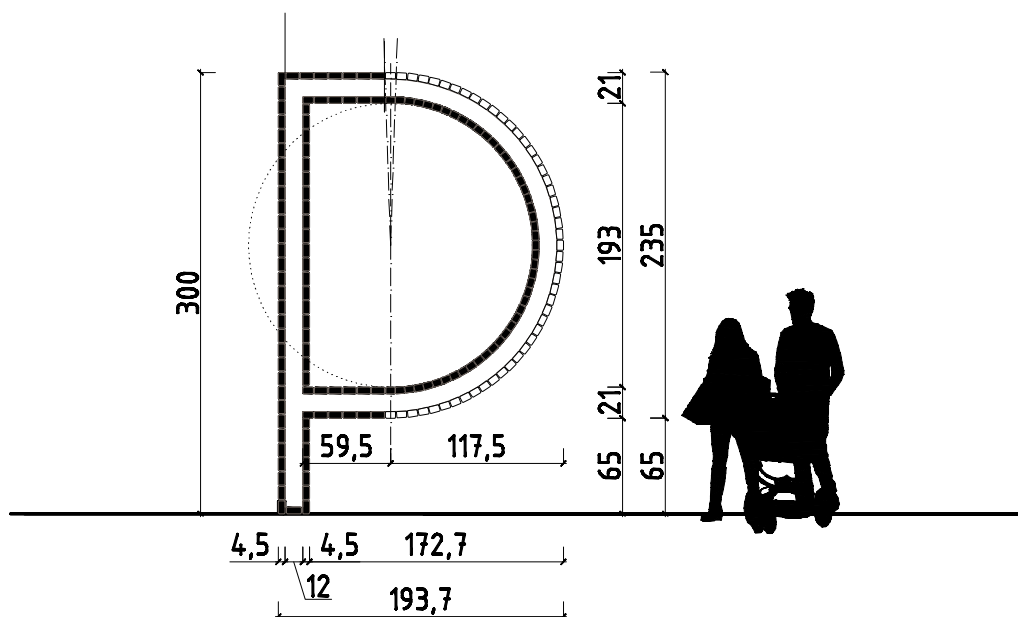

WIDOK PERSPEKTYWICZNY:  
LITERA Z POKRYCIEM Z DREWNA I RAMA KONSTRUKCJI

ARCHITEKTURA				
PROJEKTANT: mgr inż. arch. AGNIESZKA AUGUSTYNOWICZ	PODPIS:	INWESTOR: Urząd Miejski w Gołdapi Pl. Zwycięstwa 14 19-500 Gołdap	NAZWA RYSUNKU: <b>LITERA 'P' FRONT</b>	
OPRACOWANIE: mgr inż. arch. AGNIESZKA AUGUSTYNOWICZ		ADRES INWESTYCJI: ul. Armii Krajowej 10 19-500 Gołdap nr. ewid. działki 685/4	SKALA: 1:100	NR RYS. <b>9</b>
OBJEKT: <b>NAPIS PRZESTRZENNY 'GOŁDAP'</b>			DATA: 07.2017	